

— COMUNE DI MESAGNE —
(Provincia di Brindisi)

Oggetto:

LAVORI di Recupero Edilizio di proprietà comunali da destinare
ad alloggi di E.R.P.

Localizzazione Interventi di Edilizia Sovvenzionata

L. n. 179/92, n. 493/93, e n. 85/94

Delibere di G.R. n° 3074/96 - 4568/96 - 1616/98

1° Biennio 1992-93

Importo 330.000.000

Lavoro:

Progetto Esecutivo
Recupero Immobili ex-Antonucci e vico Morranza

Gruppo di progettazione:

Arch. Salvatore FAVALE

Arch. Marcellina PERRONE

Ing. Franco GALLO

Collaboratori: Ing. Cataldo BOCCUNI - Ing. Oronzo MAZZOTTA



Titolo:

STATO DEI LUOGHI
PIANTE - PROSPETTI - SEZIONI

Data:

Scala:

1:100

Tavola n.


4


Rev. A:


Rev. B:



Mesagne li

Visto:

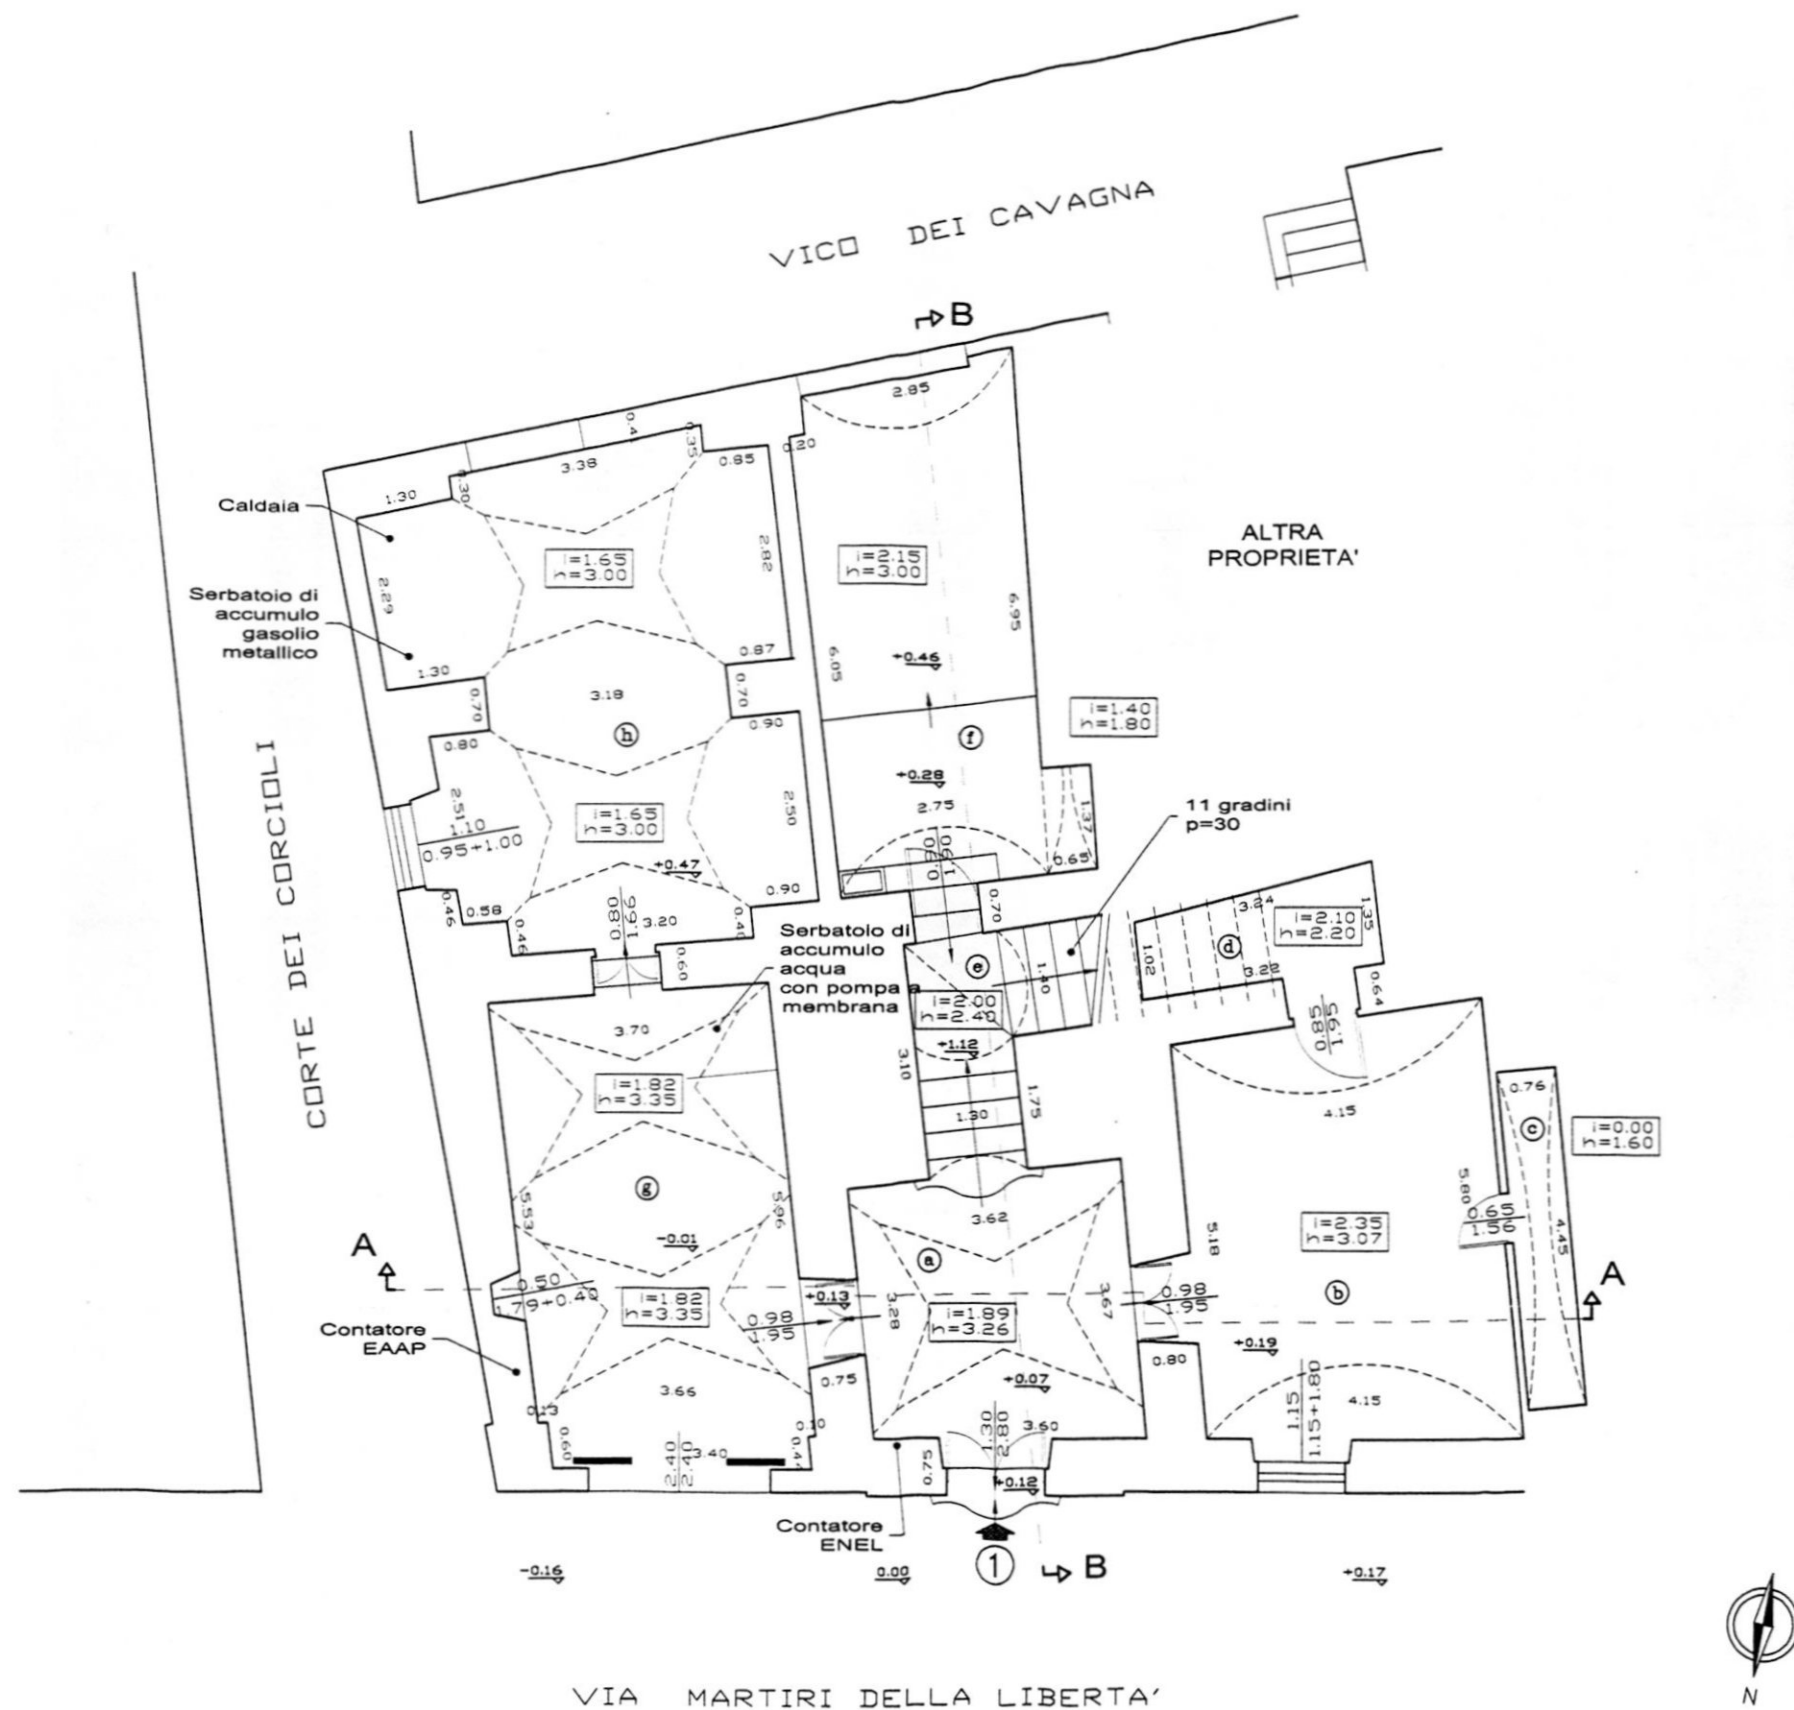

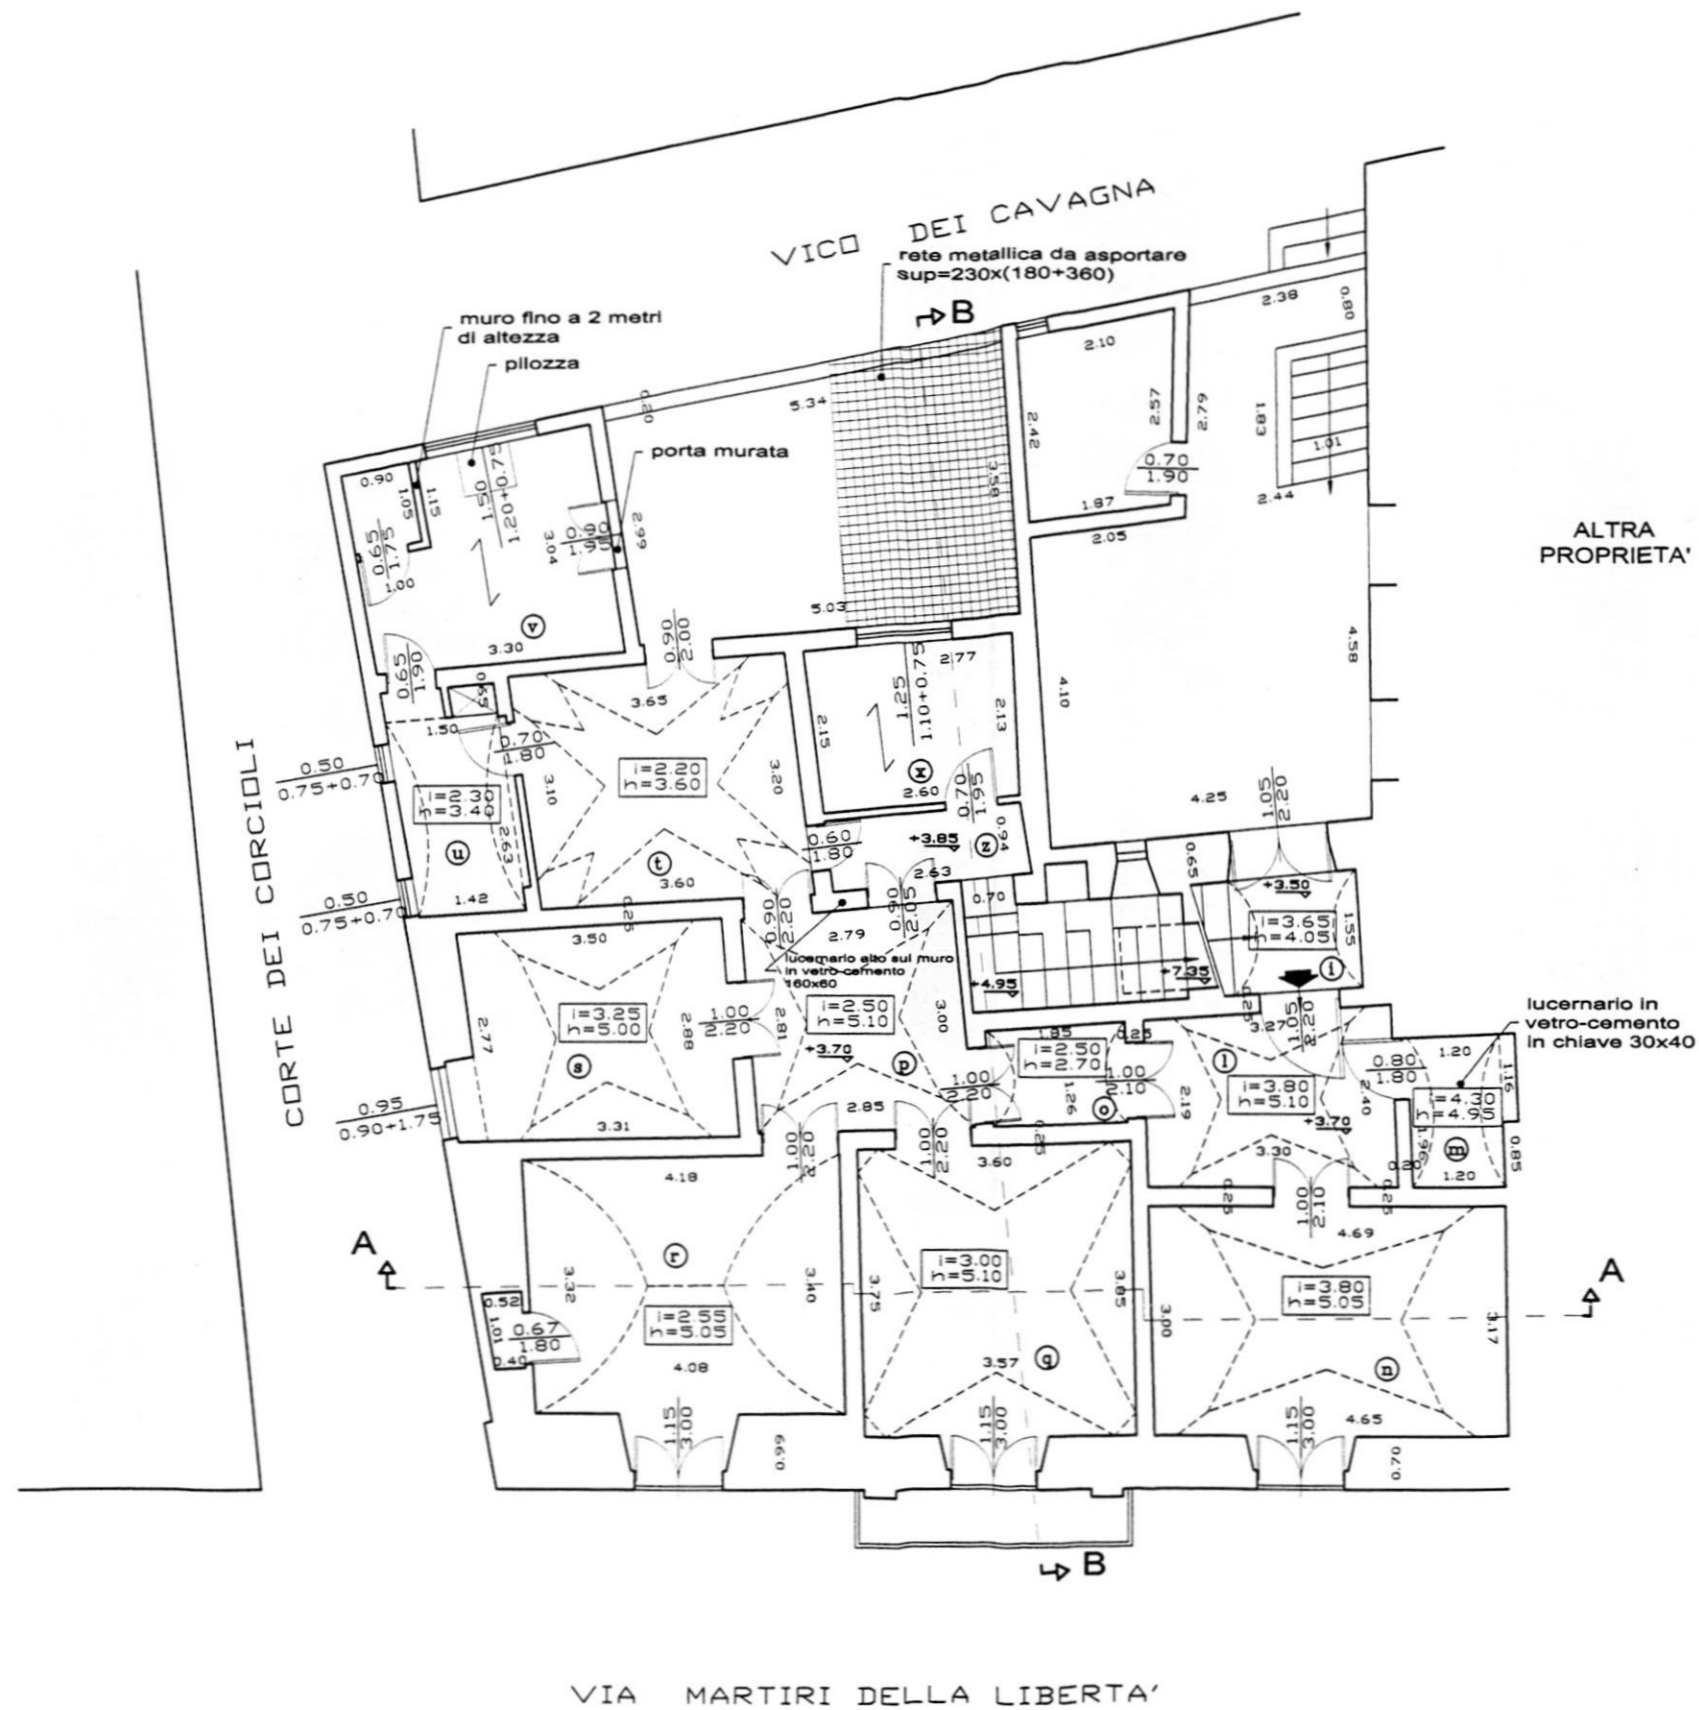


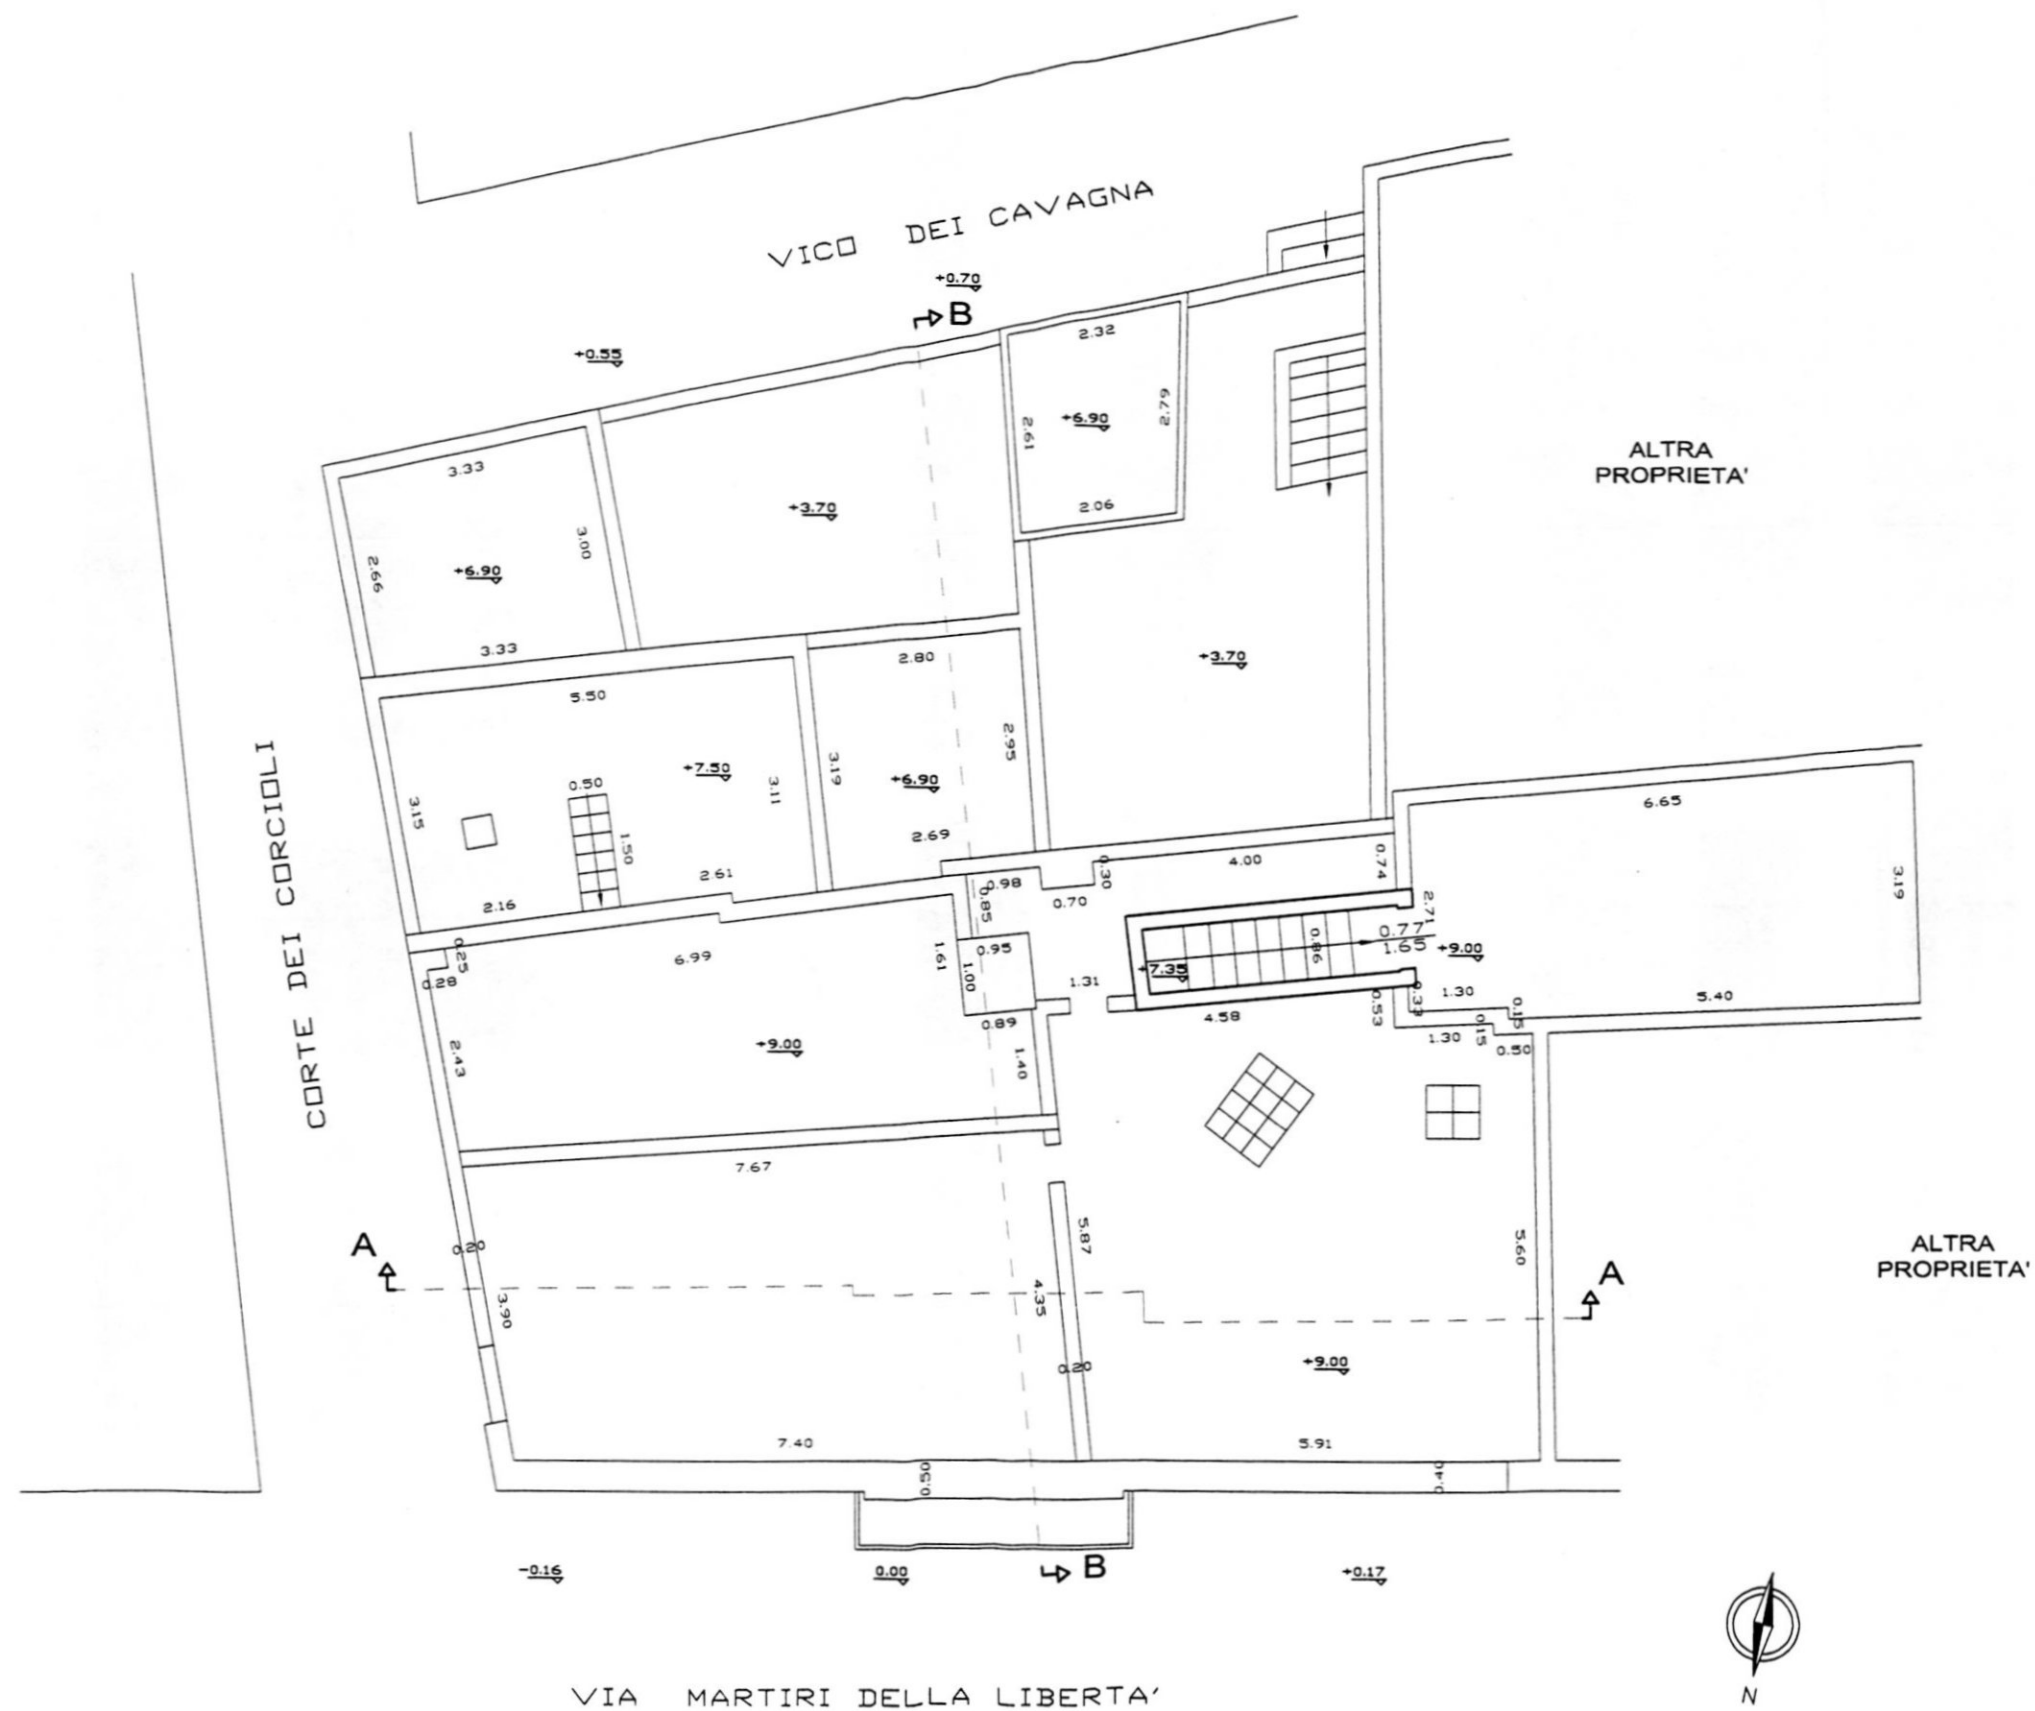

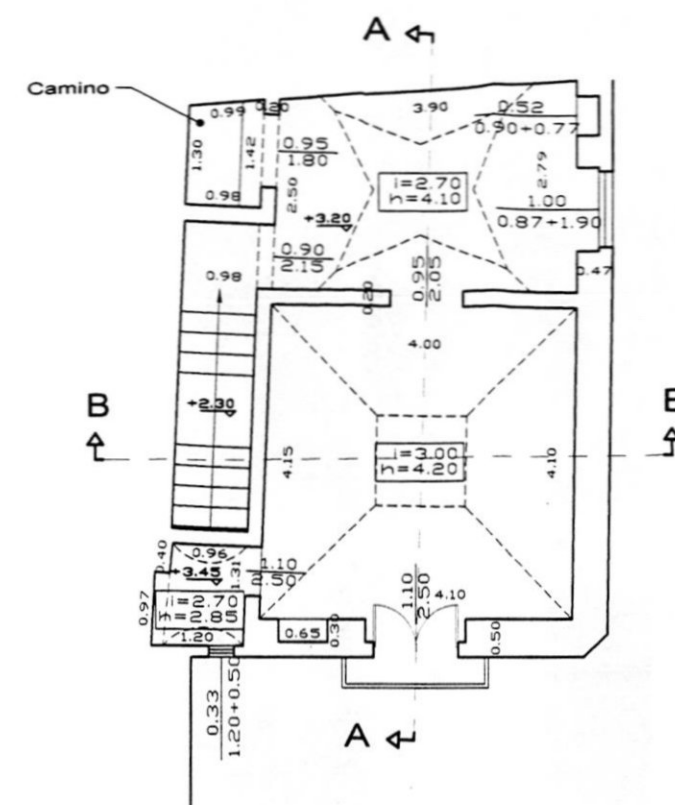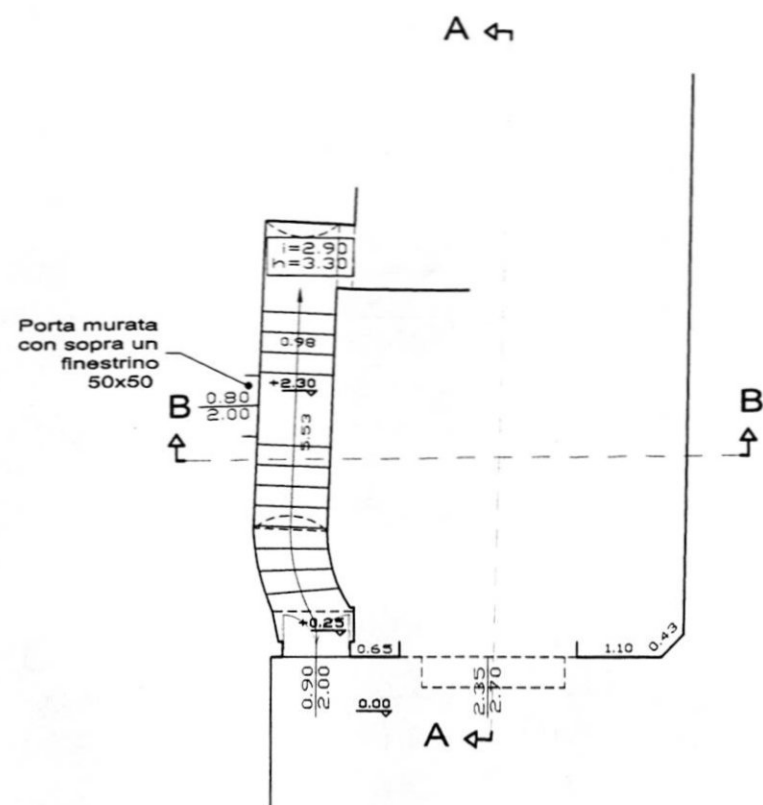





VIA MARTIRI DELLA LIBERTA'

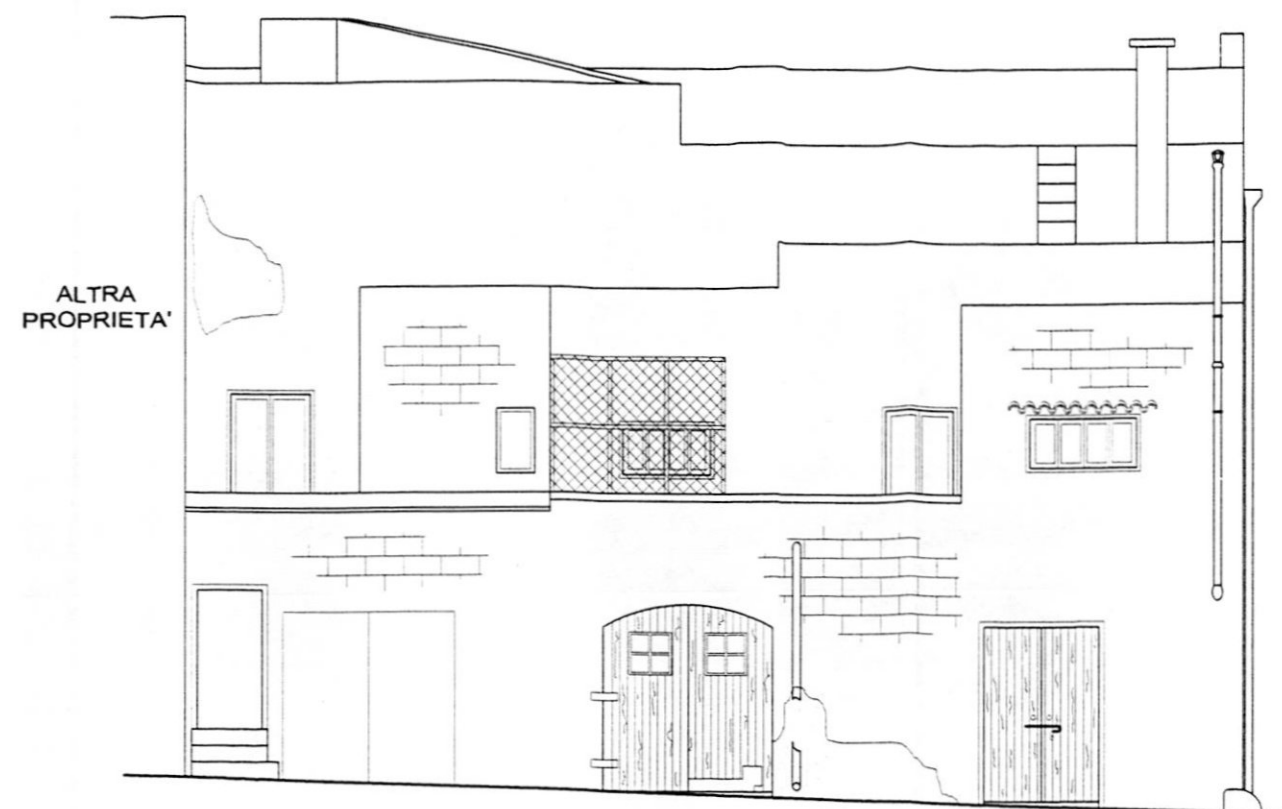


VICO DEI CAVAGNA

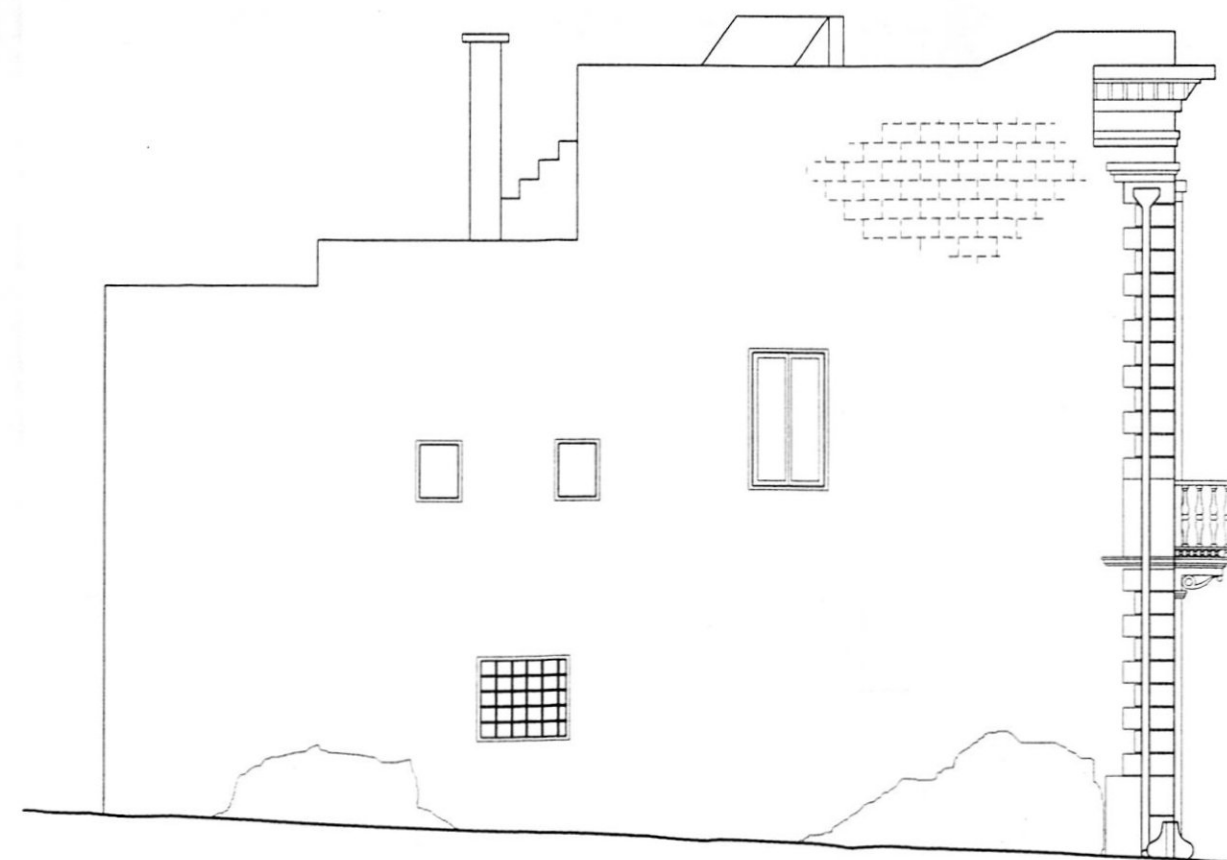


CORTE DEI CORCIOLI

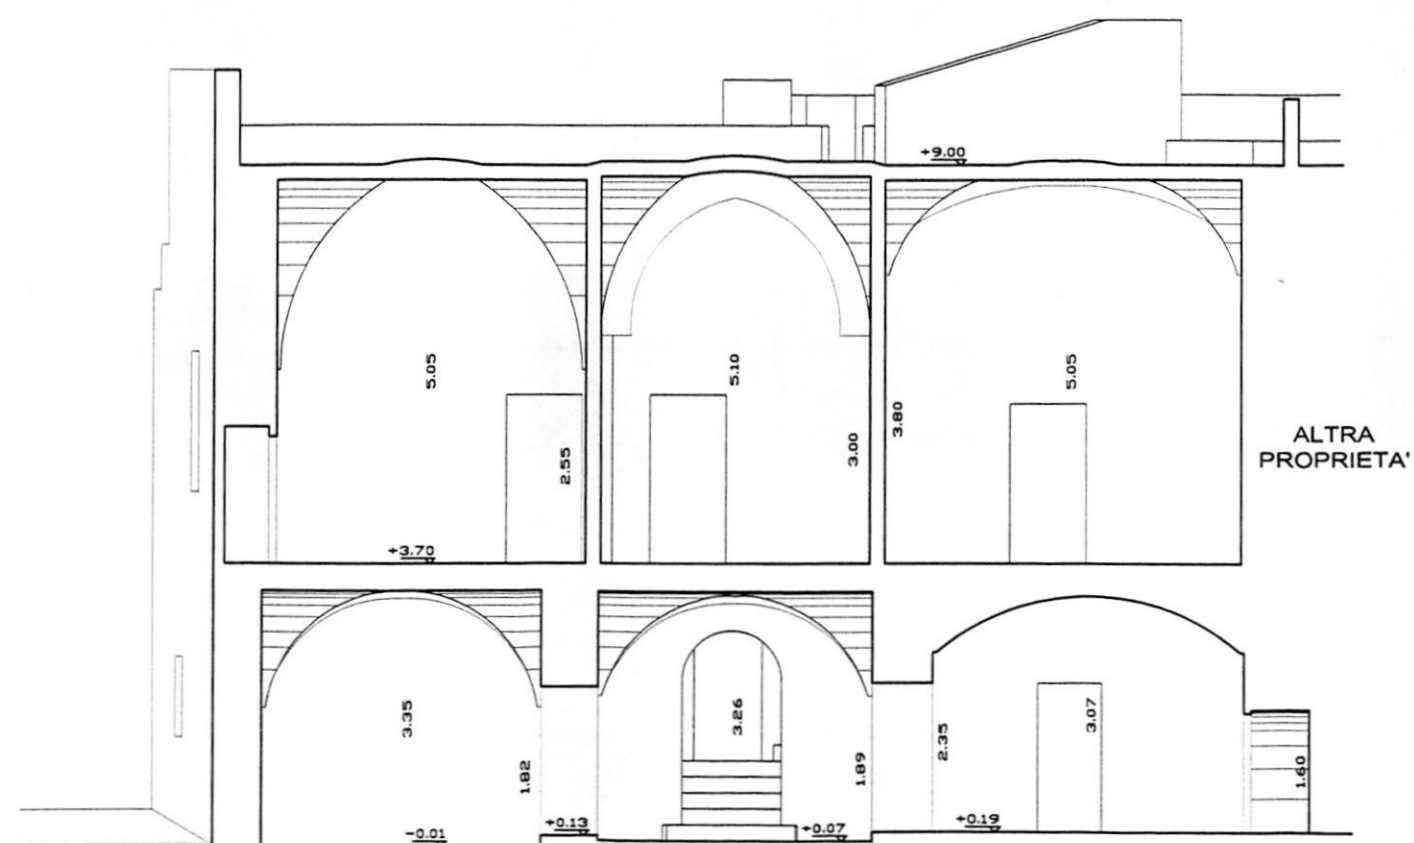


SEZIONE A:A

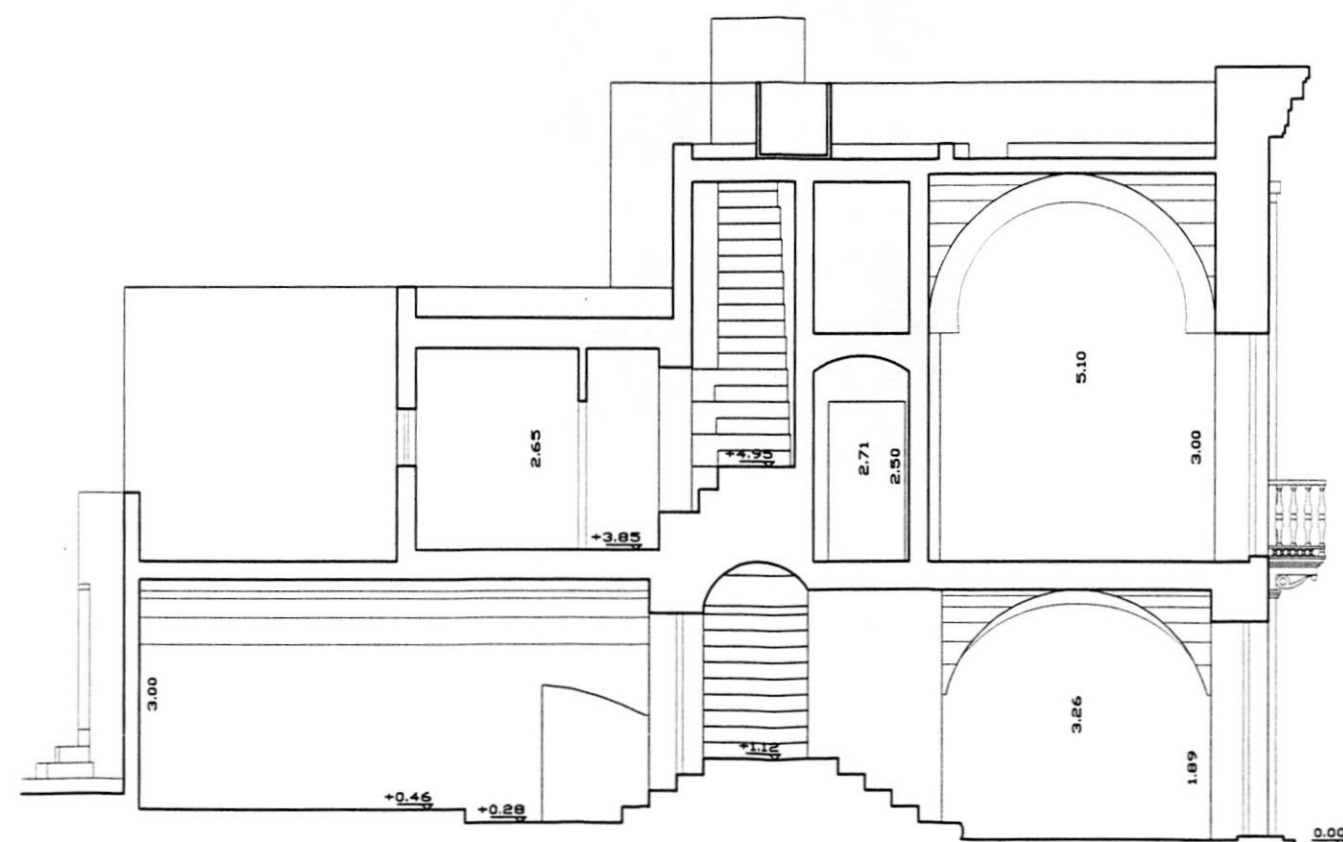


SEZIONE B:B

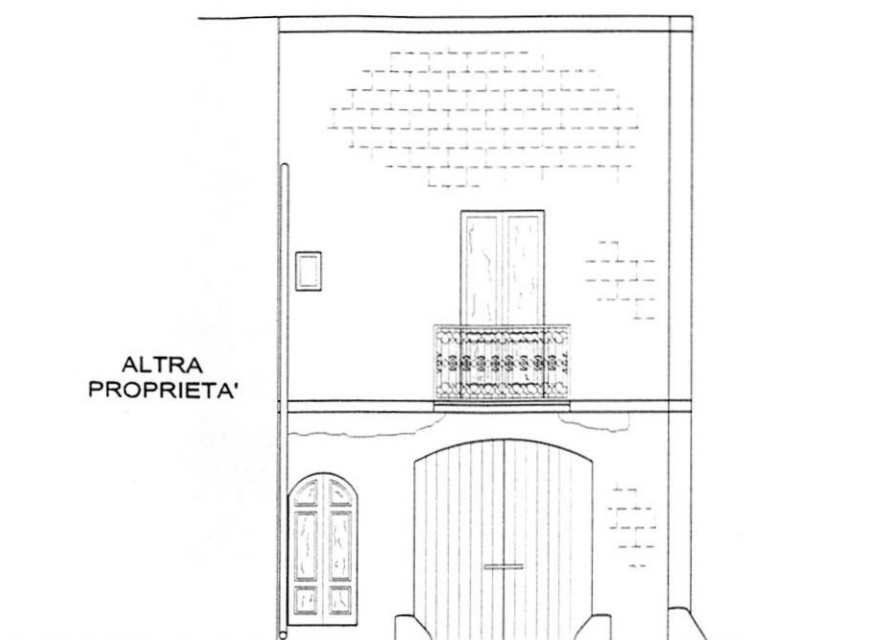


PROSPETTO PRINCIPALE

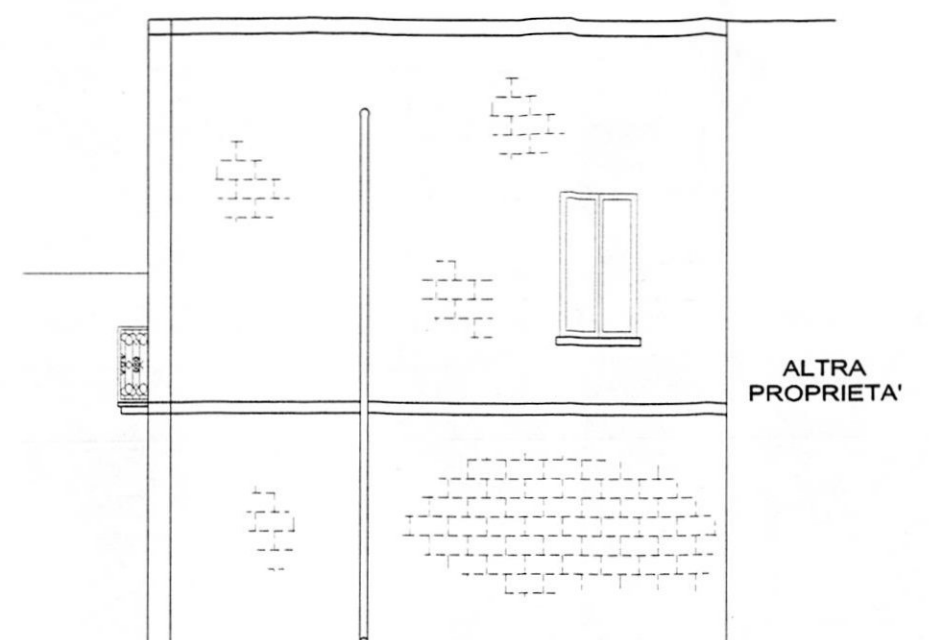

PROSPETTO LATERALE

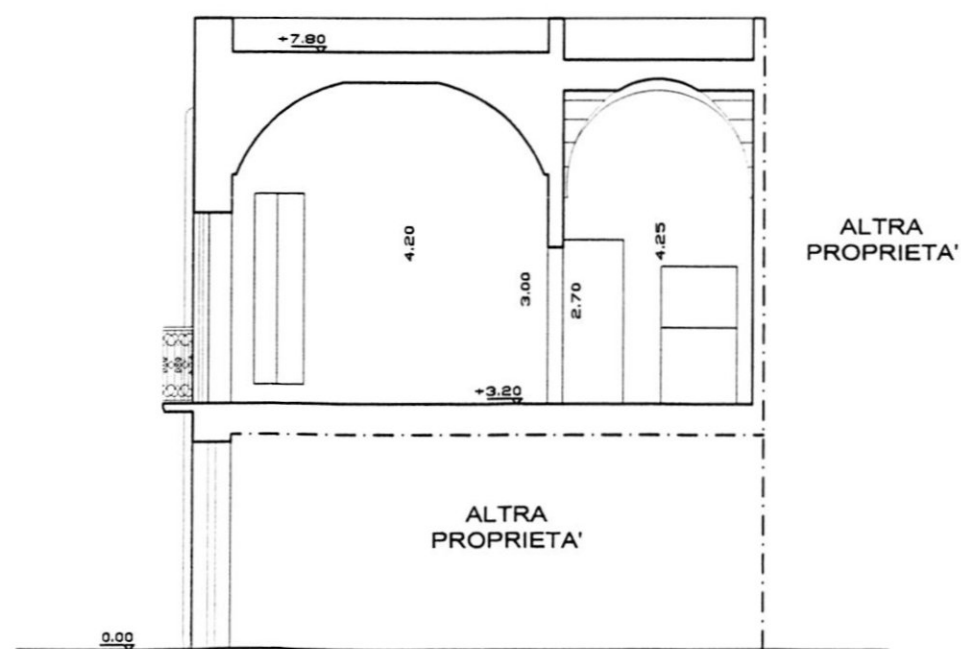

SEZIONE A:A

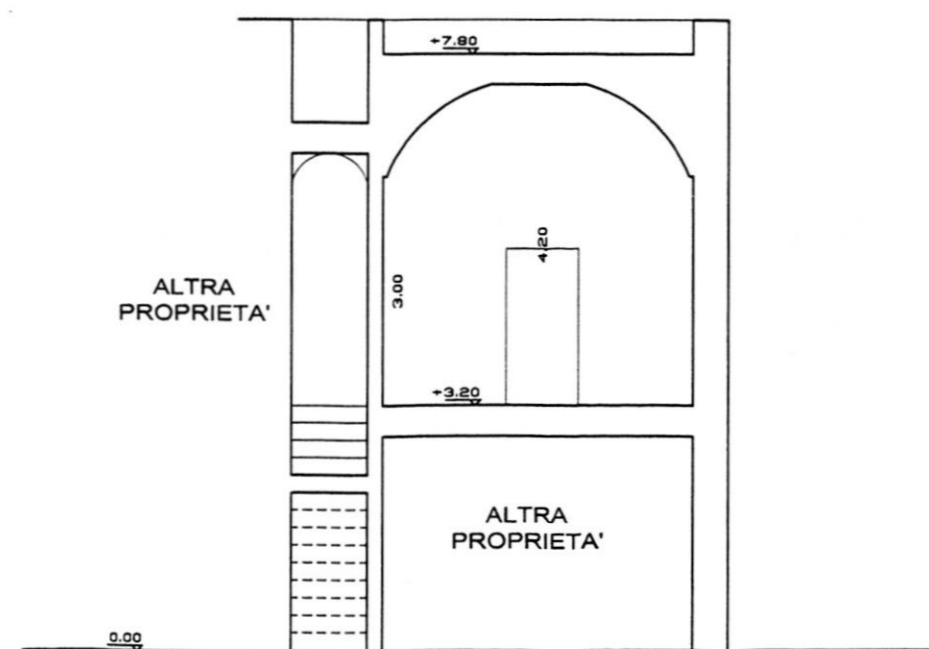

SEZIONE B:B