TAV. n° 17

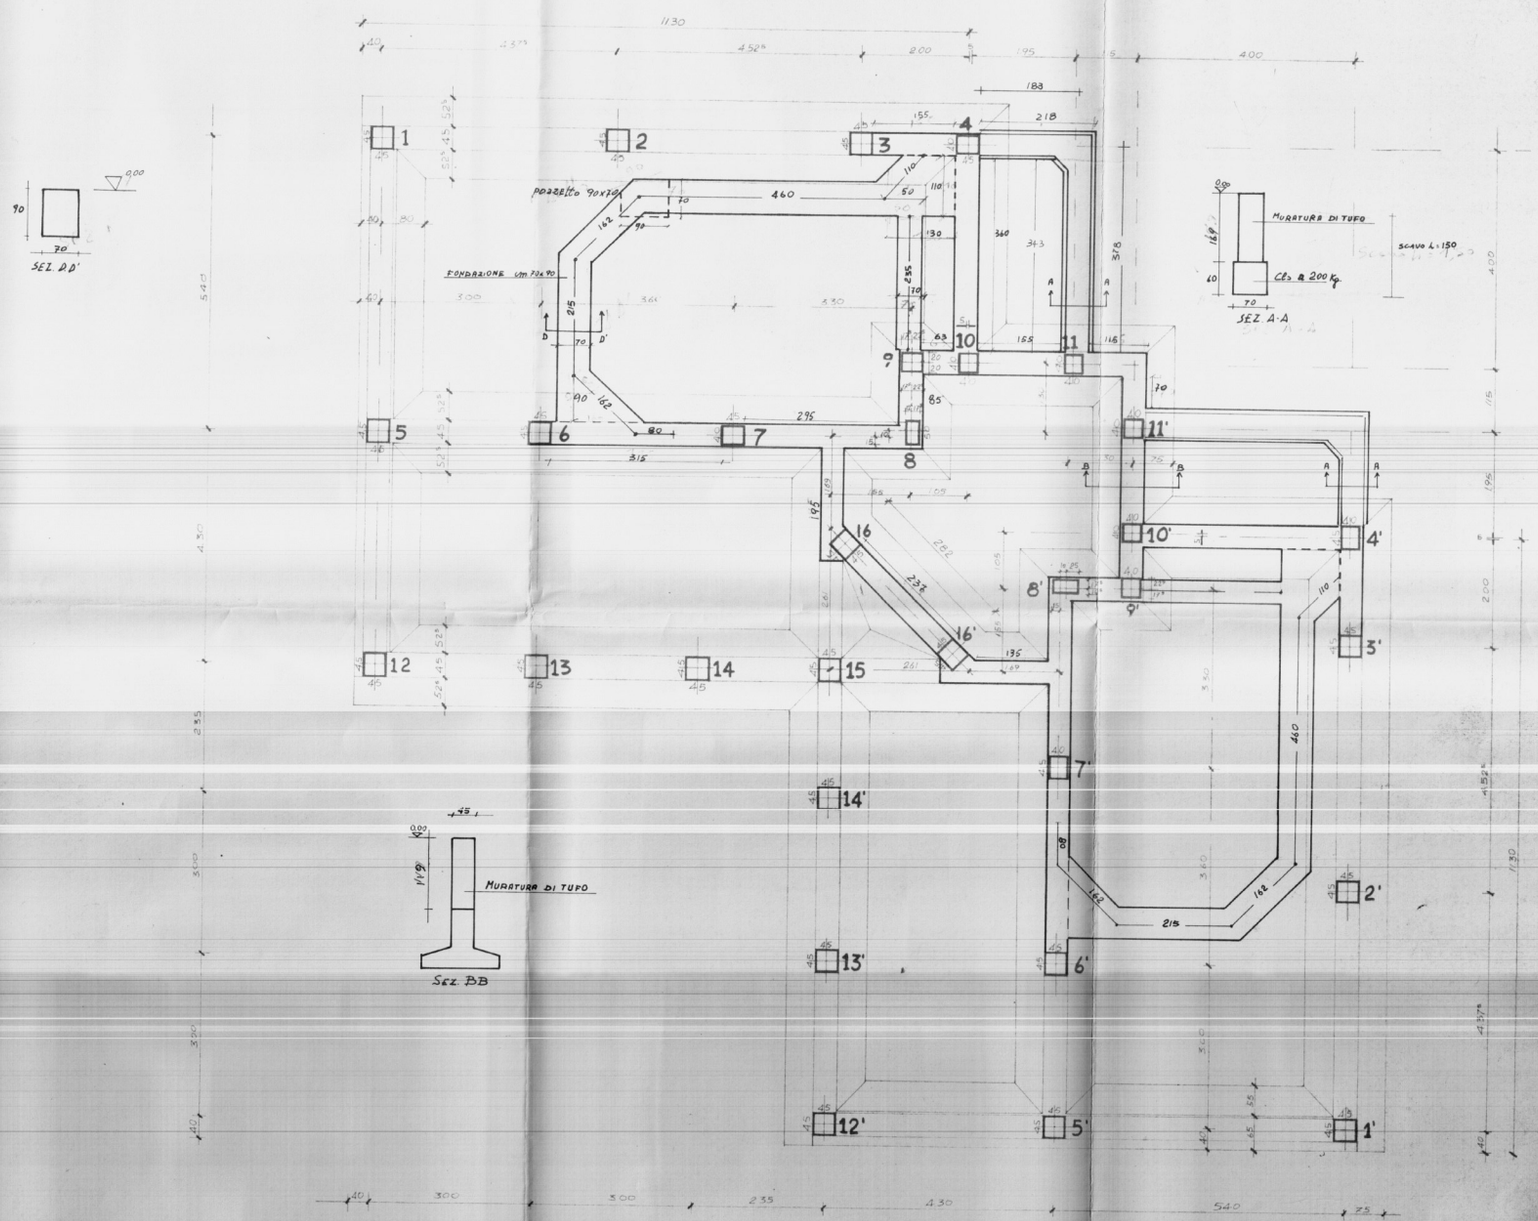

INDRETA CORRADO, BRINDISI CORSO ROMA 101

QUARTIERE "S. ELIA" BRINDISI

PALAZZINA TIPO "B" ANGOLO

FONDAZIONE

PAL. B ELEMENTO 2 BD

SCALA 1:50

L'IMPRESA

IL DIRETTORE DEI LAVORI