

ISTITUTO AUTONOMO C.S. DONALDI

PER LA PROVINCIA DI BRINDISI

CASE PER LAVORATORI

AGRICOLI DIPENDENTI


IN S. VITO DEI NORMANNI

CHIESA DEL VOLONTI

Scala 1:200

*Ray*

PIANTA MURATURE

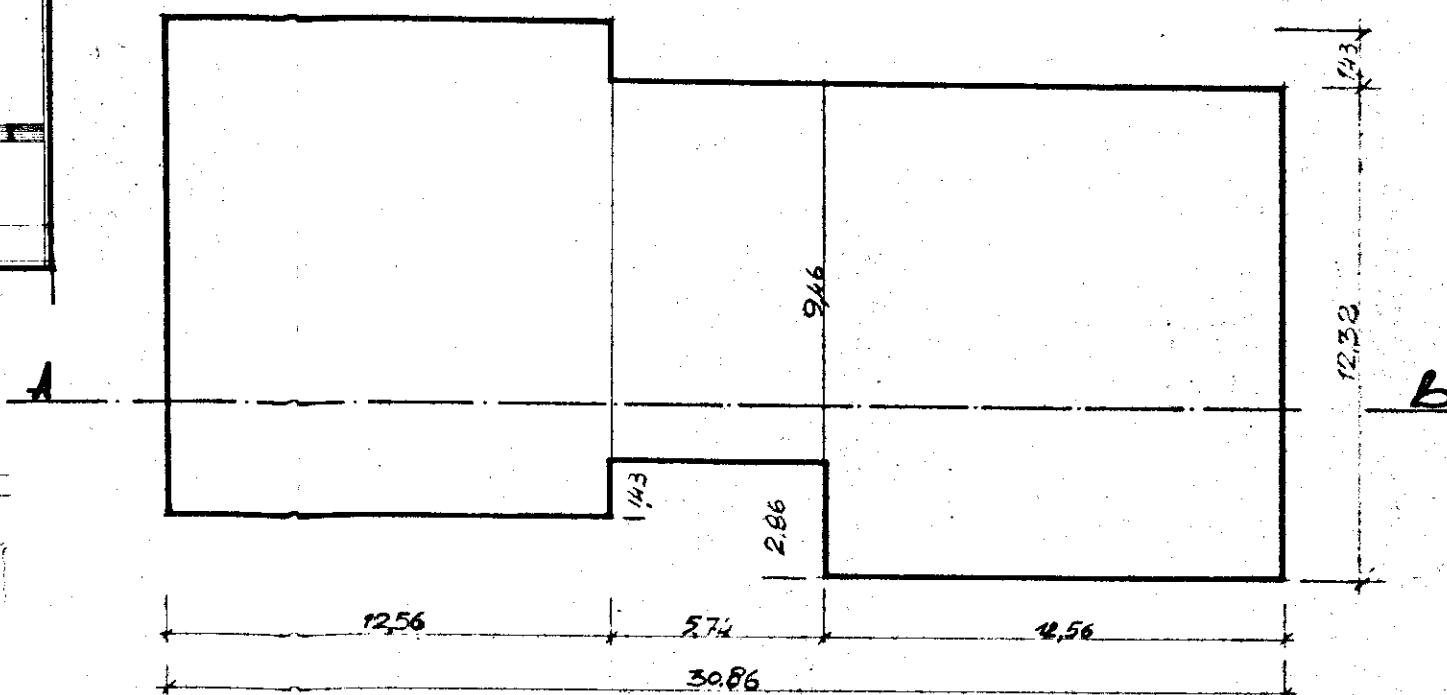

SEZIONE A-B

