


CASE POPOLARI IN LOTTO - Legge 640 - Tipo "B"

Scala 1:100

Pianta: murature attico e torrioni scale; cornice terminale; copertura a
tetto a spina.

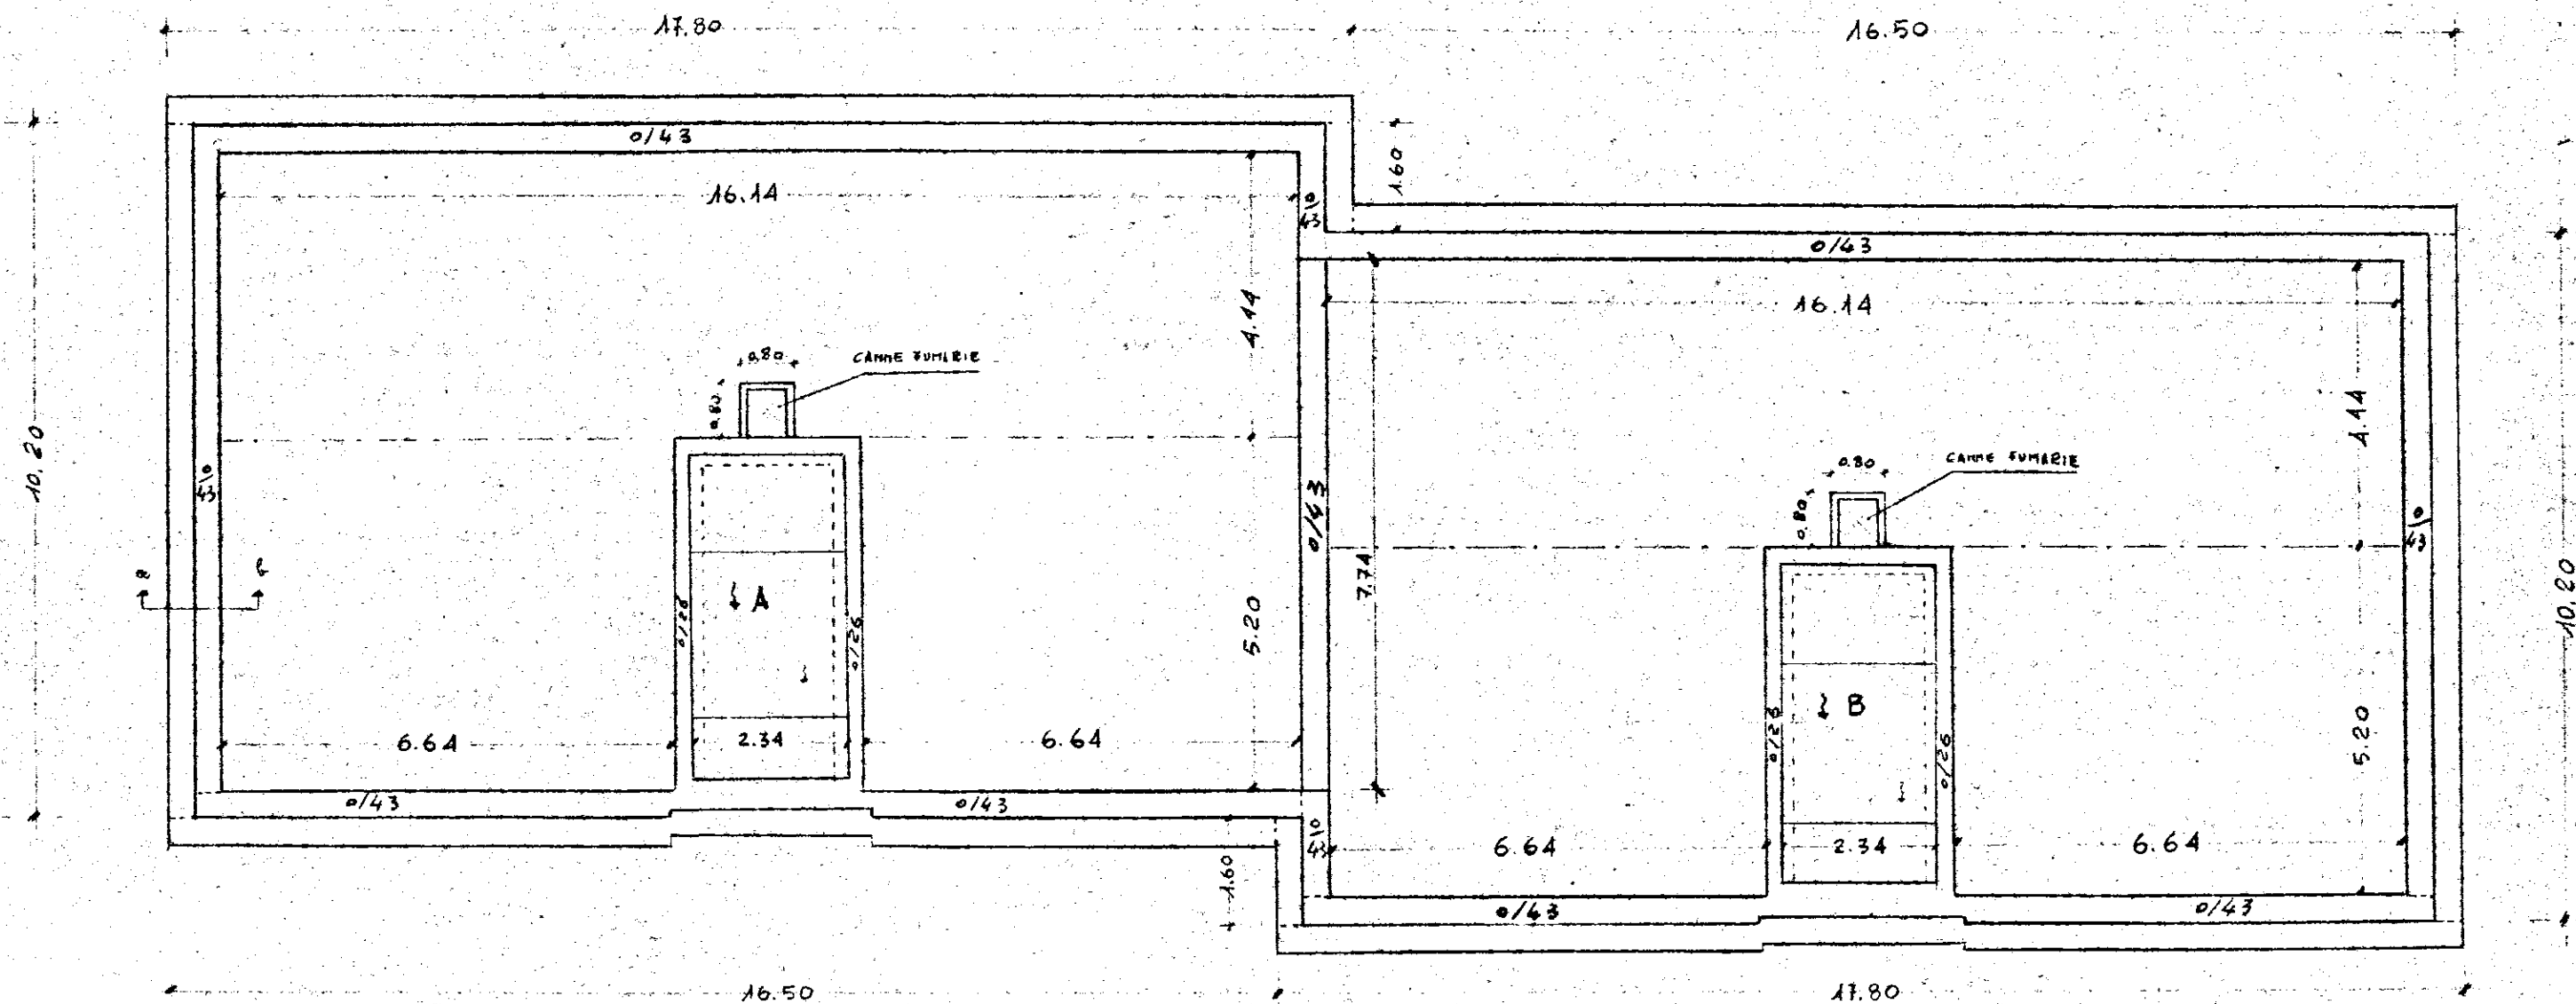

SEZIONE MURATURE TORRIONI SCALE - Scala 1:50

