


TIPO C (VANI 4+2)	
S/FRANCO MQ.	19.40
LETTO 1	17.20
LETTO 2	12.00
LETTO 3	11.30
CUCINA	9.00
BAGNO	6.20
SERVIZIO	4.20
RIPOST.	2.00
INGR.	1.50
DISIMP.	3.65
TOTALE MQ.	95.00

TIPO D (VANI 5+2)	
S/FRANCO MQ.	19.40
LETTO 1	17.20
LETTO 2	15.50
LETTO 3	10.50
LETTO 4	10.50
CUCINA	10.00
BAGNO	6.20
SERV.	4.20
RIPOST.	2.00
INGR.	1.50
DISIMP.	2.65
TOTALE MQ.	109.85

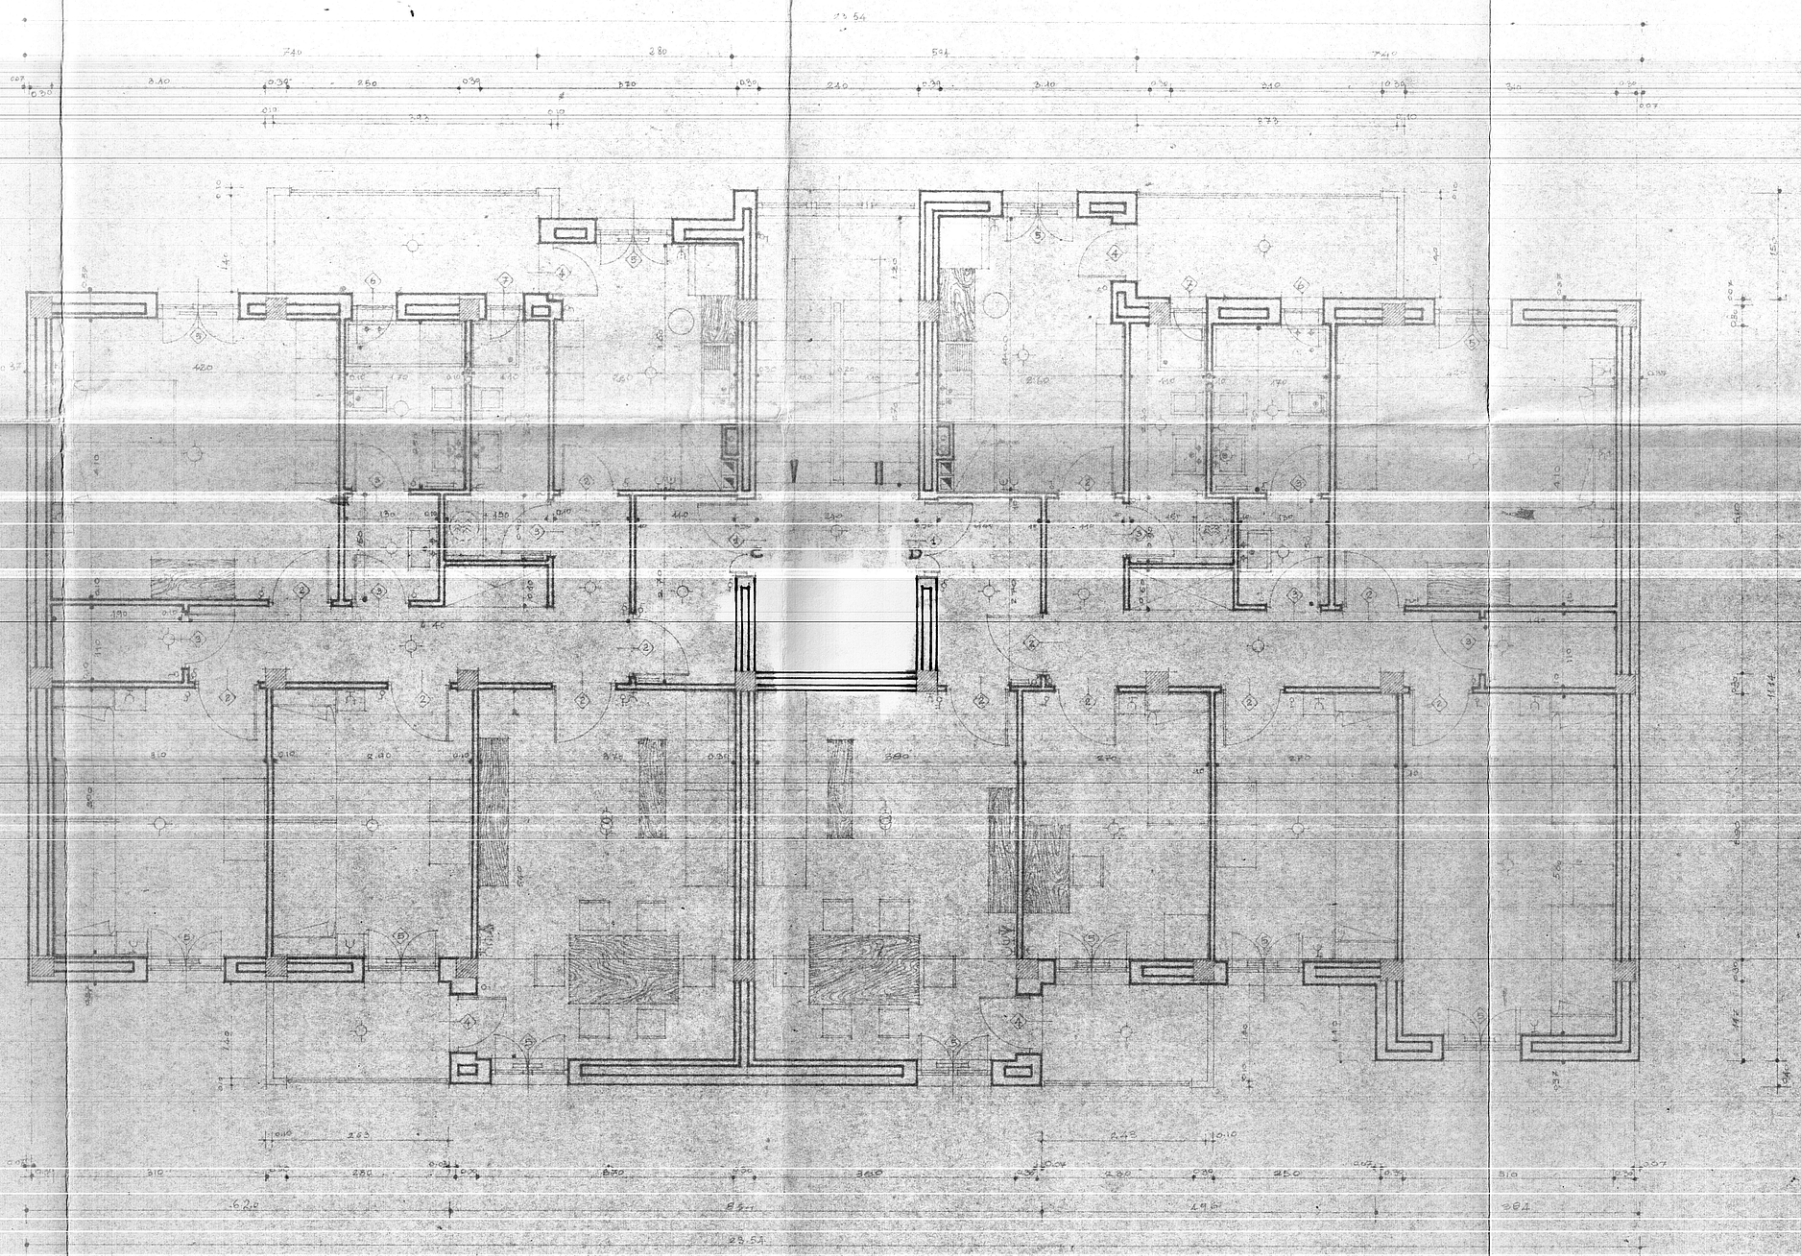

IACP		LEGGE 28-3-1960
BRINDISI		N. 422
PROGETTO PER LA COSTRUZIONE DI CASE POPOLARI IN OSTUNI - PIANO DIZONA 167		
ELEMENTO IN LINEA		
PIANTA PIANO TIPO		RAPP. 1:50
UFFICIO TECNICO IACP		