


ISTITUTO AUTONOMO CASE POPOLARI-BRINDISI-

LEGGE 22-10-1971 N.865 - ART. 68/A	CANALE A/10
CONSTRUZIONE DI CASE POPOLARI IN MESAGNE PARTICOLARI SCALA	Scala 1:10
PROGRAMMA INTERVENTO N. 010/33/1	PROGETTAZIONE Uff. Tech. I.A.C.P. BRINDISI
Aggiornamenti:	Data:
IL DIRETTORE TECNICO Dott. Ing. ANTONIO LONGO	
TAV. N. 8	

COMMISSIONE TECNICA I.A.C.P.
Art. 59 Legge 22-10-1971 n. 865

Alloggi N. 4 da vani 5 = vani N. 20
" " 4 " 6 " " 24
" " " 7 " " =
TOT. N. 8 N. 44

PARERE FAVOREVOLE
espresso con voto 26/74
nella seduta del 25 NOV. 1974
Brindisi, 11 IL SEGRETARIO

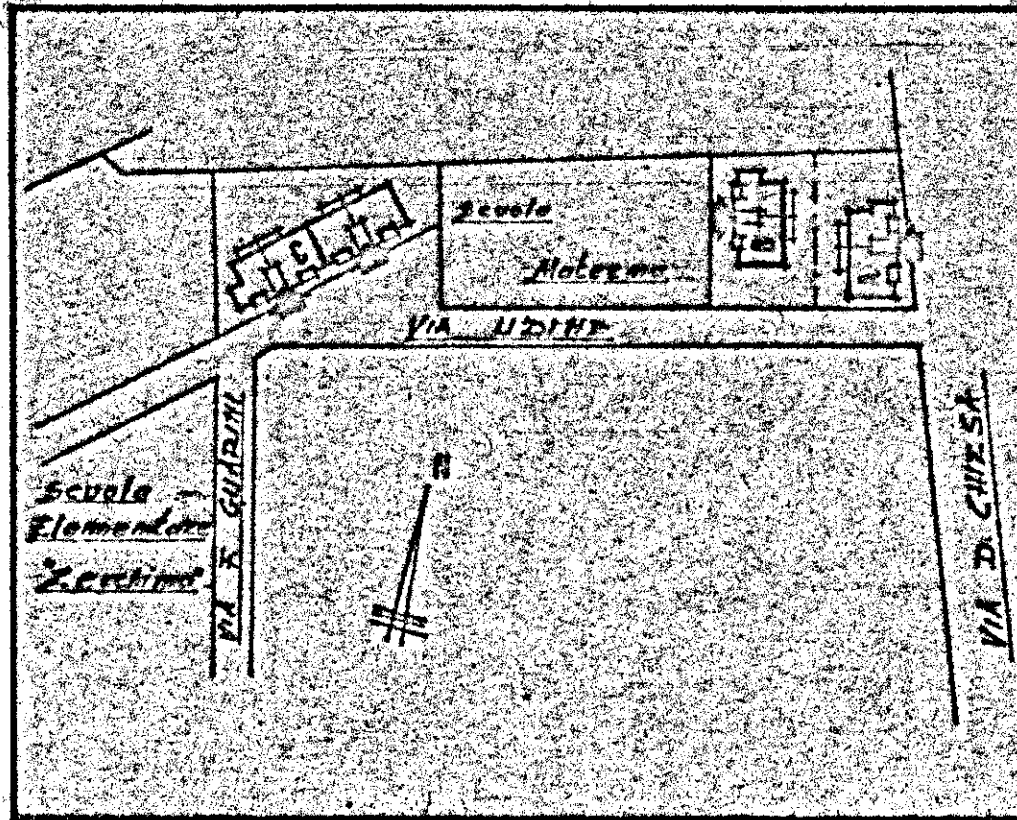

ISTITUTO AUTONOMO CASE POPOLARI
BRINDISI

Progetto APPROVATO dal
Consiglio di Amministrazione della
Città di Mesagne (Br) nella
seduta del 25 NOV. 1974
con delibera n. 373
IL DIRETTORE GENERALE
Dott. Ing. ANTONIO LONGO

