COOPERATIVA
"DOMUS MEA"

Progetto per la costruzione
di una palazzina per
civile abitazione (Pal. A)

Rapp. 1:50

I PROGETTISTI

Brindisi lì

TAVOLA N° 2

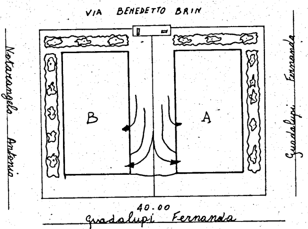
VIA BENEDETTO BRIN
Notarangelo Antonio
B
A
Guadalupi Fernanda
40.00
Guadalupi Fernanda

Scala 1: 400

SISTEMAZIONE SUOLO

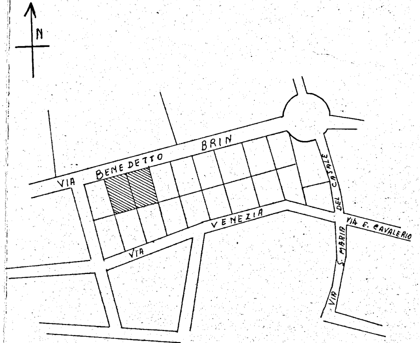
N
VIA BENEDETTO BRIN
VIA VENEZIA
VIA DEL CASALE
VIA E. CAVALERIO
VIA S. MARIA

Scala 1:2000

STRALCIO PLANIMETRICO

Palazzina A

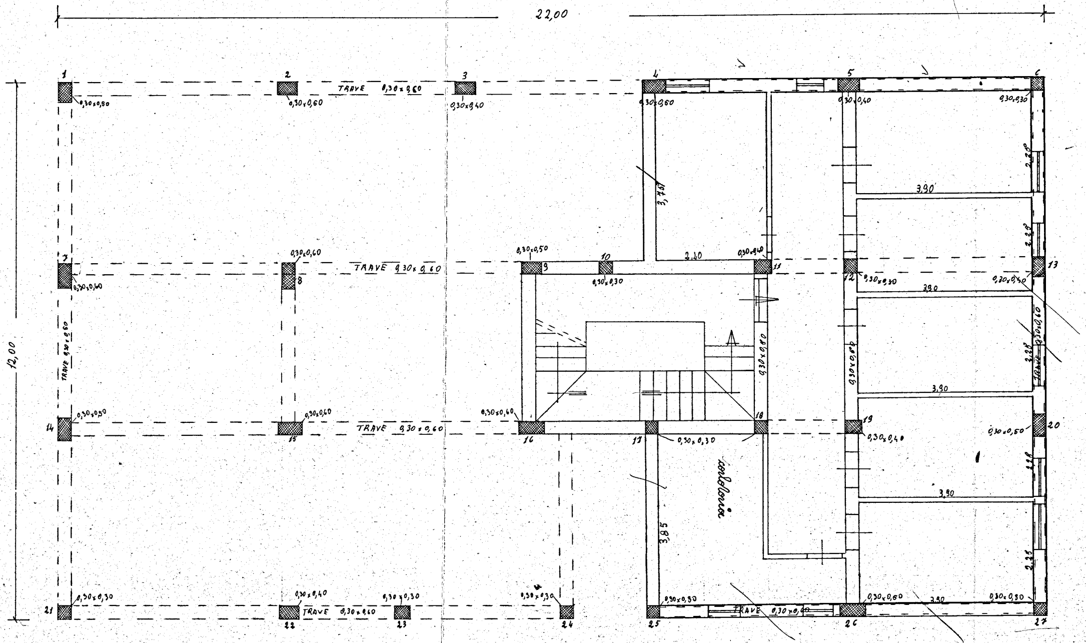
22,00
12,00
1
2
3
4
5
6
0,30x0,50
0,30x0,60
0,30x0,40
0,30x0,50
0,30x0,40
0,30x0,30
TRAVE 0,30x0,60
3,70
3,90
2,28
2,28
2,28
2,28
2,25
7
8
9
10
11
12
13
0,30x0,60
0,30x0,60
0,30x0,50
0,30x0,30
0,30x0,40
0,30x0,30
0,30x0,40
TRAVE 0,30x0,60
2,10
3,90
TRAVE 0,30x0,60
TRAVE 0,30x0,60
0,30x0,80
0,30x0,80
TRAVE 0,30x0,60
14
15
16
17
18
19
20
0,30x0,50
0,30x0,60
0,30x0,60
0,30x0,30
0,30x0,40
0,30x0,50
TRAVE 0,30x0,60
3,90
3,90
caldaia
3,85
21
22
23
24
25
26
27
0,30x0,30
0,30x0,40
0,30x0,30
0,30x0,30
0,30x0,30
0,30x0,60
0,30x0,30
TRAVE 0,30x0,60
TRAVE 0,30x0,40
3,90

pianta cantinato

Palazzina A

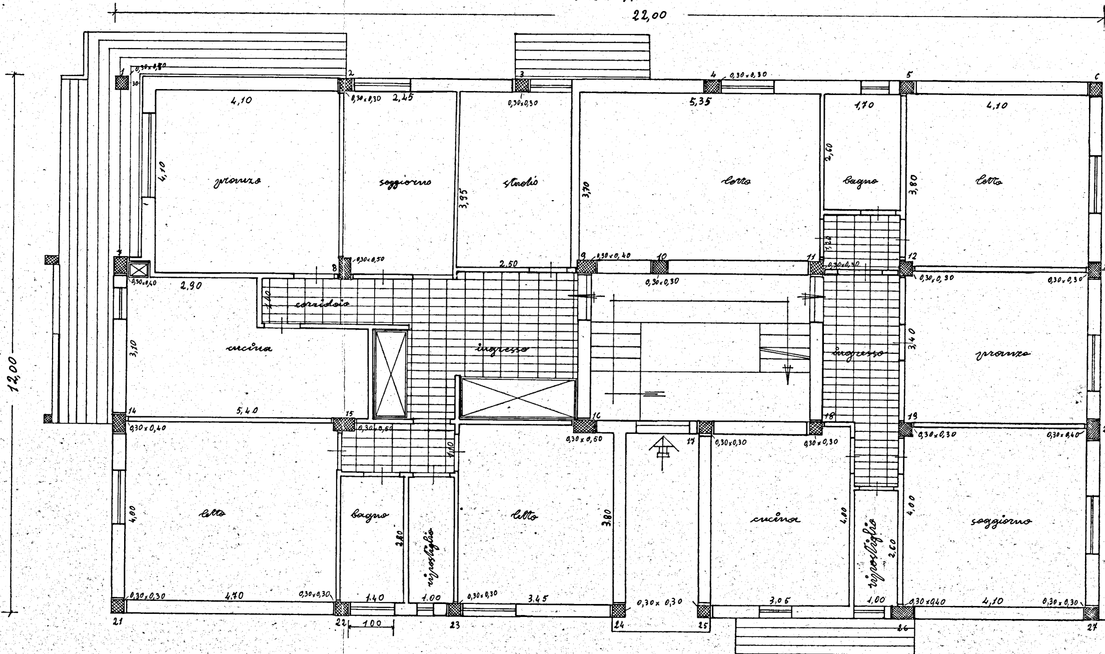
22,00
12,00
1
0,30×0,80
30
2
0,30×0,30
3
0,30×0,30
4
0,30×0,30
5
6
4,10
2,45
5,35
1,70
4,10
4,10
pranzo
soggiorno
3,95
studio
3,70
letto
2,60
bagno
3,80
letto
7
0,30×0,40
8
0,30×0,50
9
0,30×0,40
10
0,30×0,30
11
0,30×0,30
12
0,30×0,30
0,30×0,30
2,90
2,50
1,10
corridoio
1,20
3,10
cucina
ingresso
ingresso
3,40
pranzo
14
0,30×0,40
5,40
15
0,30×0,50
16
0,30×0,50
17
0,30×0,30
18
0,30×0,30
19
0,30×0,30
0,30×0,40
1,10
4,00
letto
bagno
2,80
ripostiglio
letto
3,80
cucina
4,00
ripostiglio
2,60
4,00
soggiorno
0,30×0,30
4,70
0,30×0,30
1,40
1,00
0,30×0,30
3,45
0,30×0,30
3,05
1,00
0,30×0,40
4,10
0,30×0,30
21
22
100
23
24
25
26
27

pianta piano rialzato

Palazzina A

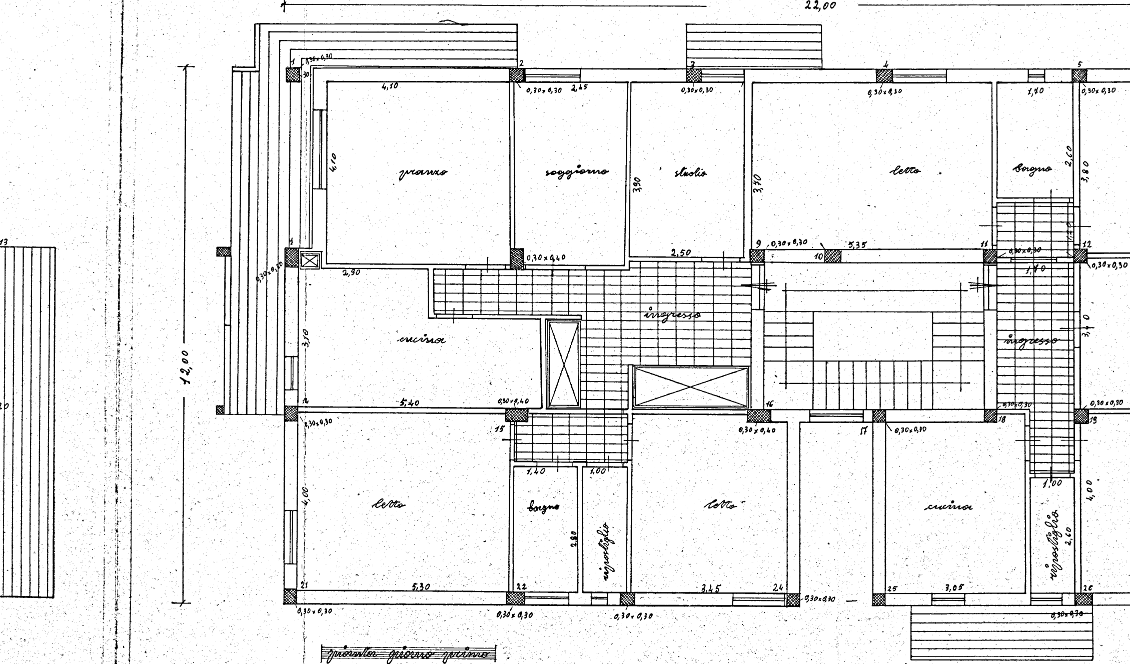
22,00
12,00
pranzo
soggiorno
studio
letto
bagno
cucina
ingresso
ingresso
letto
bagno
ripostiglio
letto
cucina
ripostiglio
4,10
2,45
4,10
3,90
3,70
1,40
2,60
3,80
2,50
5,35
2,90
1,40
3,10
5,40
4,00
1,40
1,00
2,80
5,30
3,45
3,05
1,00
2,60
4,00
0,30 x 0,30
0,30 x 0,40
1
2
3
4
5
9
10
11
12
13
14
15
16
17
18
19
21
22
24
25
26

pianta piano primo

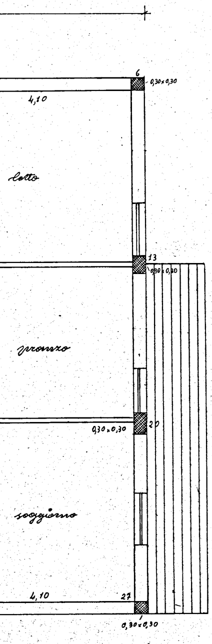
6
0,30x0,30
4,10
letto
13
0,30x0,30
pranzo
0,30x0,30
20
soggiorno
4,10
27
0,30x0,30

Palazzina A

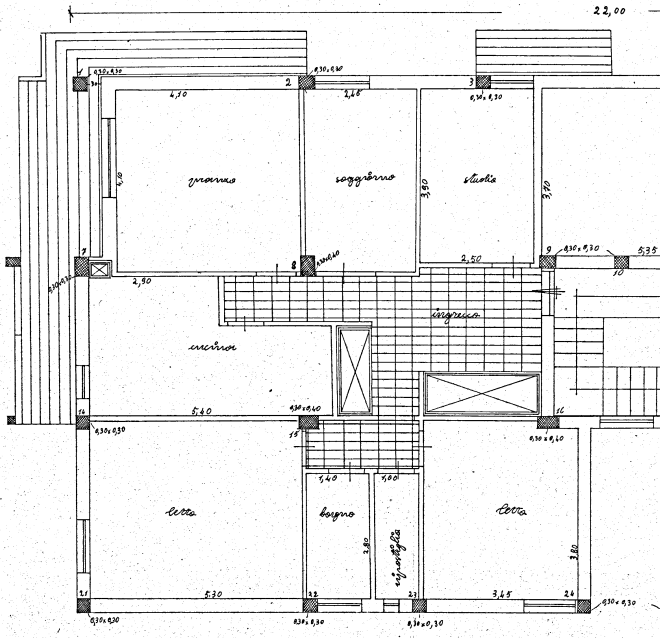
22,00
1
0,30x0,30
30
2
0,30x0,30
3
0,30x0,30
4,10
2,46
pranzo
soggiorno
studio
4,10
3,90
3,70
7
0,30x0,30
8
0,30x0,40
9
0,30x0,30
10
5,35
2,50
2,90
ingresso
cucina
12,00
14
0,30x0,30
5,40
0,30x0,40
15
16
0,30x0,40
1,40
1,00
letto
bagno
ripostiglio
letto
2,80
3,80
21
5,30
22
23
3,45
24
0,30x0,30
0,30x0,30
0,30x0,30
0,30x0,30

pianta piano secondo

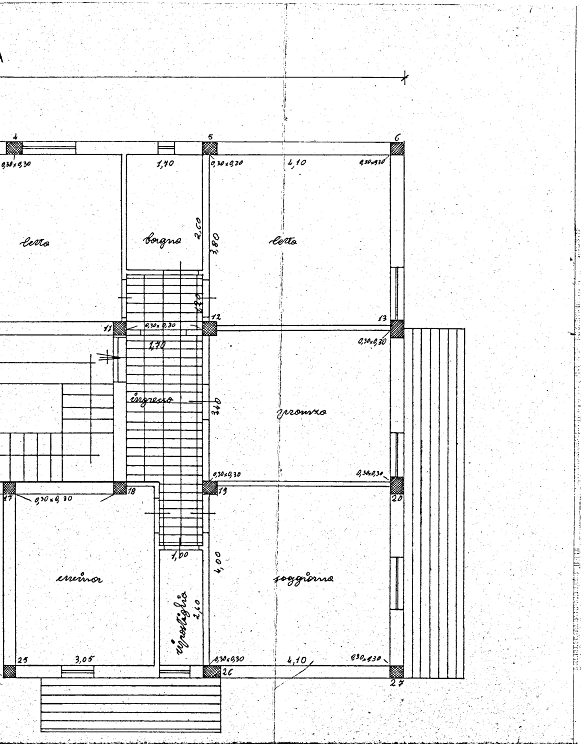
4
5
6
0,30x0,30
1,70
0,30x0,30
4,10
0,30x0,30
letto
bagno
2,00
3,80
letto
2,20
11
0,30x 0,30
12
13
0,30x0,30
1,70
ingresso
3,40
pranzo
0,30x0,30
0,30x0,30
17
0,30x0,30
18
19
20
1,00
4,00
cucina
soggiorno
ripostiglio
2,60
25
3,05
0,30x0,30
26
4,10
0,30x0,30
27