


BRINDISI COMMENDA OVEST

GRUPPO GATTI

B3

10 SET. 1957


- 5 OTT. 1957

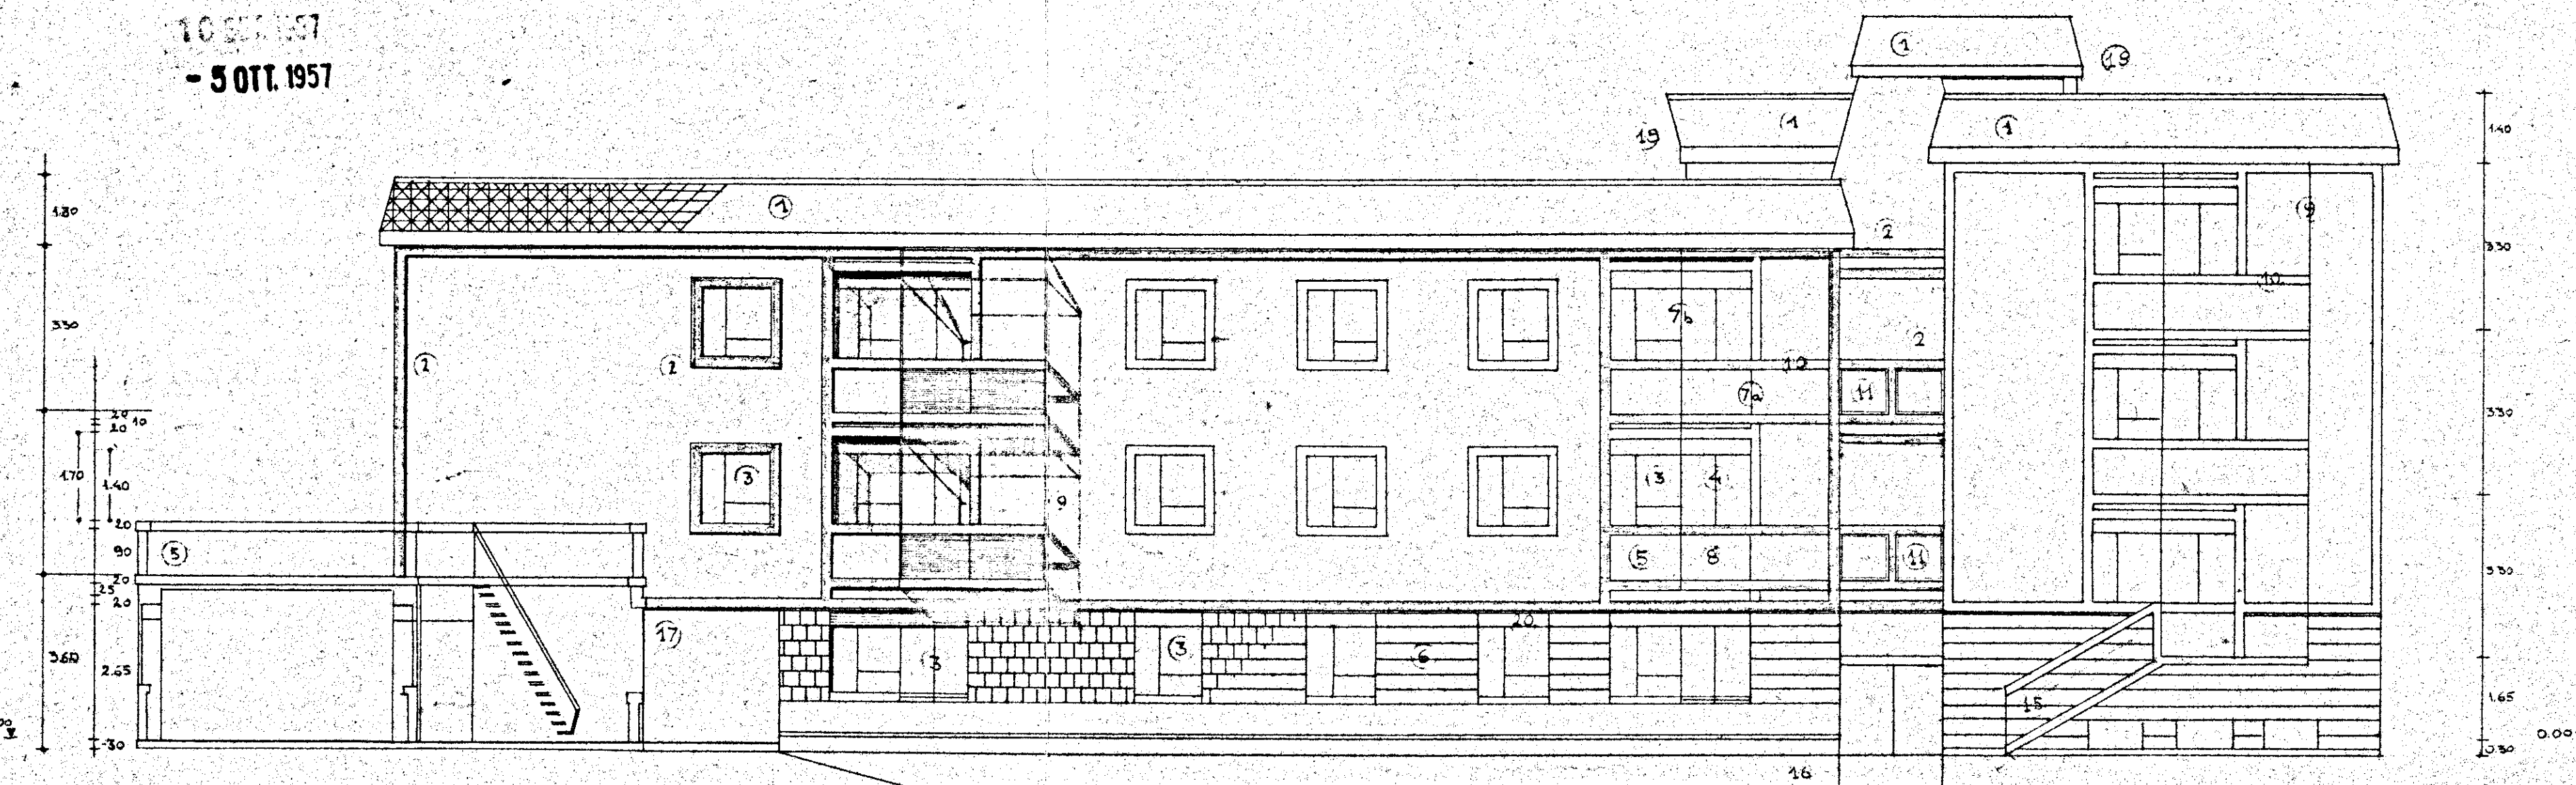

- 1 - PARAPETTO IN ELEMENTI DI SOLAIO I.M.E.R. (DIS. N° 15A)
2 - CORNICIE INCEMENTO CM. 20x2 COLORATA DIVERS. DALLE FACCIATE
3 - FINESTRA 140x140 COME EDIFICIO "A"
4 - FIN. COME "3" E PORTA-FIN. 140x240
5 - PARAPETTO IN MUROPIENO E CORNICI - h=0.90+0.20
6 - ZOCCOLO IN CARPARO. BLOCCHI VERTICALI CM 50x25
7 - BALCONE m. 1x2.90 LOGGIA m. 1x2.90
8 - PARAPETTO IN VETRO RETINATO INTELAIATO
9 - MONTANTI IN FERRO N° 1 L. 40x40, ORIZZONTALI 10 CM
10 - LAMIERA INTELAIATA - h=20 FASCIA MANCORRENTE
11 - FINESTRE DELLE SCALE CON CORNICI
12 - FINESTRATURA ADASOLA DELLE SCALE
13 - TRAVETTO INC. A. PER PARAPETTO AL DISOTTO VETRO "8"
14 - SCALA DI ACCESSO AL GIARDINO PRIVATO
15 - STERZO ZONA CENTRALE CORTILE COMUNE. PAVIMENTATO
16 - VANOLIBERO APERTO DI PASSAGGIO
17 - ACCESSO TERRAZZA STENDITOIO A & B
18 - LOGGIE DI SERVIZIO C. 1.65x1.10. PARAP. TRAVETTO E VETRO "13"
19 - VELETTE: LASTRE DI C.A. RETINATO E GRAMIGLIATO IN VISTA
20 - SOLAIO DI COPERTURA INCLINATO RIVESTITO COME "1" ELEM. I.M.E.R.

PROSPETTO E-D 1:100

B4

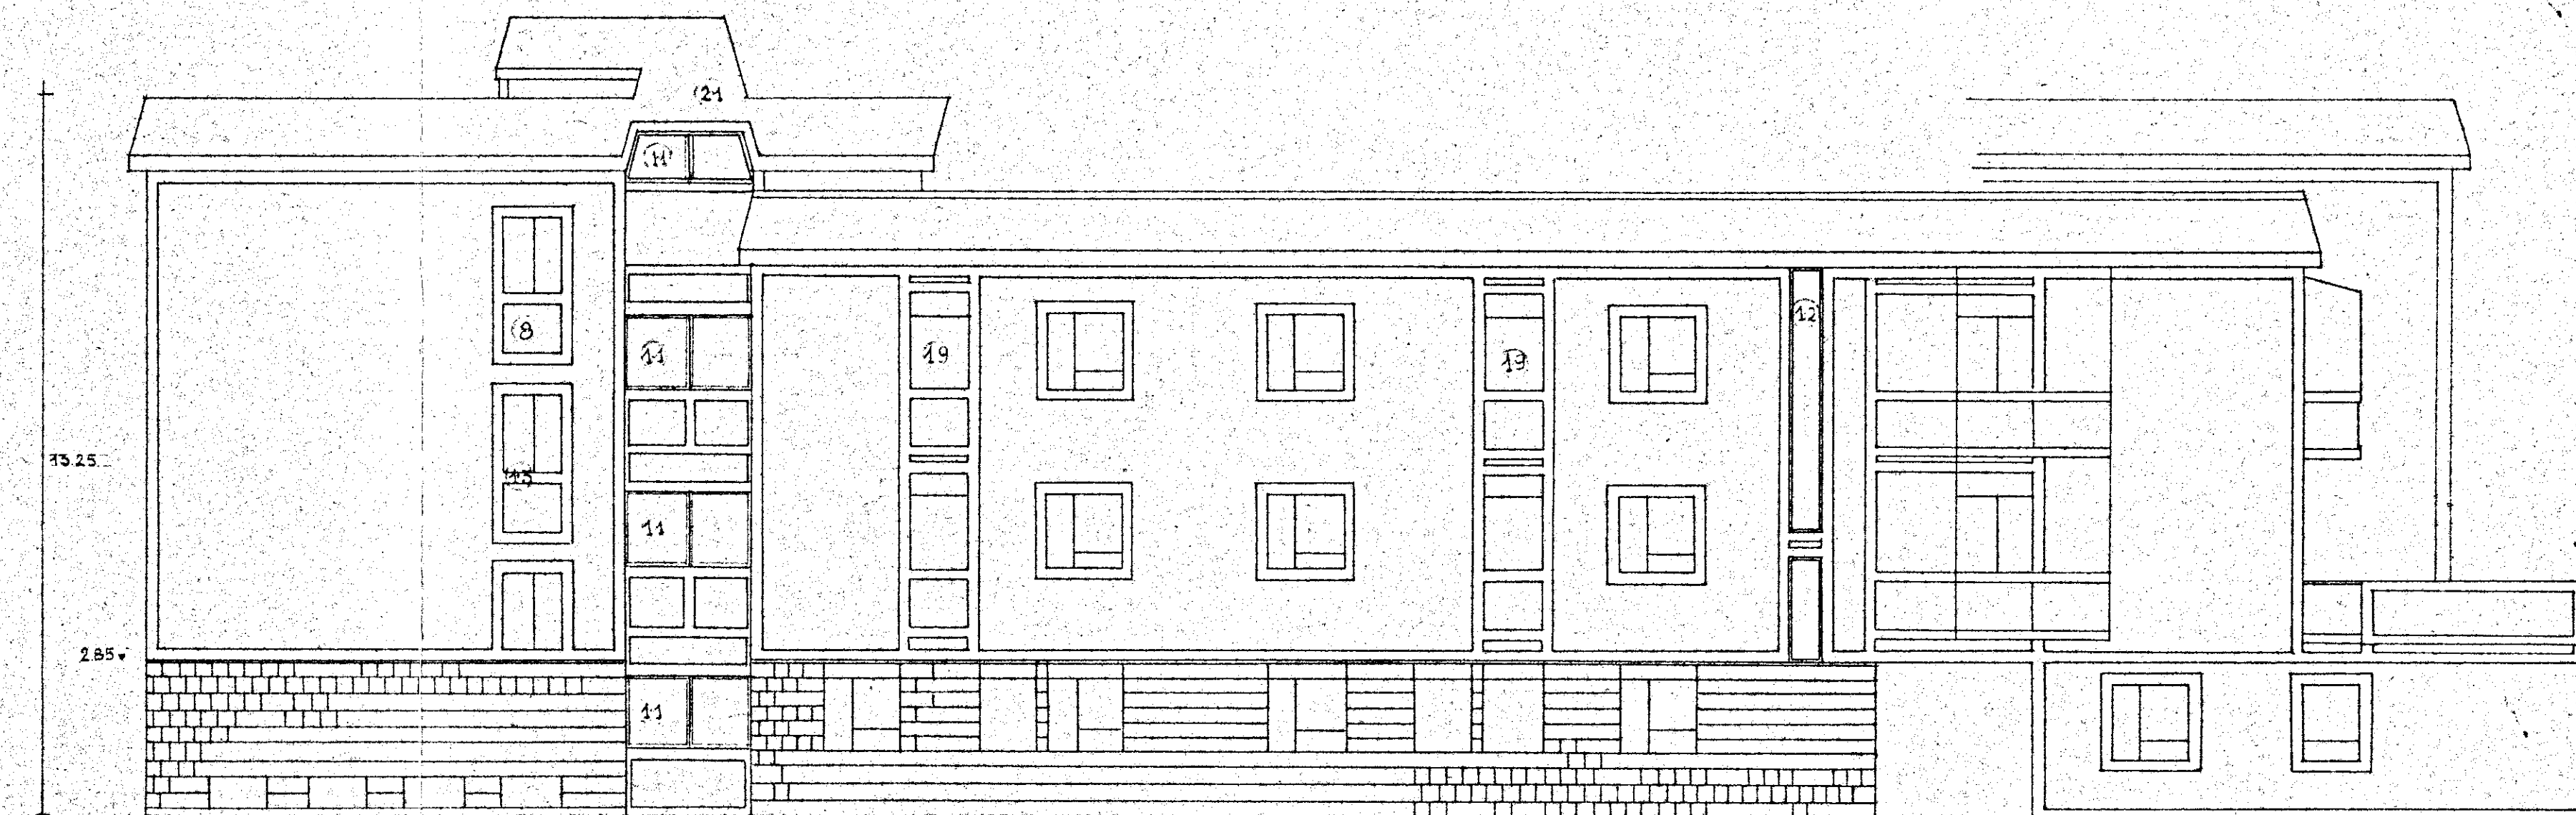

PROSPETTO A-B 1:100