| A 32 | C.E.P. BRINDISI | |
|---|---|---|
| | QUARTIERE COORDINATO RIONE "PARADISO" | |
| I.A.C.P.-INA casa | PROGETTO ESECUTIVO | DIS. 85-86-87 |
| LOTTO N° 3 | PROSPETTI | RAPP. 1:100 |
| EDIFICIO N° 4 | GRUPPO ARCH. AMENDOLA - ROMA | 10-4-1958 |

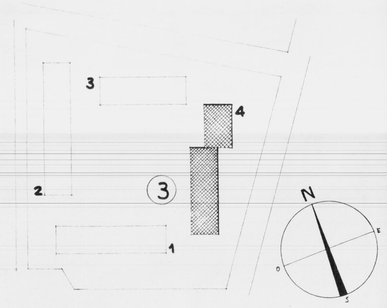


PROGETTISTI

ARCH. GIUSEPPE AMENDOLA CAPOGRUPPO
" MARIA TERESA SAEVA
" CECILIA VARETTI
" LUIGI CREMONA
" ALDO VILLANI

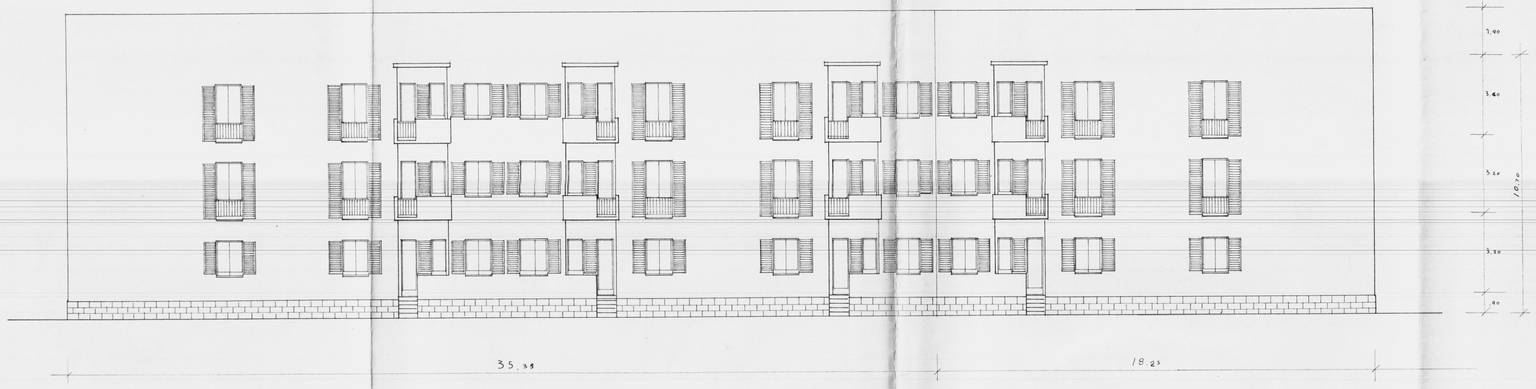


DIS. 85
PROSPETTO A SUD-EST
RAPP. 1:100

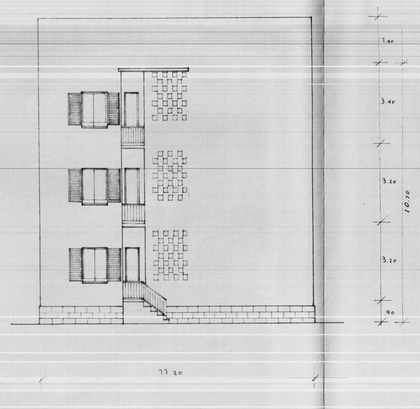


DIS. 87
TESTATE A NORD-EST E SUD-OVEST
RAPP. 1:100

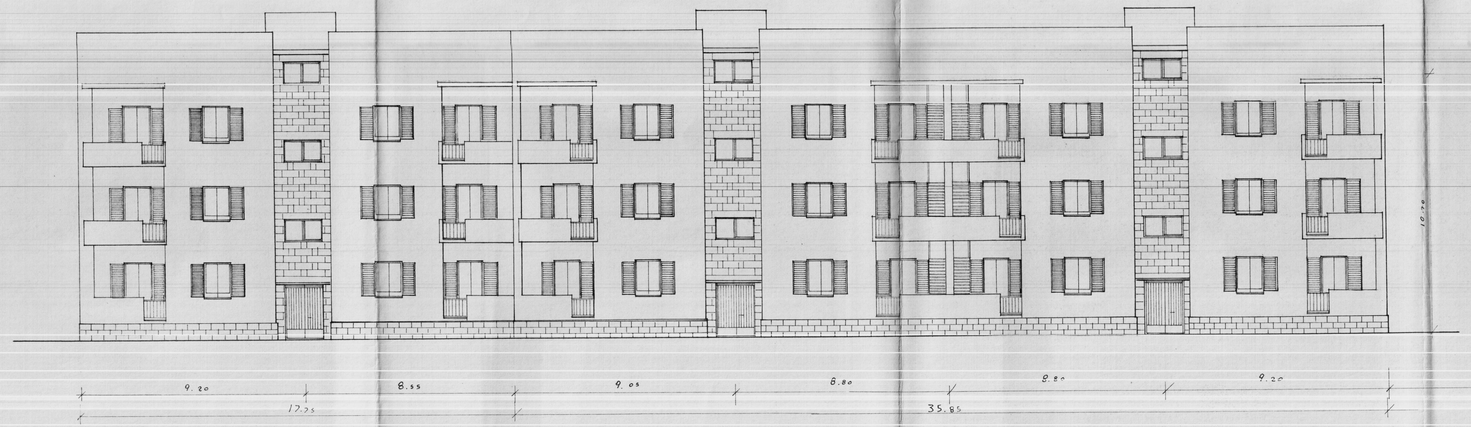


DIS. 86
PROSPETTO A NORD-OVEST
RAPP. 1:100