


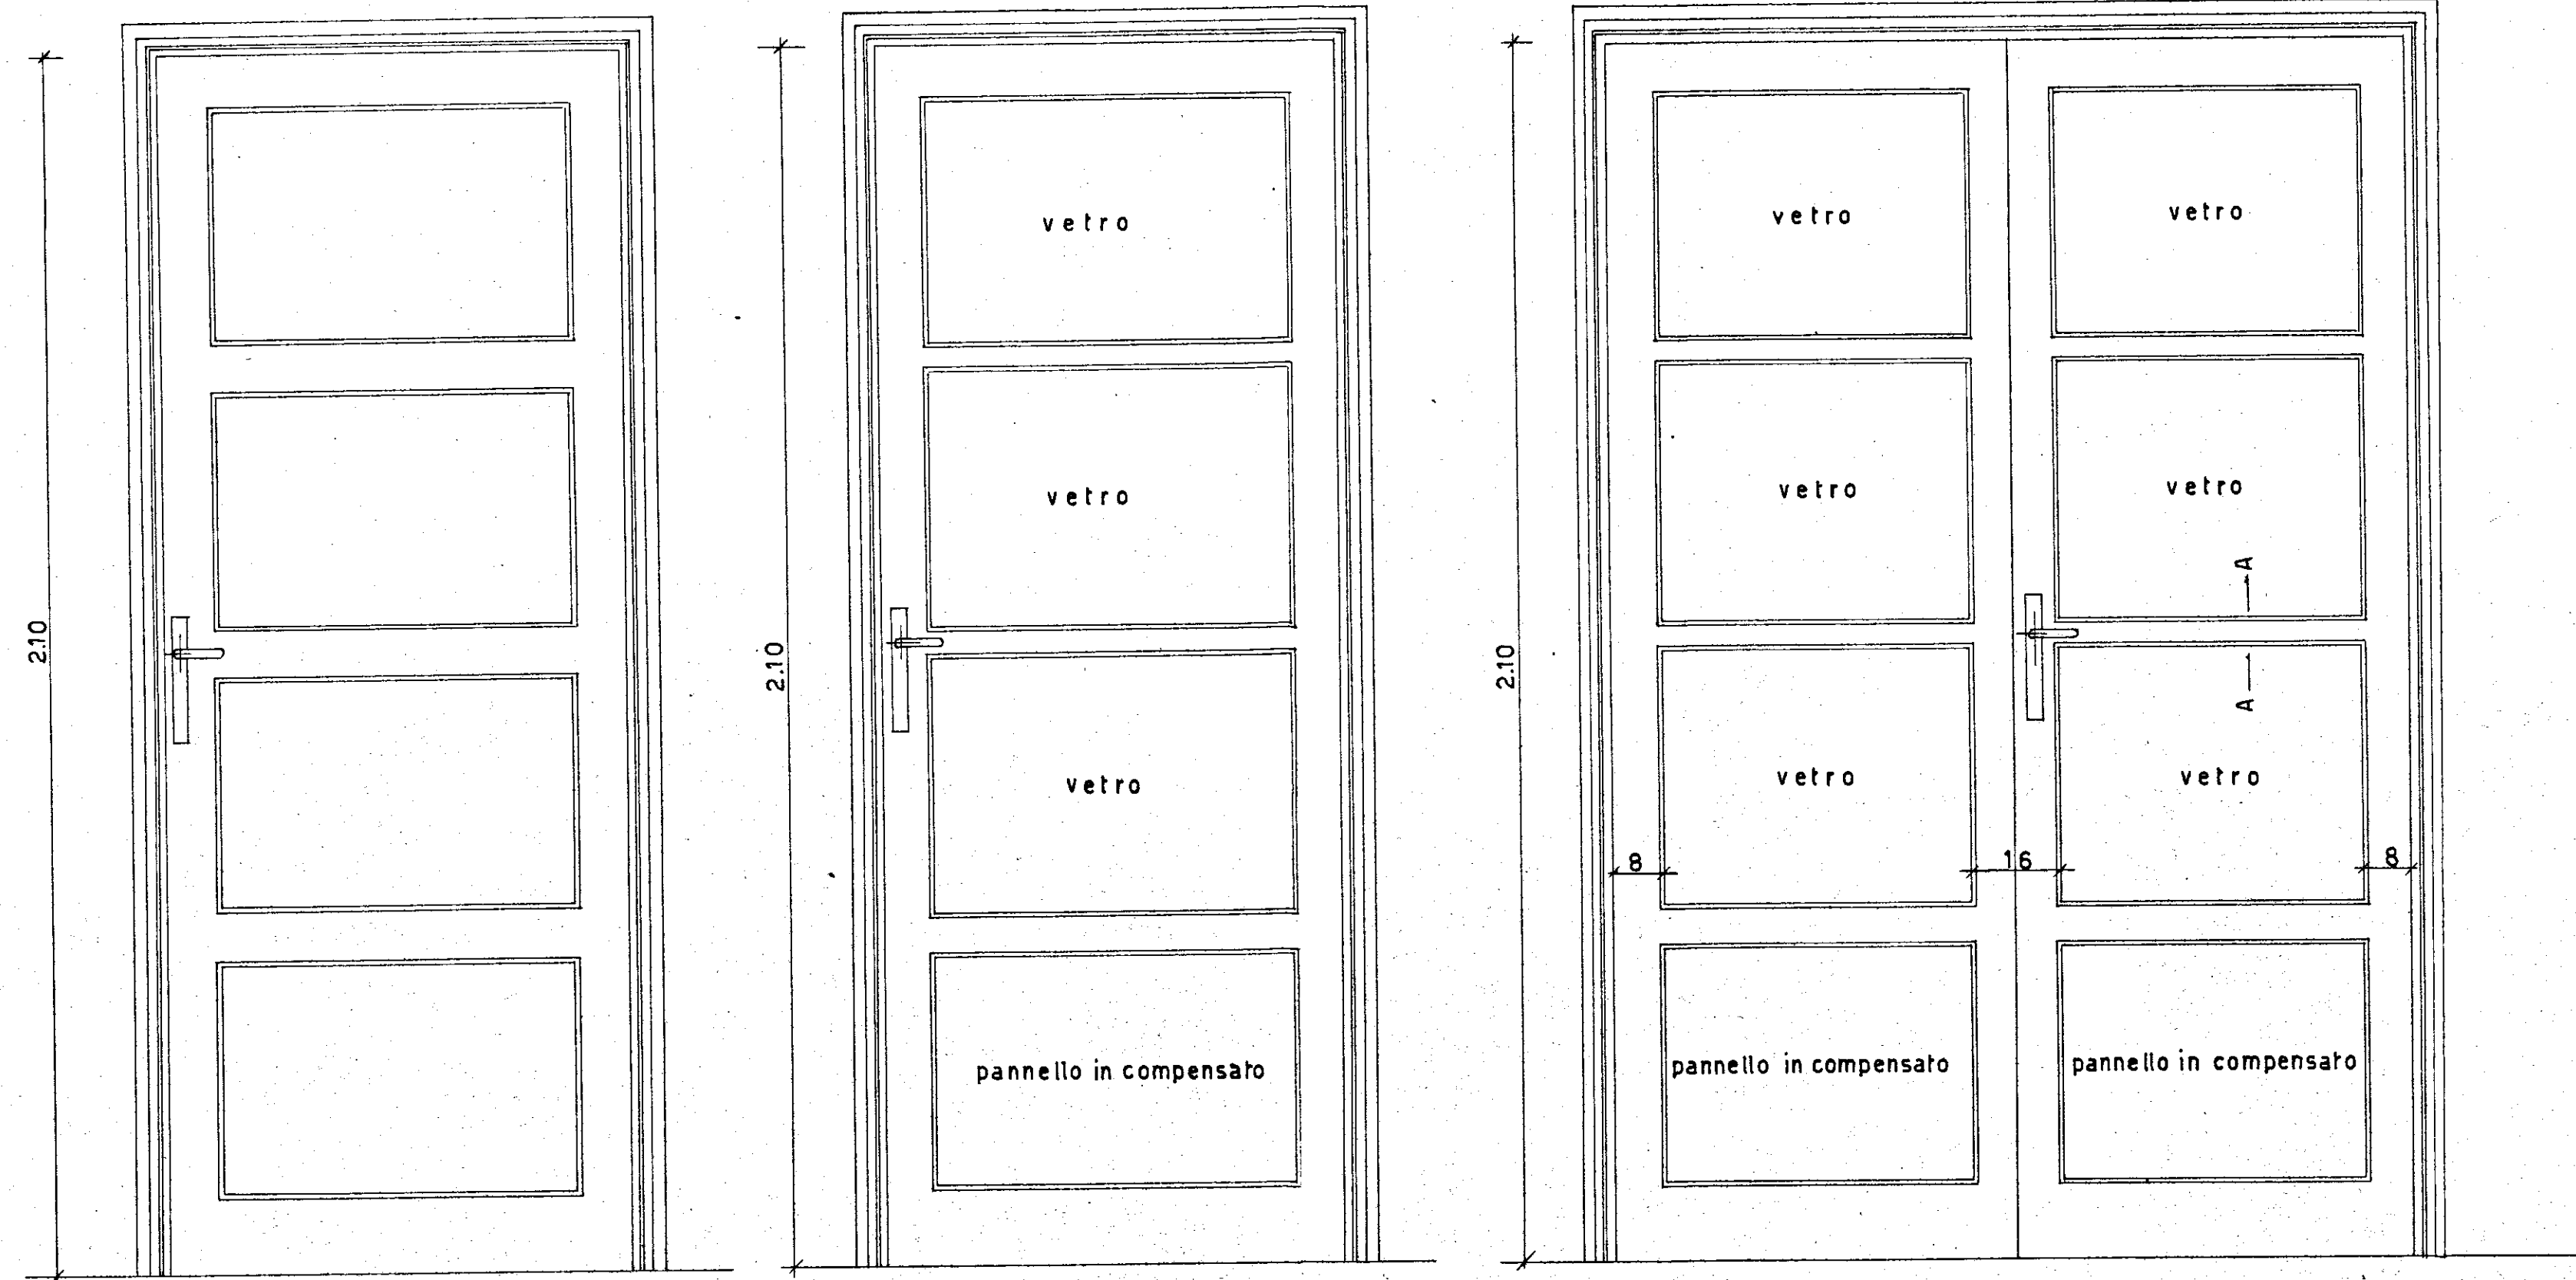

80
70


tipo di porta bussola

80

tipo di porta a vetri per cucina

130

tipo di porta a vetri per soggiorni

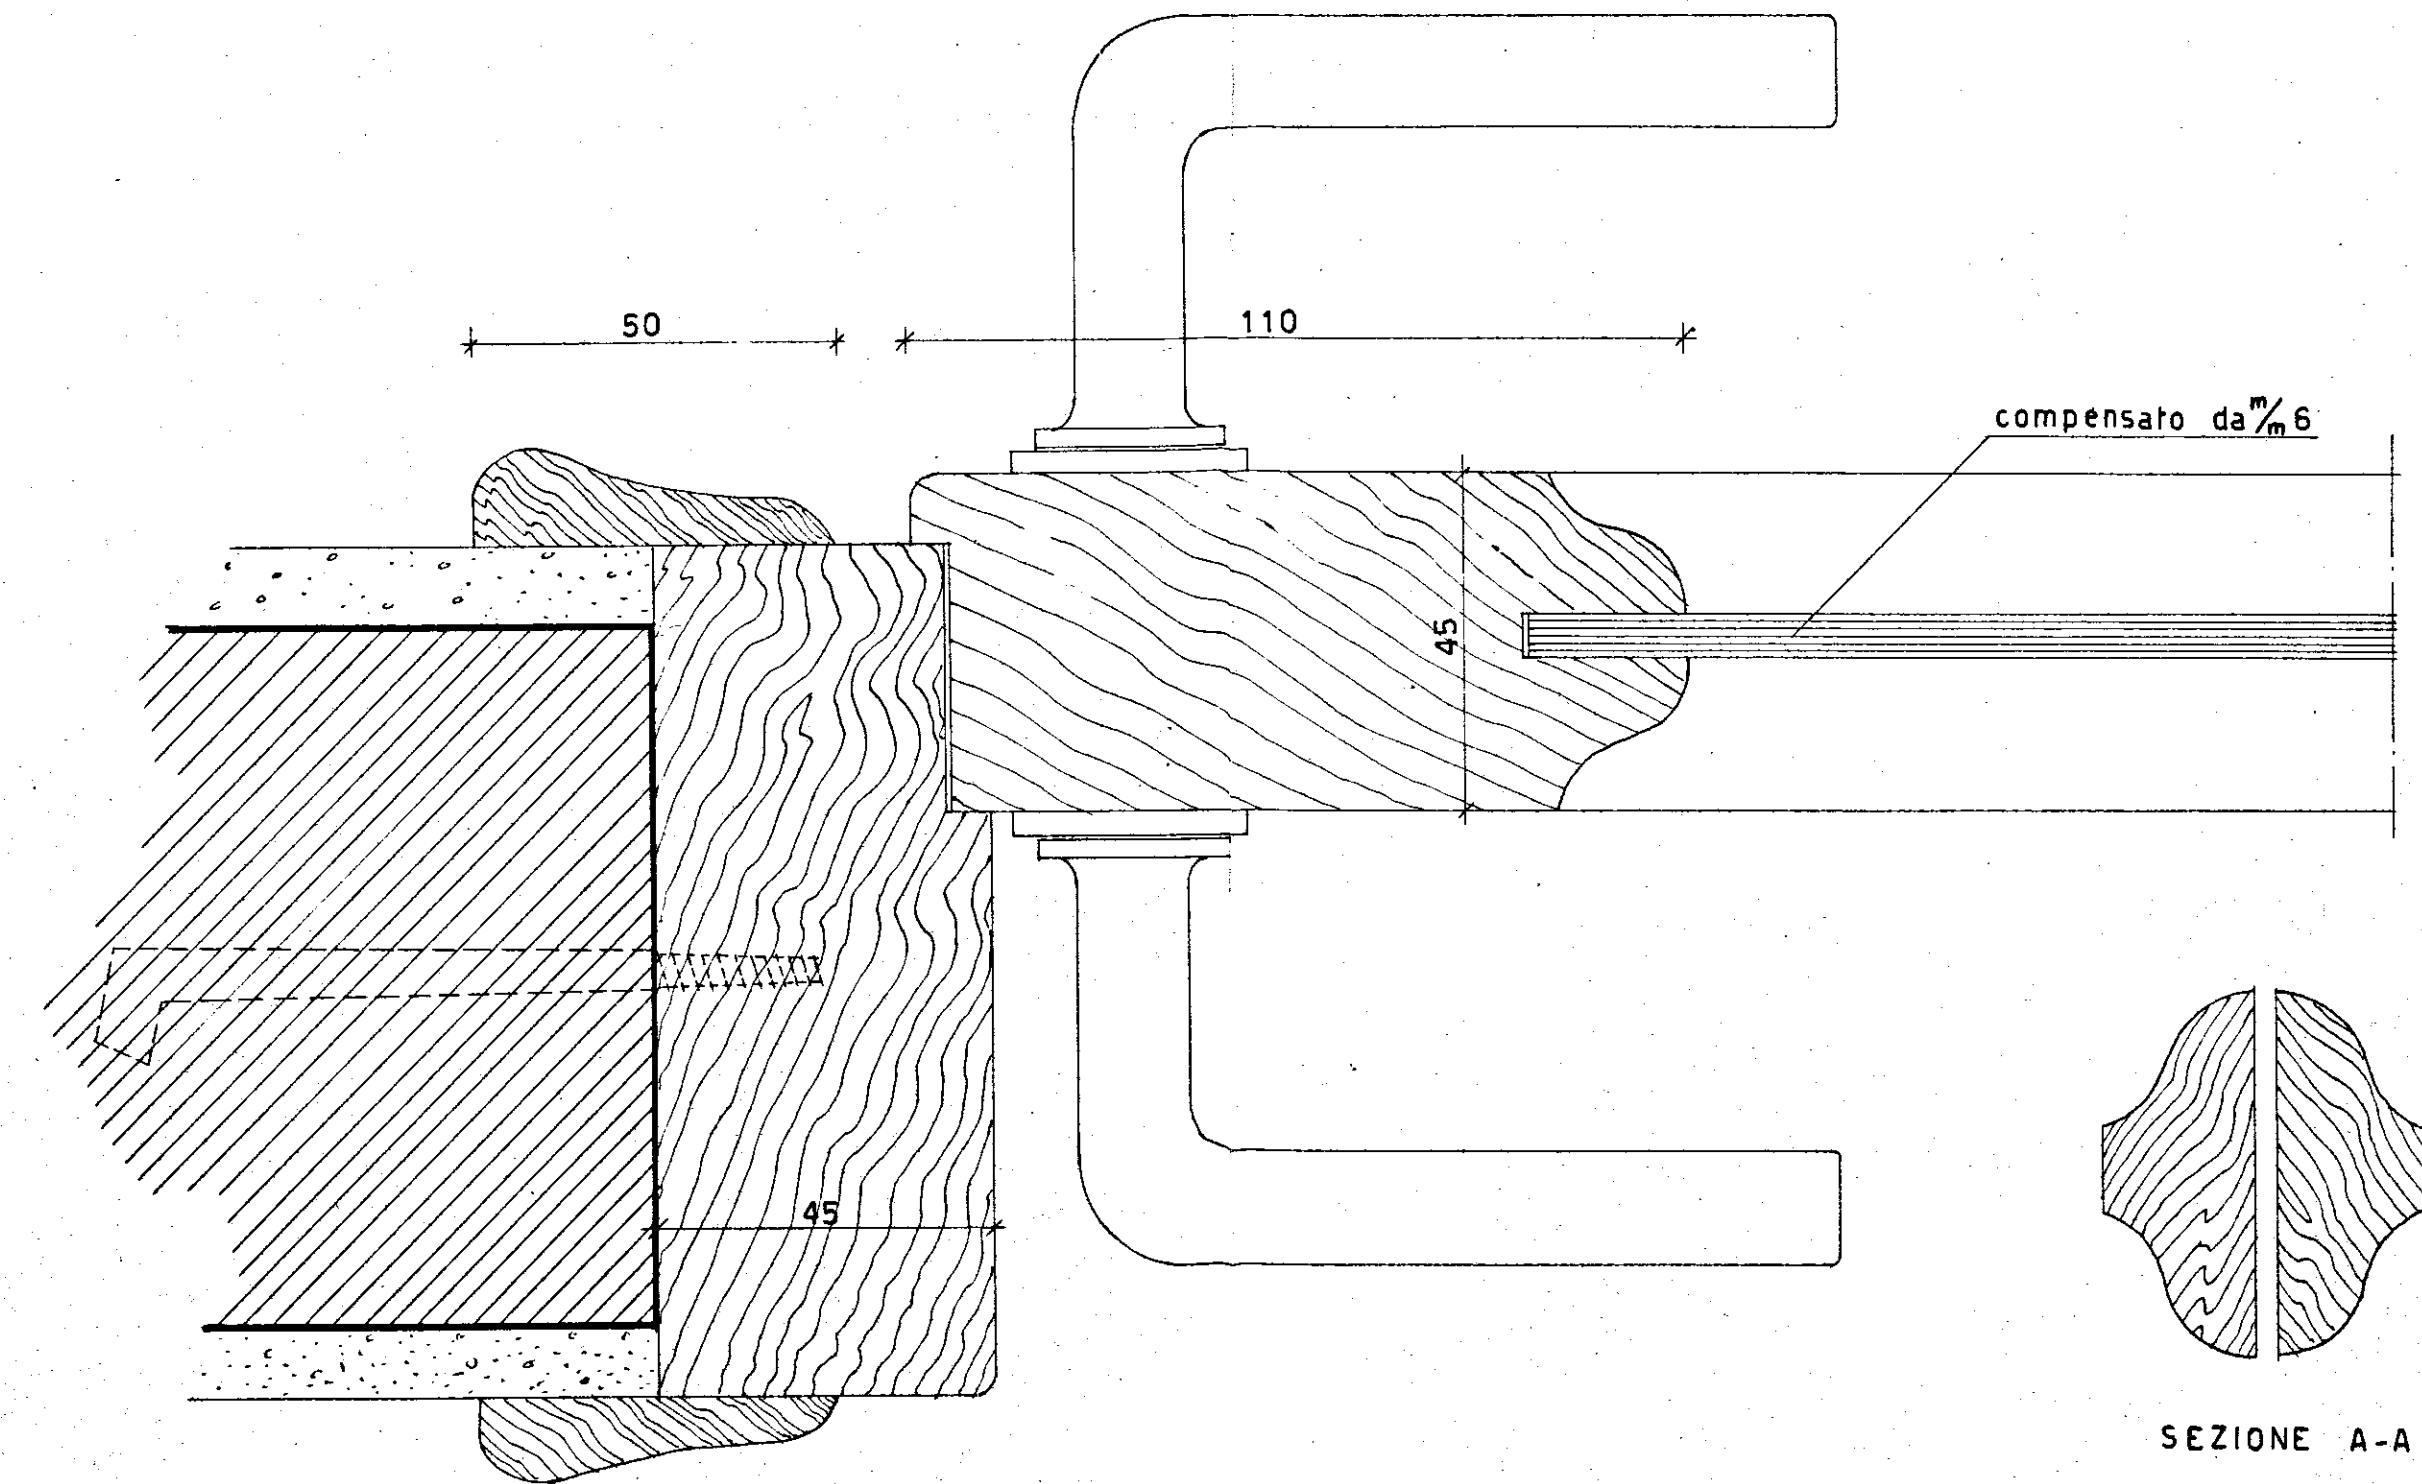

ISTITUTO CASE POPOLARI - BRINDISI		REP. 204
INA CASA	PIANO ASSESTAMENTO TIPI DI PORTE INTERNE	PROT. 3159
		DATA marzo 1954
		REV.
		SCALA 1:10
STUDIO ARCH. GAETANO MASTUCCI - ROMA VIA DELLE FORNACI 49 - TEL. 580551		