



I.A.C.P. BRINDISI

APPALTO CONCORSO
PER LA REALIZZAZIONE DI
EDIFICI RESIDENZIALI NEL
COMUNE DI BRINDISI NEL
COMPARTO M DEL PIANO DI
ZONA 167 - RIONE PERRINO -
LOTTO 1° (delibera 3135 del 12.10.1979)

imprese:
EDI.CO.M. s.r.l. (bari)
DE.GE.CO. s.r.l. (bari)
progettazione
EDI.CO.M. UFFICIO TECNICO (bari)
planimetrie generali
tav. A
scala 1:varie

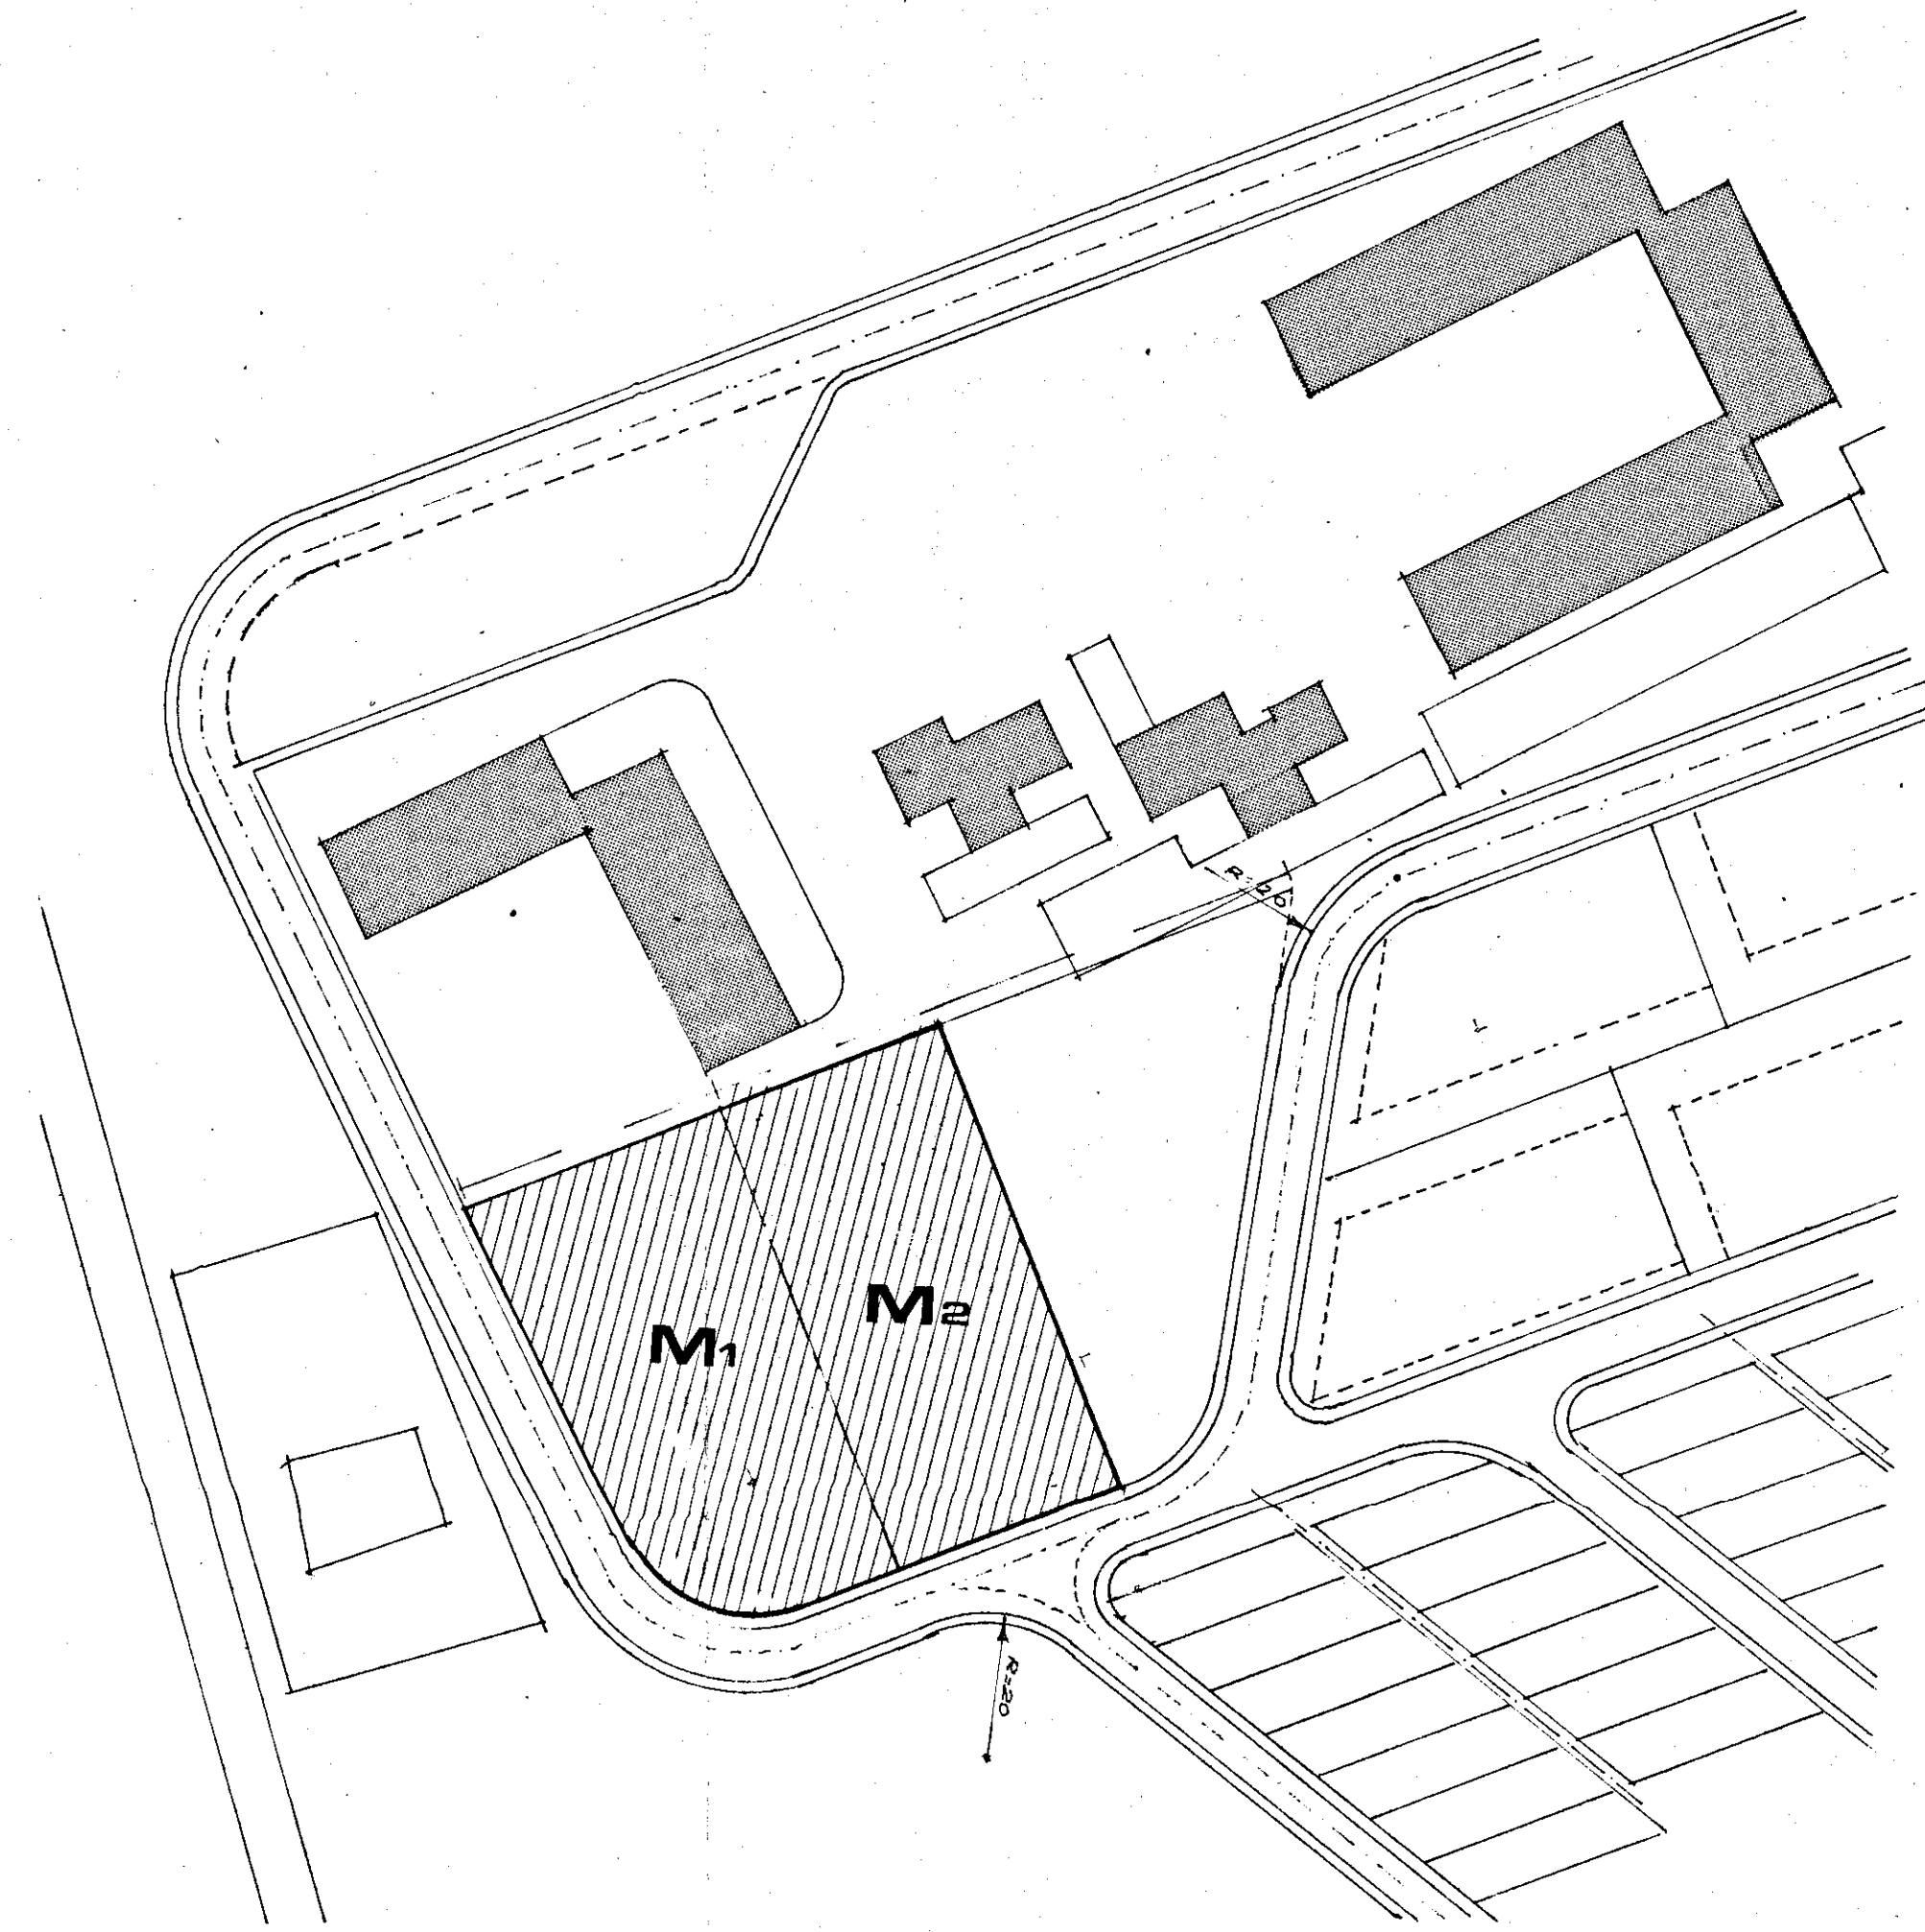

STRALCIO DAL PIANO DI ZONA sc. 1:1000

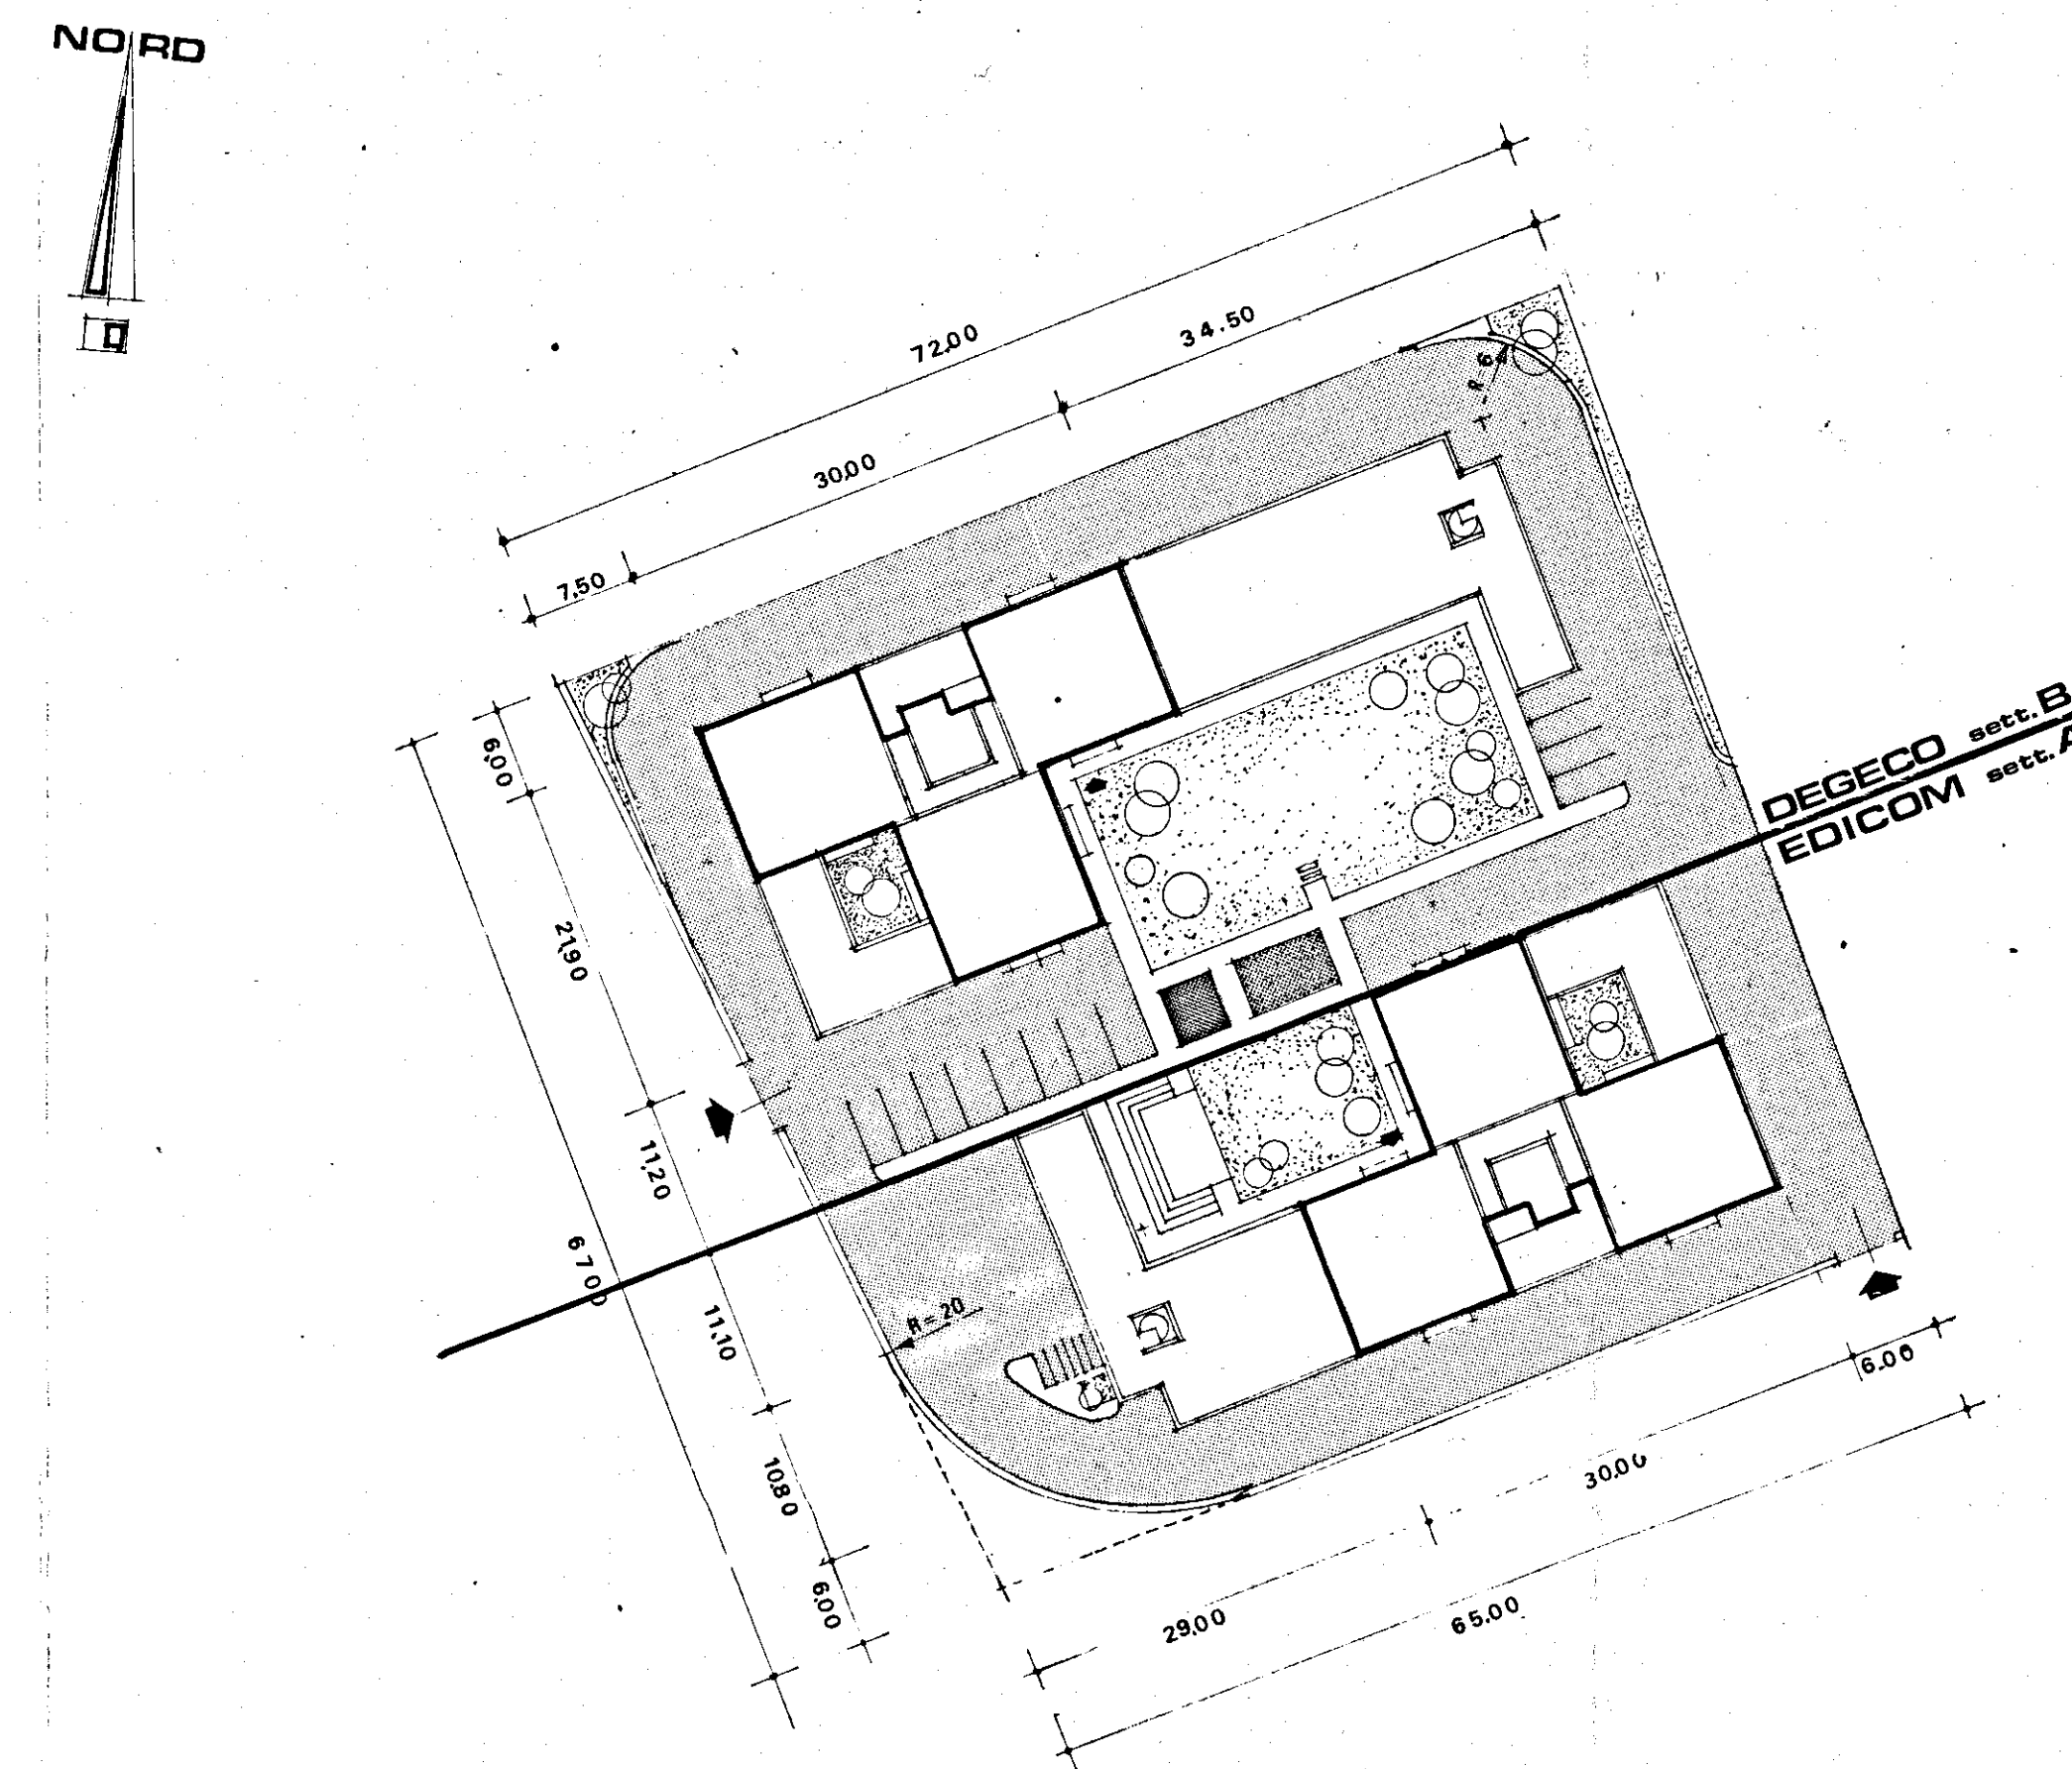

PLANIMETRIA sc. 1:500

