


ISTITUTO AUTONOMO CASE POPOLARI PER LA PROVINCIA DI BRINDISI


PROGETTO CASE POPOLARI IN BRINDISI

PROSPETTI E SEZIONE - SCALA 1:100

PROSPETTO PRINCIPALE

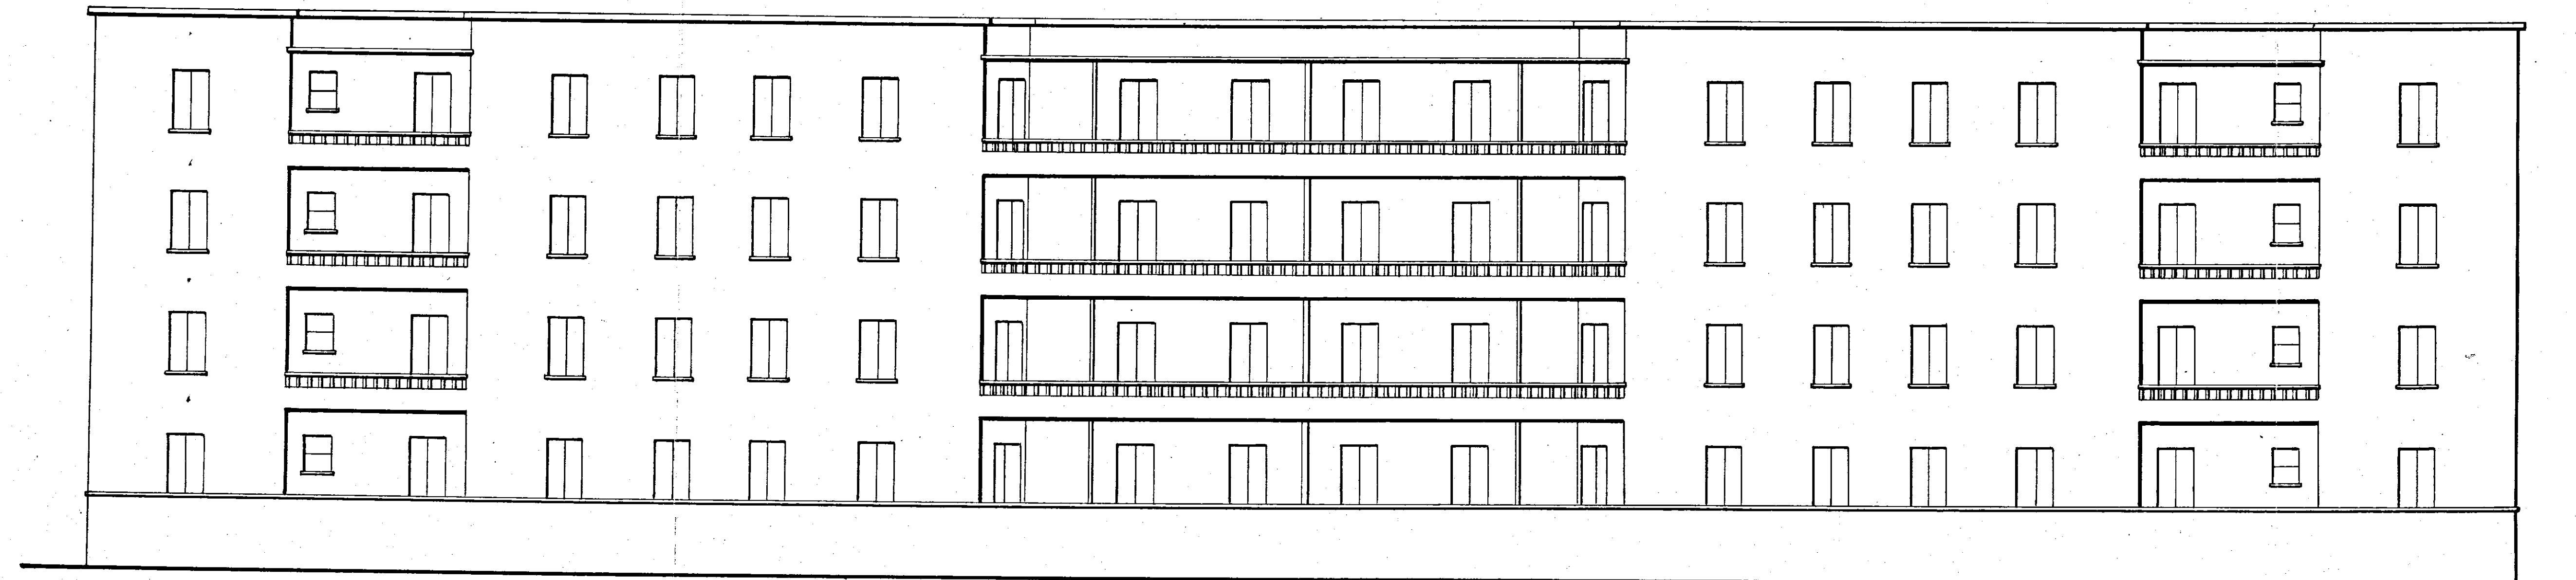

PROSPETTO LATERALE

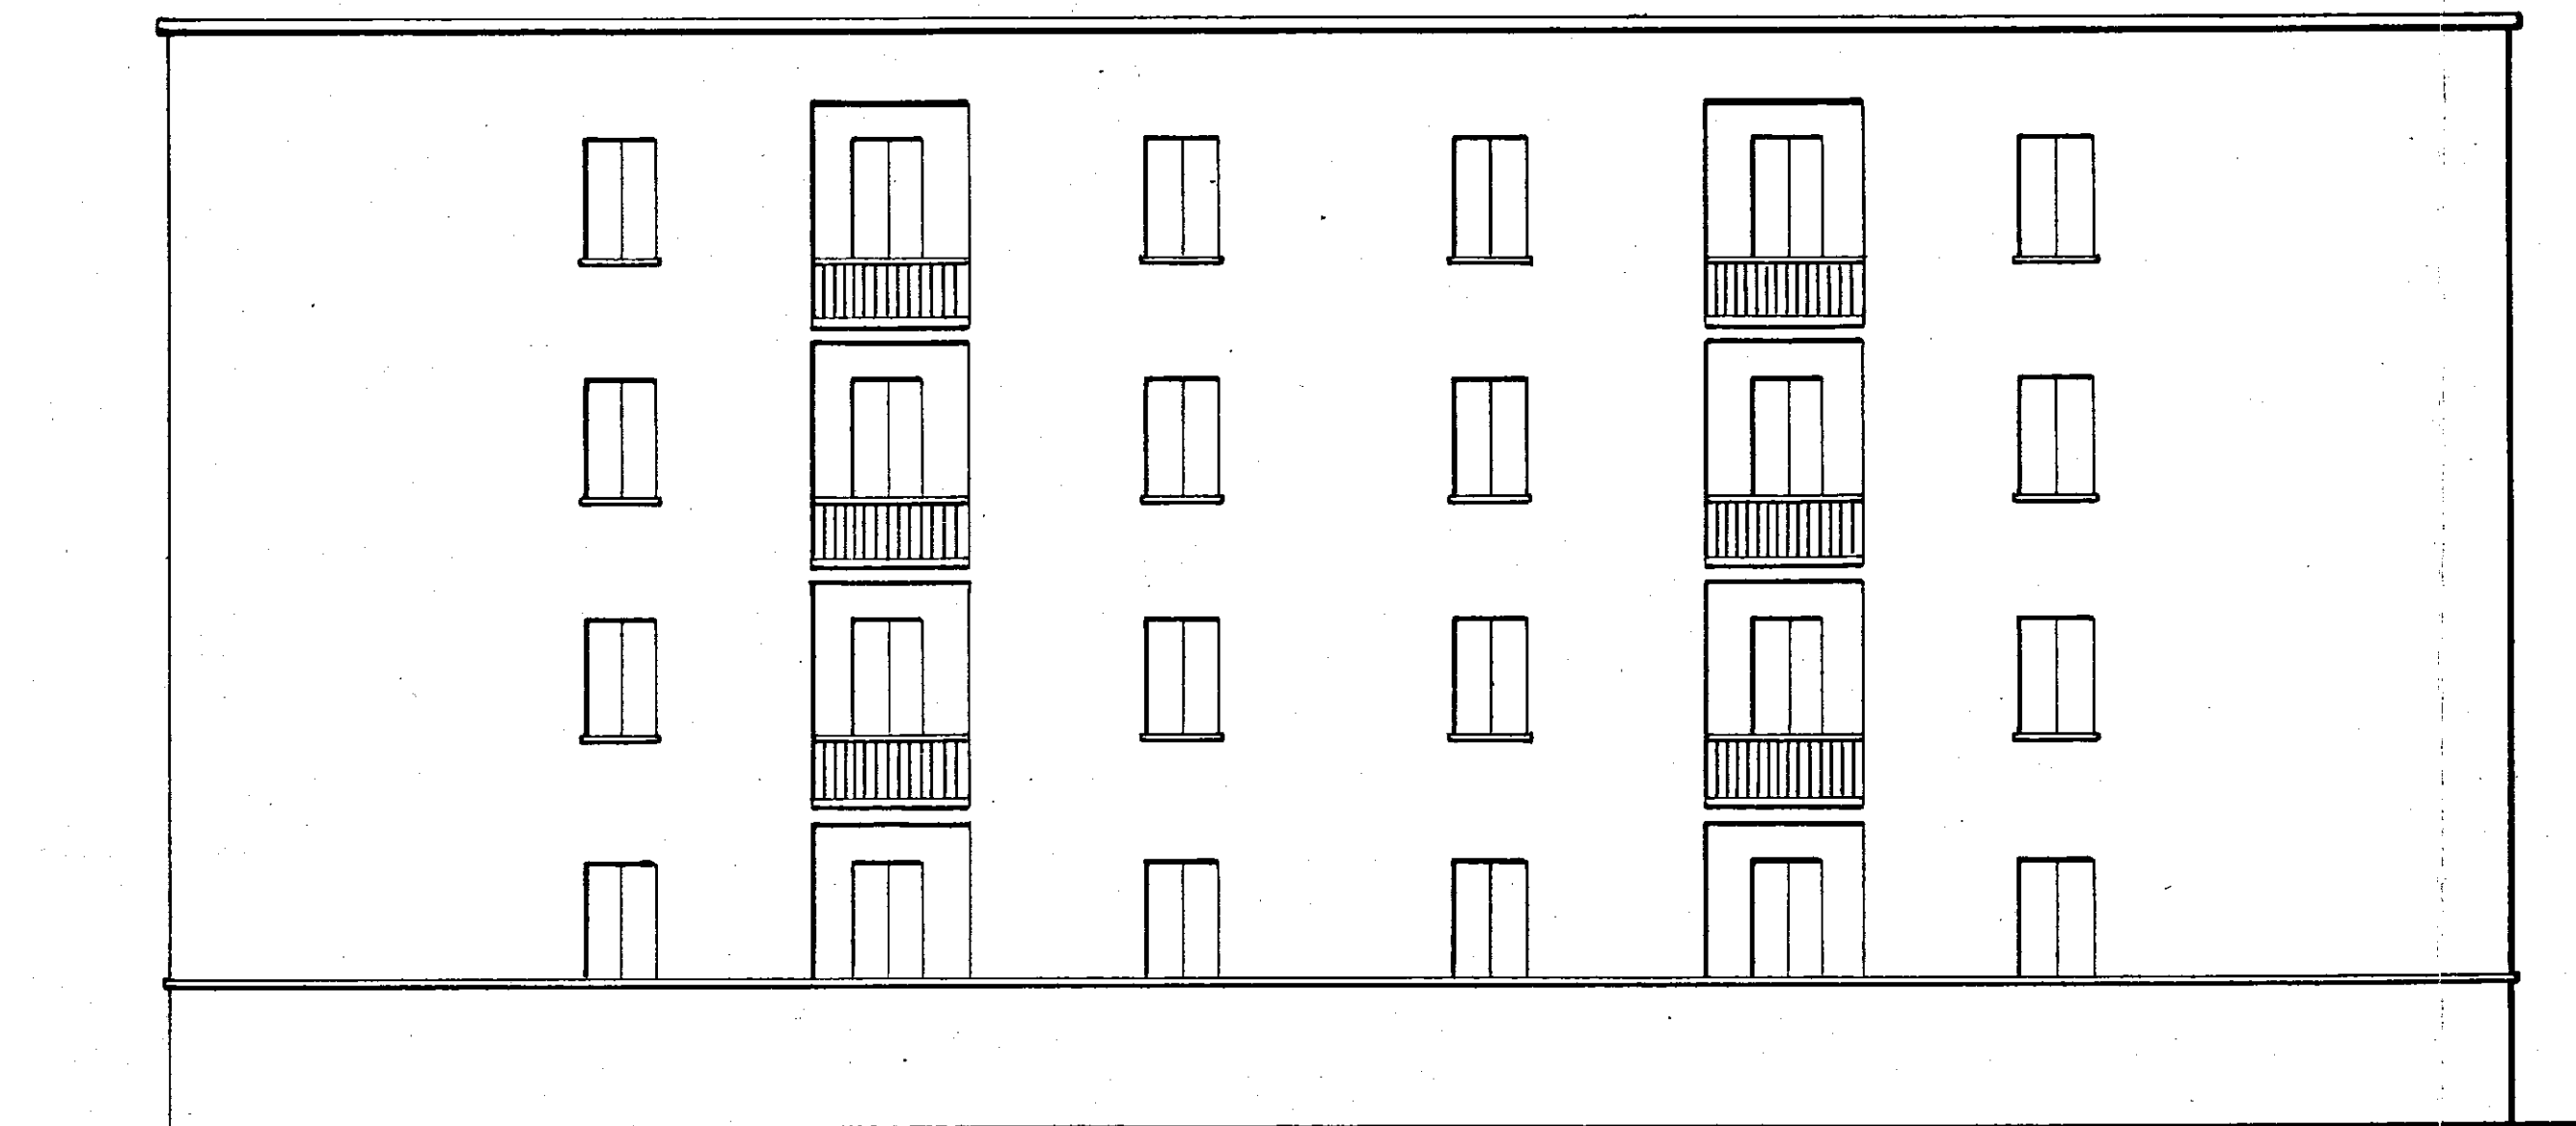

SEZIONE A-B

