
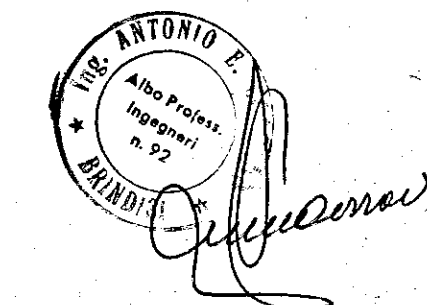
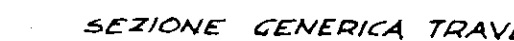
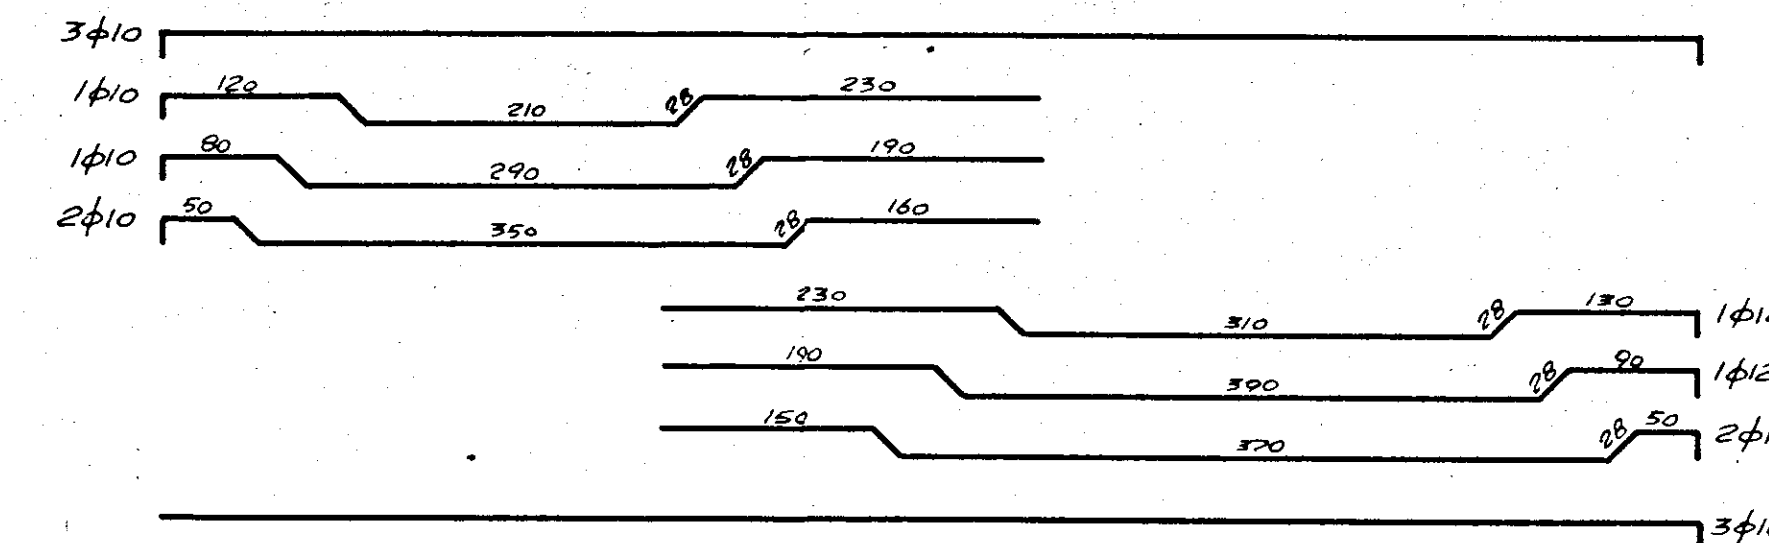
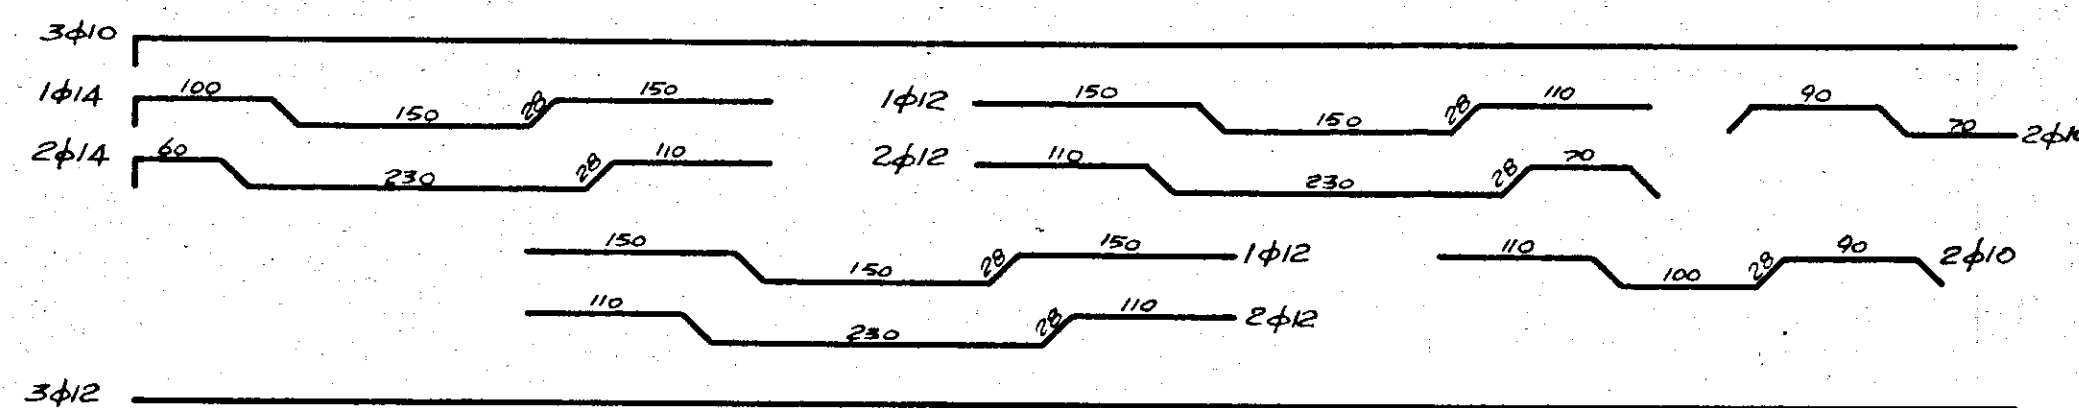
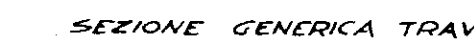
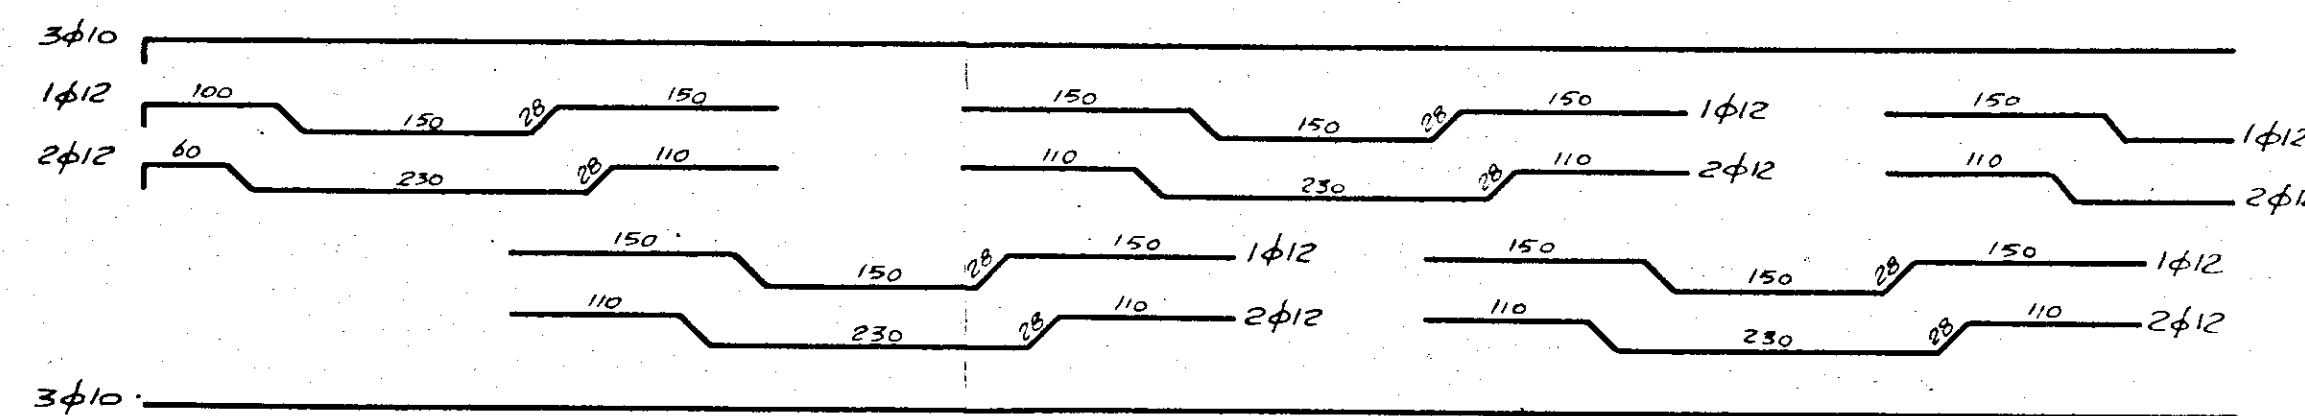


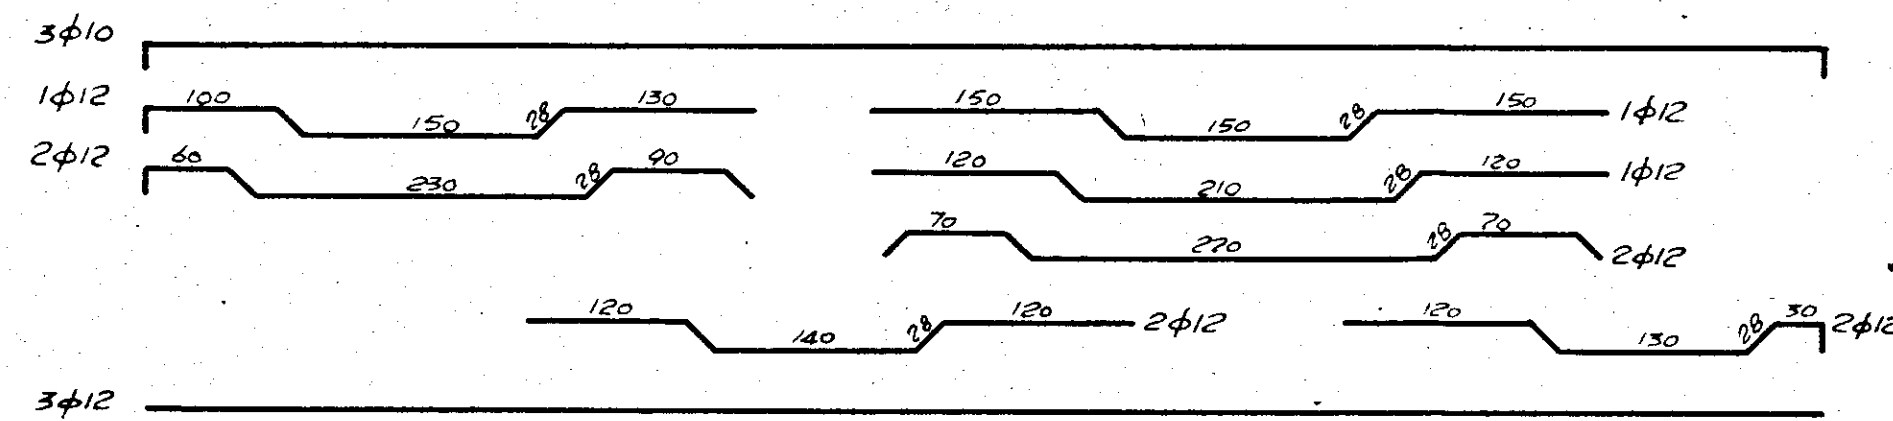

GESTIONE CASE LAVORATORI (legge 14.2.963 n° 50)		Intervento N° 194	stazione app. I. A. C.
QUARTIERE «S. ELIA» BRINDISI Edilizia Sovvenzionata		data aggiornam. archivia	aggiornam. aggiornam.
EDIFICIO TIPO "C" IN LINEA ARMATURA TRAVI PIANO TIPO		note 52-289 3/2000	
Dir. ing. ITALO PERRETTA	EDILIZIA	<i>Allegato Disegni C. Traversi 4/2000</i>	
De Arch. FORTUNATO MIGNATELLI	EDILIZIA - coordinatore		
Dir. ing. CORRADO TRAVAGLINI	EDILIZIA		
Dir. ing. FRANCESCO D'ALONZO	STRUTTURE		
Dir. ing. M. VIVARELLI SCARASCA	IMPIANTI		
Dir. ing. LEONARDO POTTI	PROGRAMMAZIONE	controlla	
P. A. C. P.	DIREZIONE LAVORI		