

I. A. C. P.

-BRINDISI-

INTERVENTO N°

LEGGE 30-12-1960

N° 1676

PROGETTO ESECUTIVO PER LA
COSTRUZIONE DI N. 14 ALLOGGI PER
AGRICOLTORI IN FASANO


DATA AGG. N°
AGG. AGG.

PIANTA DEL PIANO PRIMO

RAPP.
1:50

PROGETTO
DIREZ. LAVORI
STAFFE CALORI

DISEGNO
CONTR.

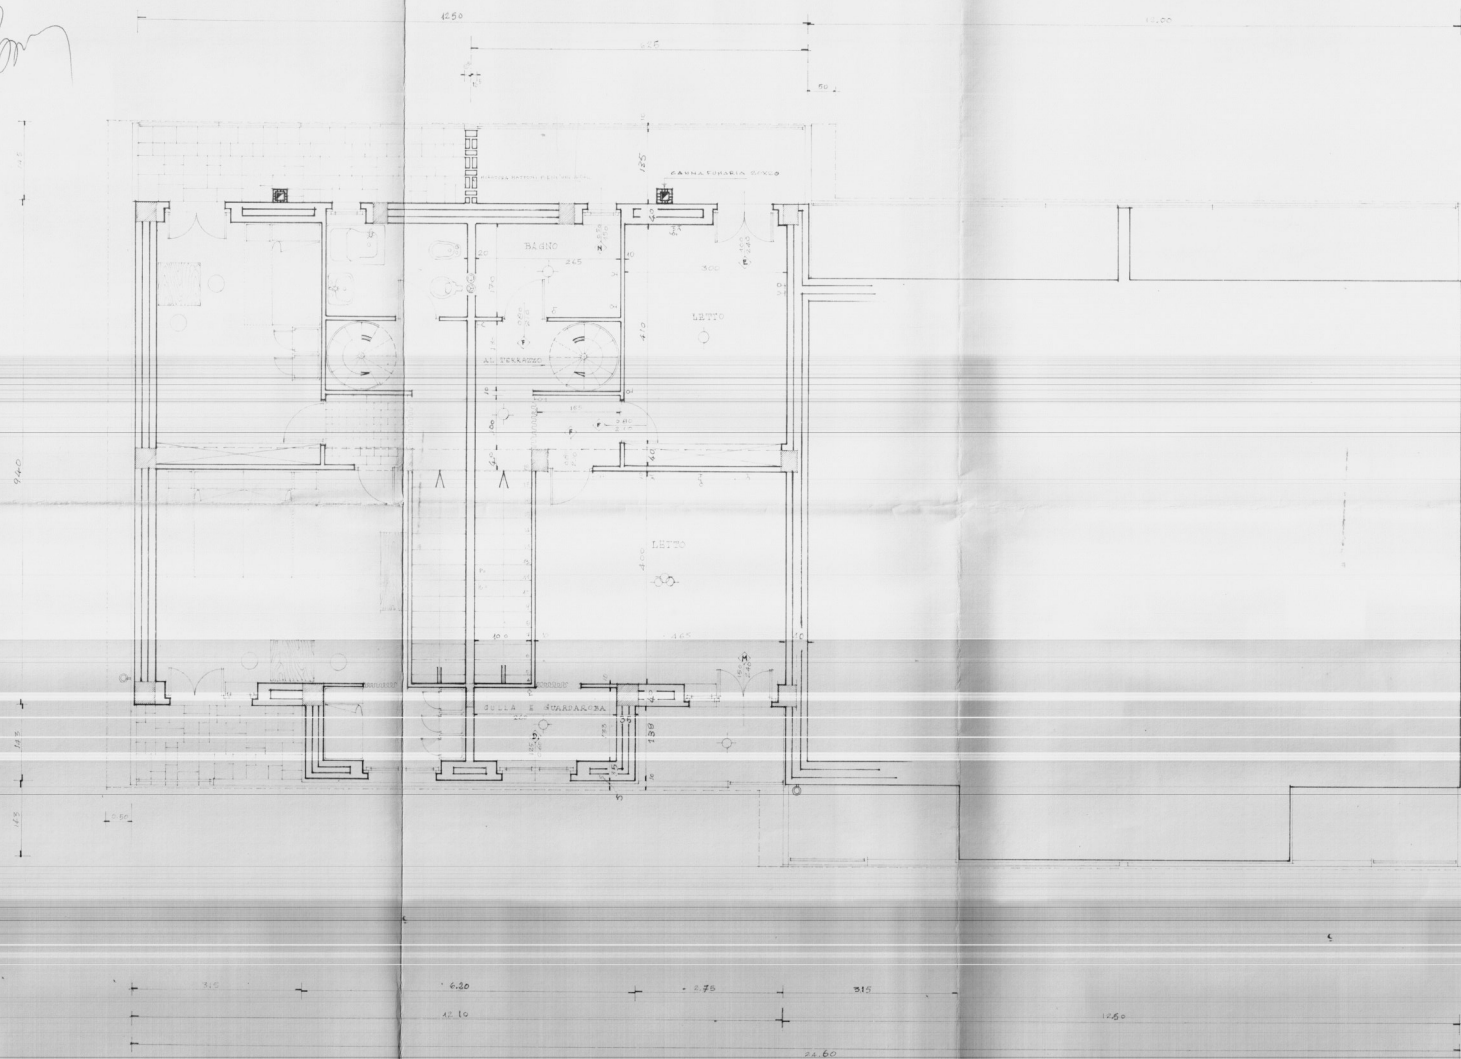

TIPO 4			
DESCRIZIONE	DIMENS.	QNT.	
FRANZO. D'OGN.	400 X 475	48.00	
M.C. SERVIZIO	125 X 120	4.50	
DIGIPFLAND	245 X 120	1.00	
PLURIVISO		4.250	
CUCININO	160 X 250	1.00	
			3916
LETTO 1	400 X 100	18.00	
GUARDAROBIA	155 X 200	3.45	
LETTO 2	400 X 200	13.80	
DIGIPFLAND	100 X 155	2.92	
BATHO	200 X 150	4.50	
PLURIVISO		4.250	
			4202
			8000