1/c
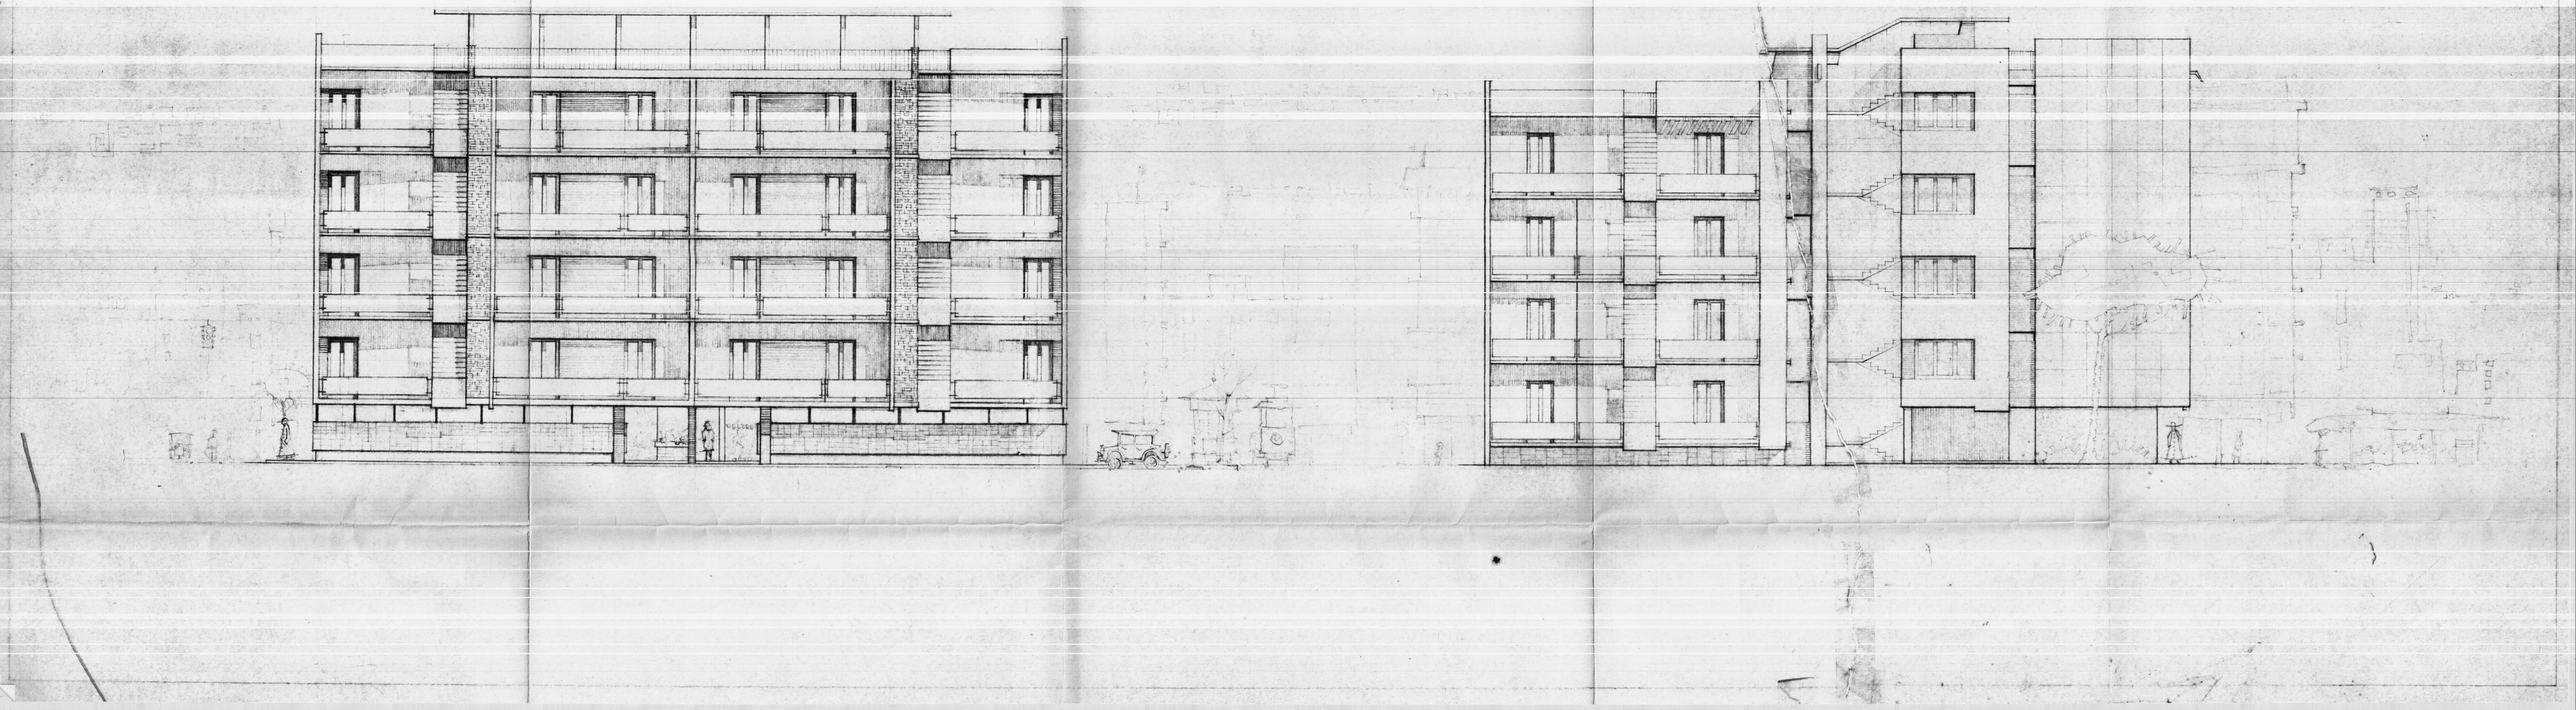
STUDIO TECNICO DOTT. ING. L. POTI - P. MATEOTTI - BRINDISI -		
COOP. C.E.P.A.I. ALLOGGI SOCIALI I.N.A. CASA -		DATA:
LOCALITÀ: COMMENDA - BRINDISI -		
PROSPETTI -		AGG.
SCALA 1:100		
IL PROGETTISTA	IL DISEGNATORE	DISEGNO RE