

ISTITUTO AUTONOMO CASE POPOLARI - BRINDISI -

LEGGE 22-10-1971 N. 865 - ART. 68/B

CANALE B

COSTRUZIONE DI CASE POPOLARI IN S. PANGRAZIO S.
PLANIMETRIA GENERALE

Scala
1:500

PROGRAMMA INTERVENTO N. 015/23/1

PROGETTAZIONE
UFF. Tecn. I.A.C.P. -
BRINDISI

Aggiornamenti:

Data:

IL DIRETTORE TECNICO
Dott. Ing. Antonio LONGO

TAV. N. 1

COMMISSIONE TECNICA I.A.C.P.
Art. 63 legge 22-10-1971 n. 865

Aloggi N. da vani 5 = vani N.

PARERE

espresso con voto n. 38/74

nella seduta del 25 NOV. 1974

Brindisi, il 25 NOV. 1974


IL SEGRETARIO

TOT. N. 6

N. 41

Progetto
Consiglio di Amministrazione nella
seduta del 26 NOV. 1974
con delibera n. 37
IL DIRETTORE
(Dott. Ing. Antonio Longo)

ISTITUTO AUTONOMO CASE POPOLARI
BRINDISI
APPROVATO

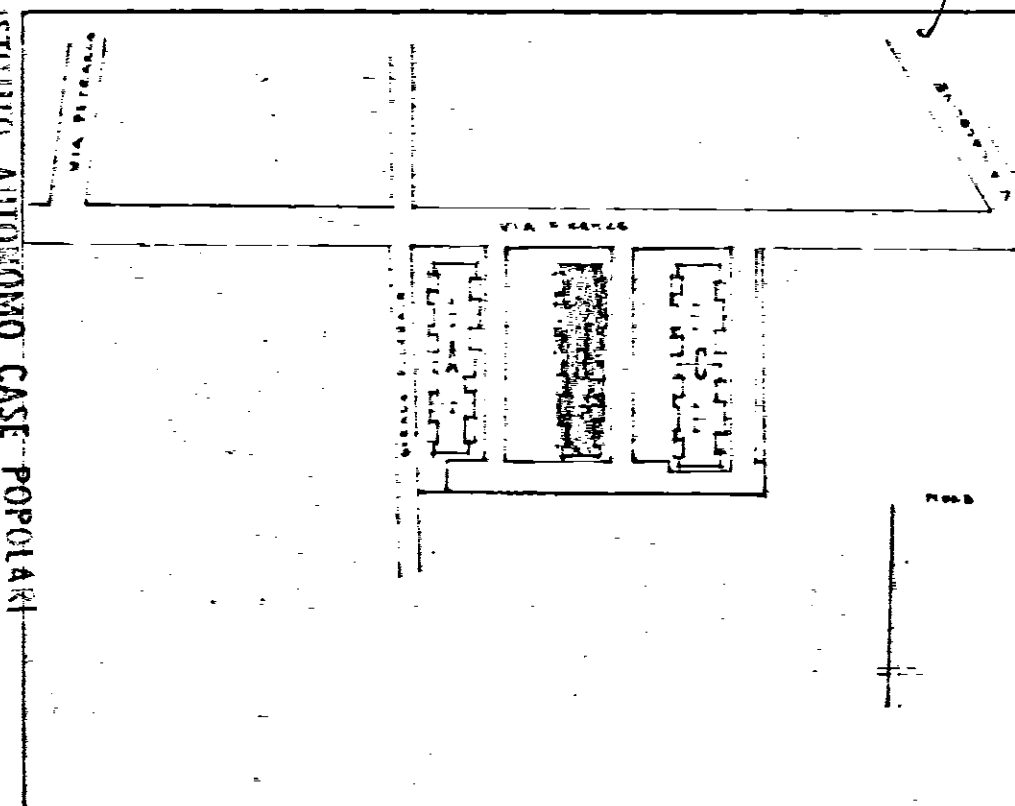

VIA PETRARCA

VIA FIRENZE

VIA CALABRE

STRADA ROVERALE

CANALE A

CANALE B

CANALE C

NORD