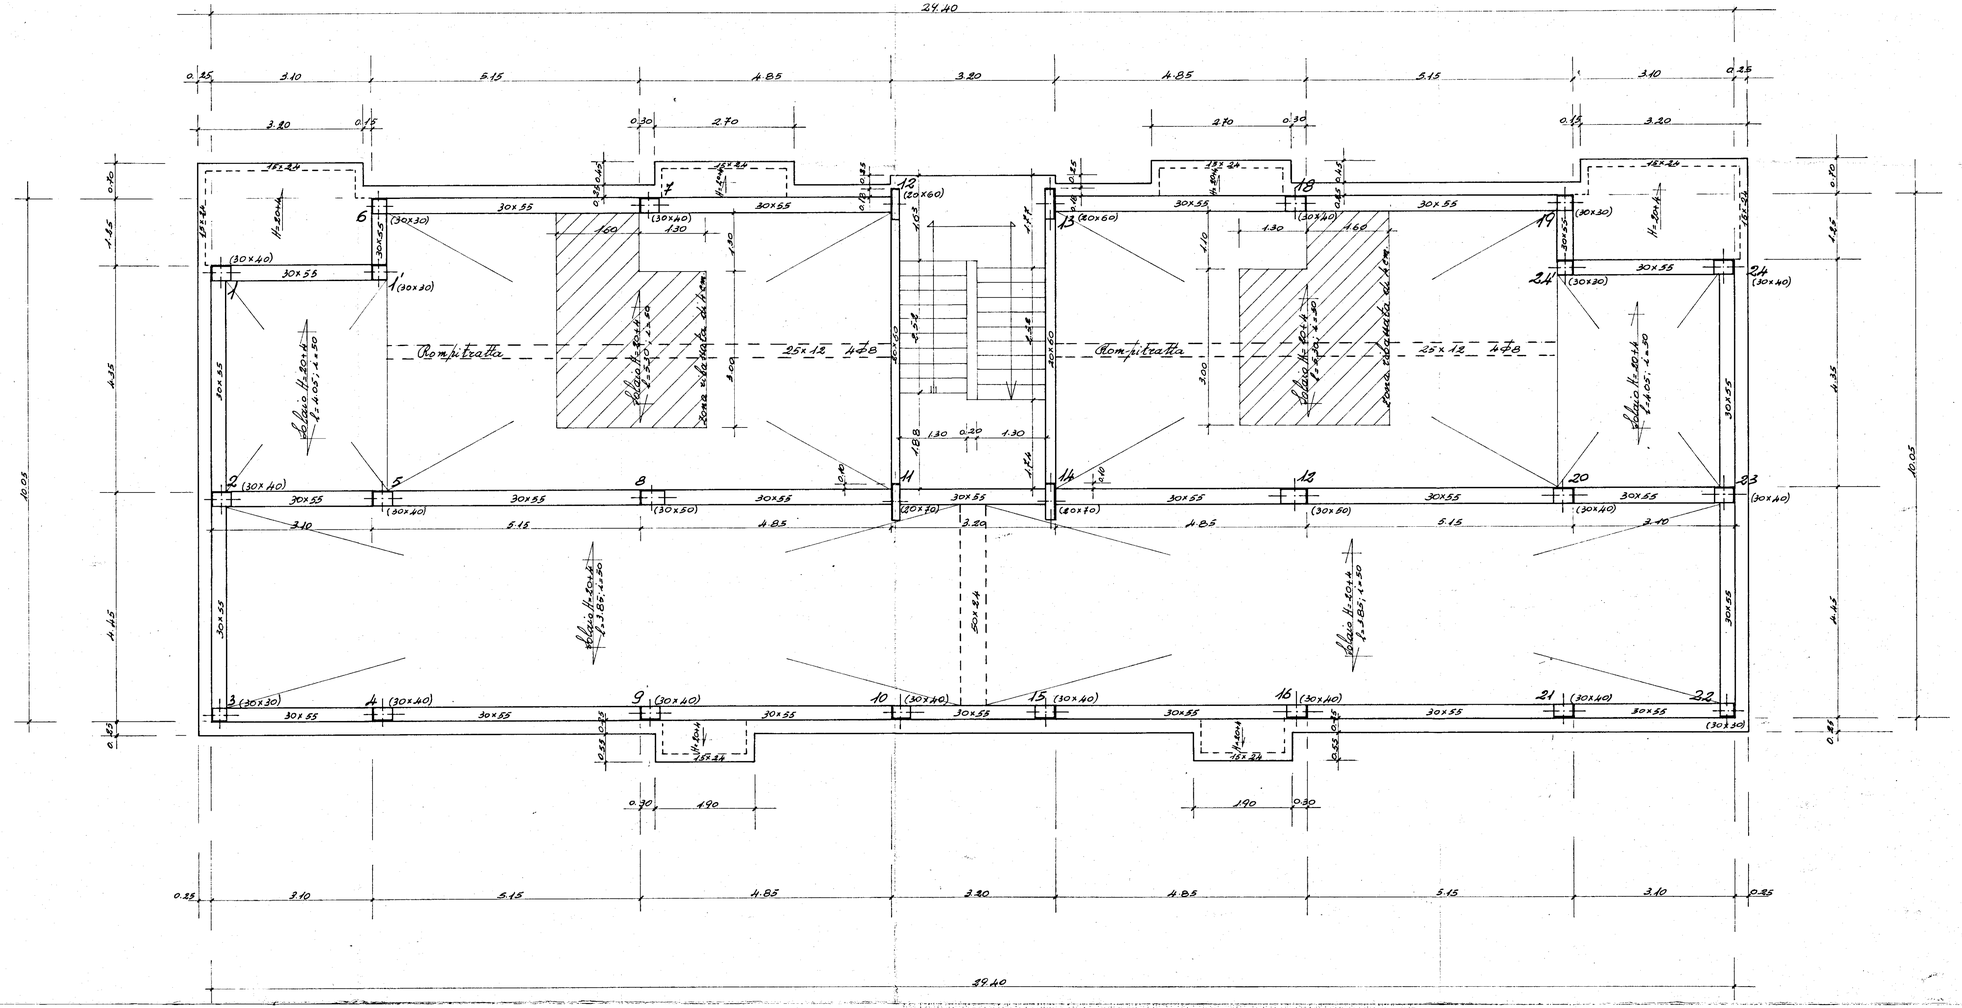

IL DIRETTORE DEI LAVORI

S.T.P.I.	Redatto Ing. A. MALDARI		717/1
Studio tec. prof. ingegneria BRINDISI via Palestro 42 tel. 26835	GESTIONE CASE LAVORATORI		Data: 23-7-1971
			Agg.:
	COSTRUZIONE CASE PER LAVORATORI IN FASANO (BR) Impresa geom. RENATO MARIANO - Brindisi		Ferro BOX
	PIANTA DI CARPENTERIA 1° SOLAIO PAL. B	6	Rapp. 1:50	Cem. 3 ql. 425