CASE Per LAVORATORI in BRINDISI

Cantiere 112,50
Scala 1:100
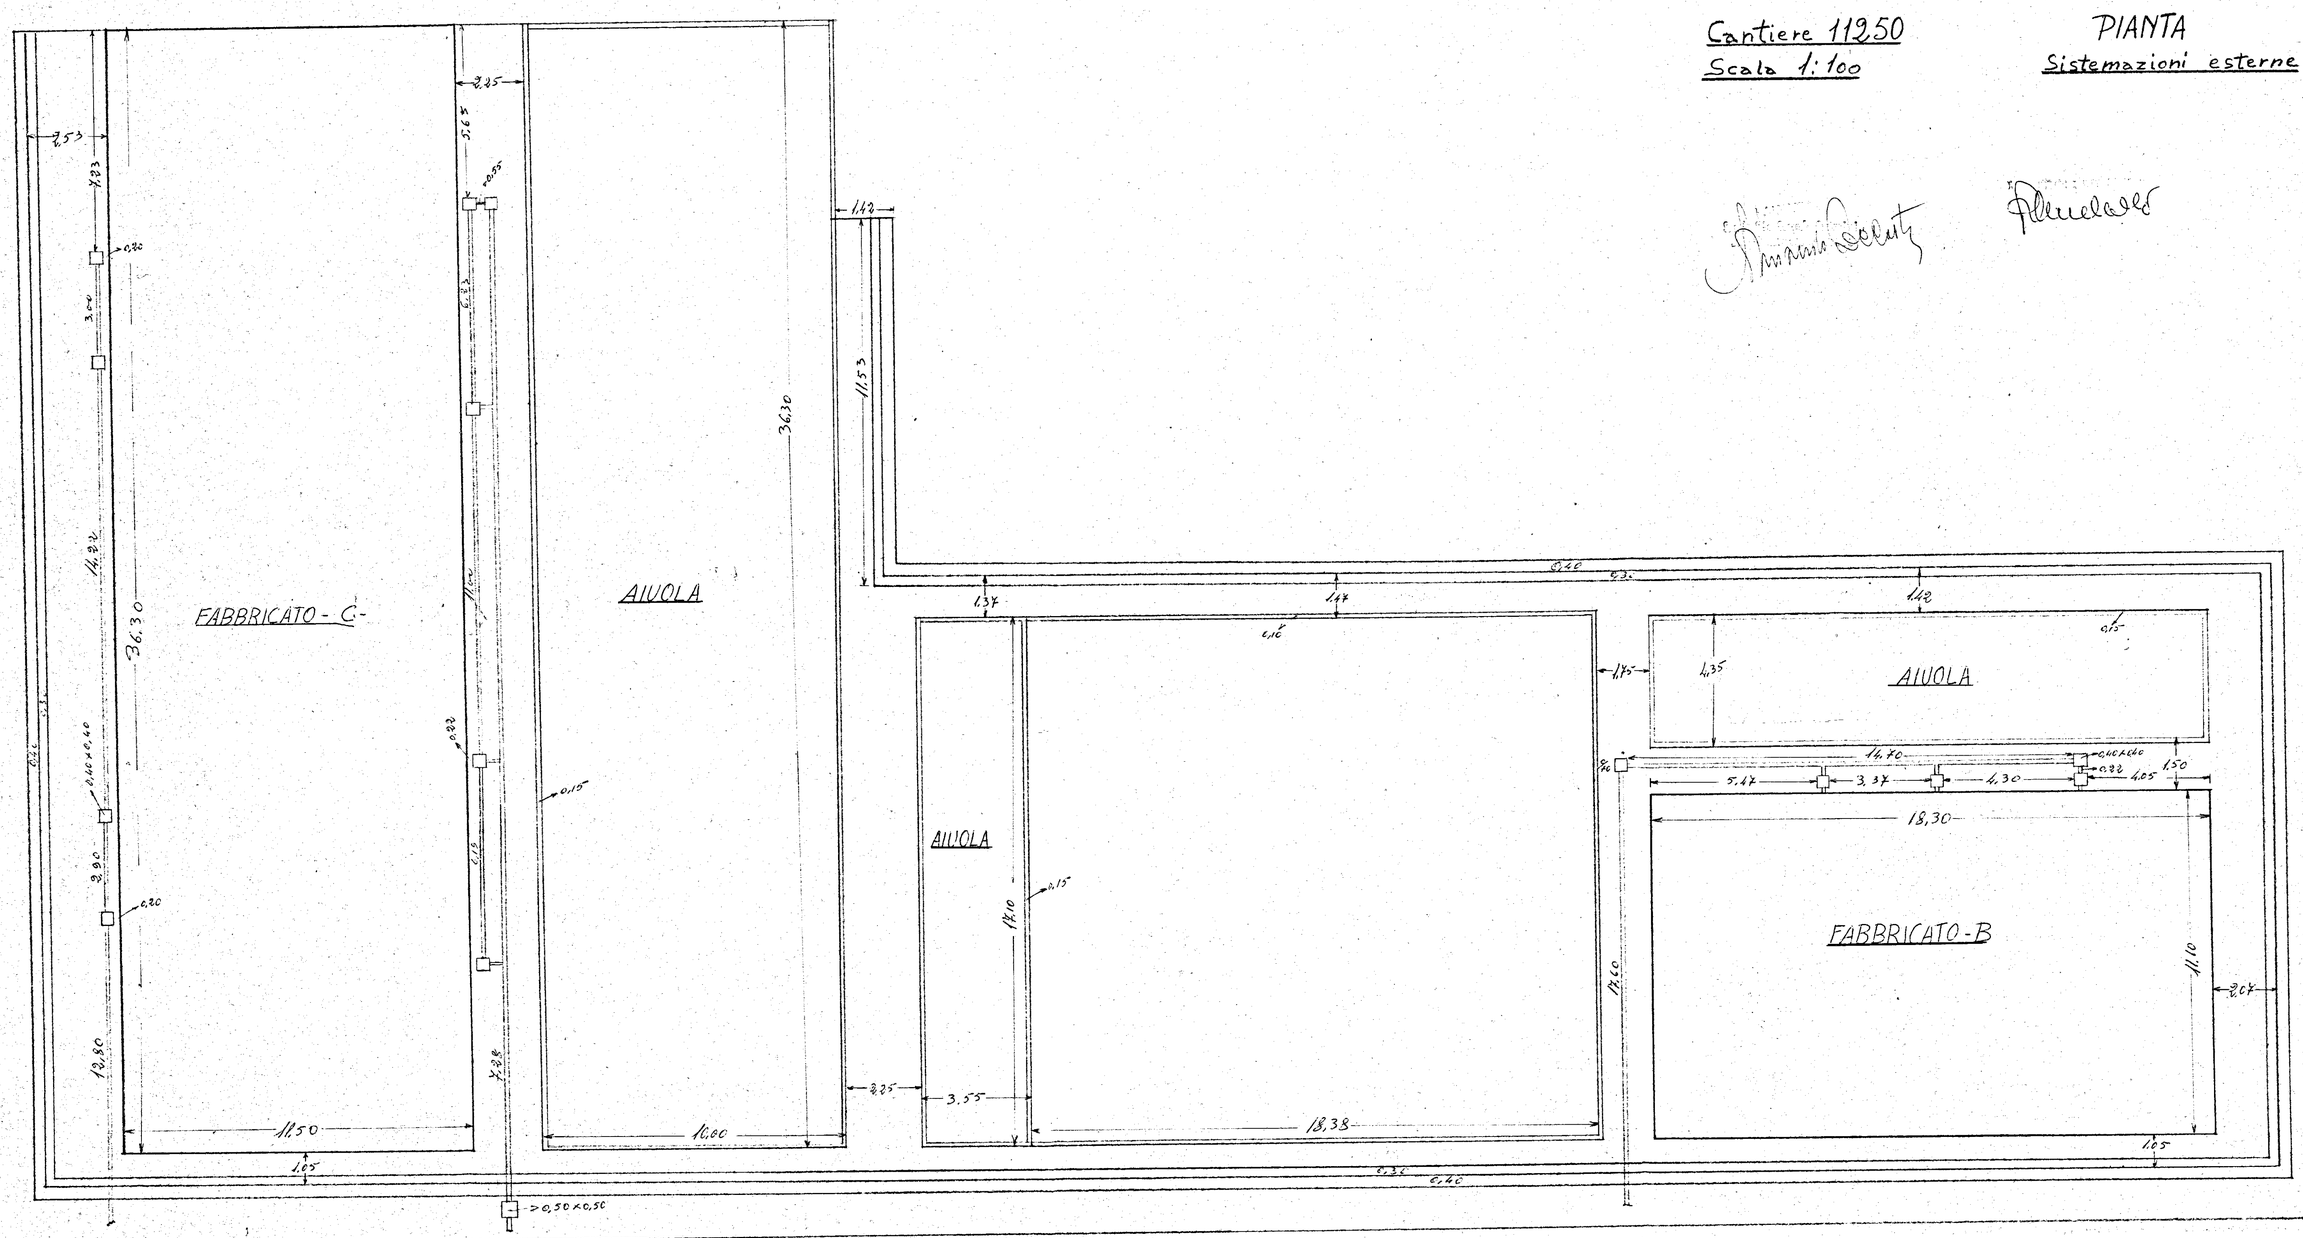
PIANTA
Sistemazioni esterne