




LOTTO 9 - EDIFICIO N°2

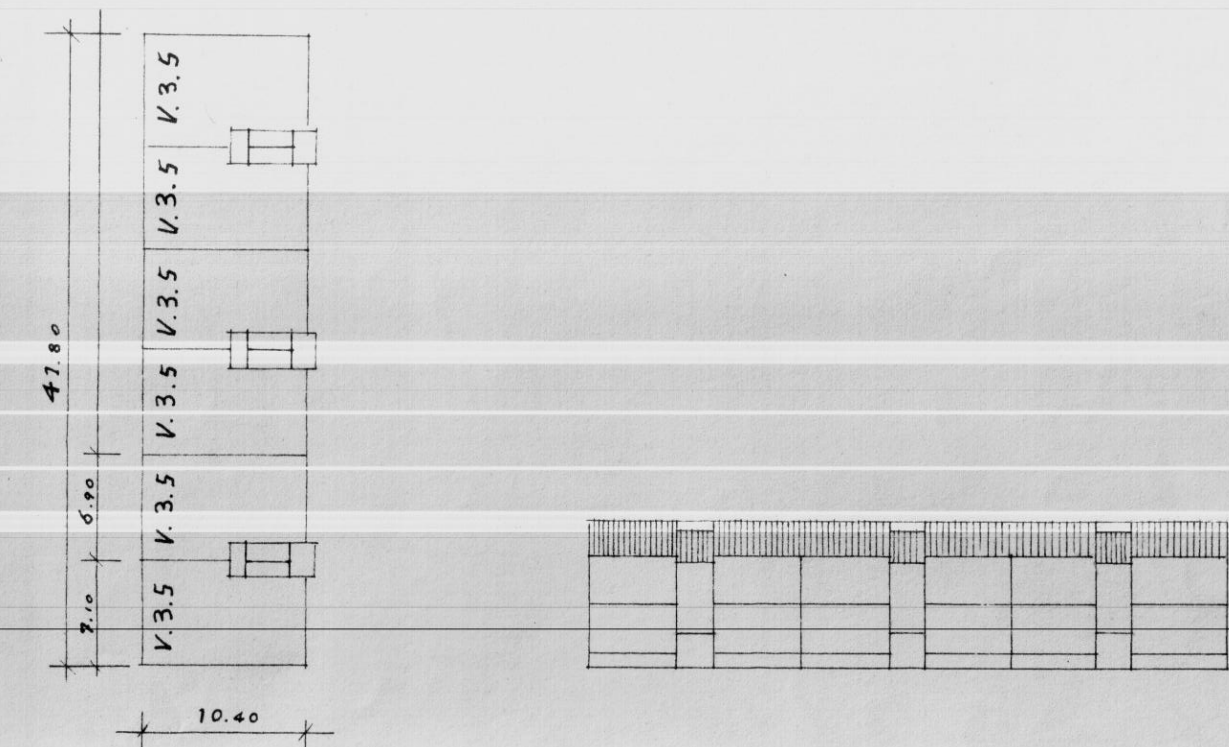


SCHEMA TIPO A
RAPP. 1:500


PROGETTISTI:
 ARCH. GIUSEPPE AMENDOLA *Amendola* CAPO GRUPPO
 " MARIA TERESA SARNO *M.T. Sarno*
 " CECILIA VARETTI *C. Varetti*
 " ALDO VILLANI *A. Villani*
 " LUIGI CREMONA *L. Cremona*




PROSPETTO A S-EST

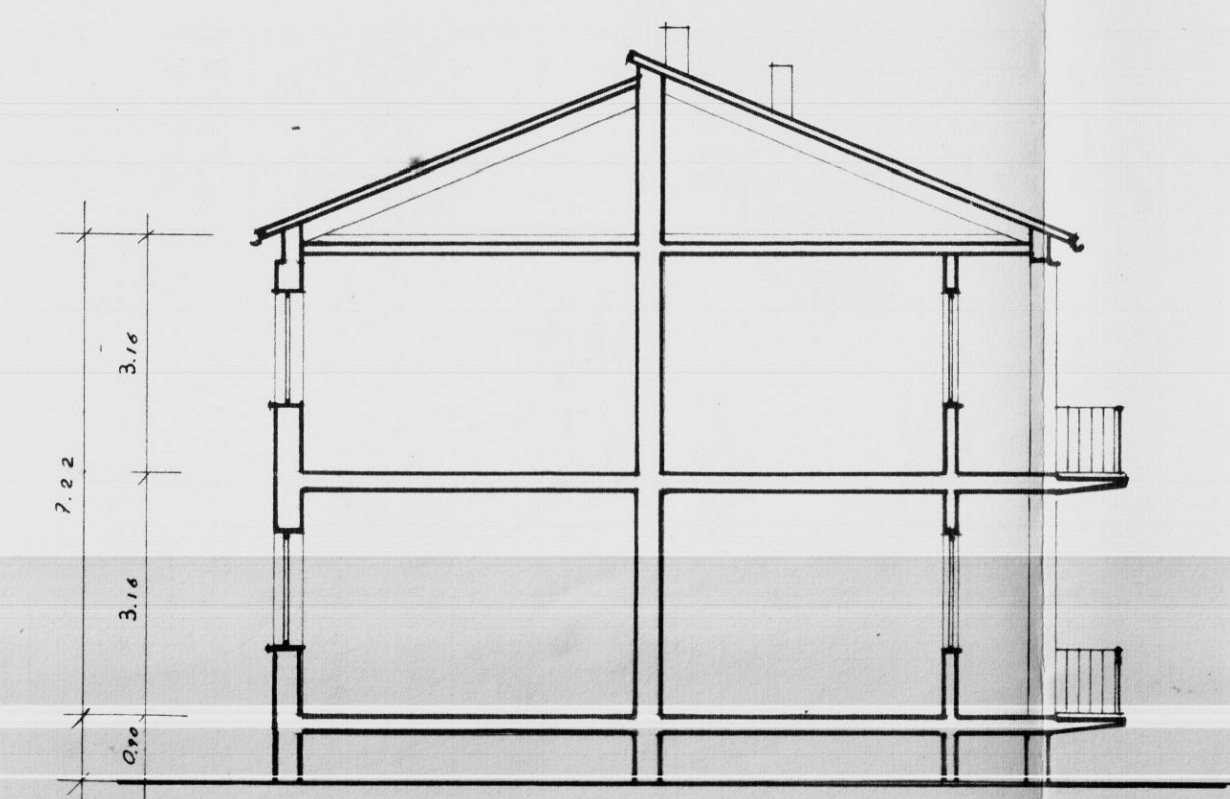

SEZIONE TRASVERSALE

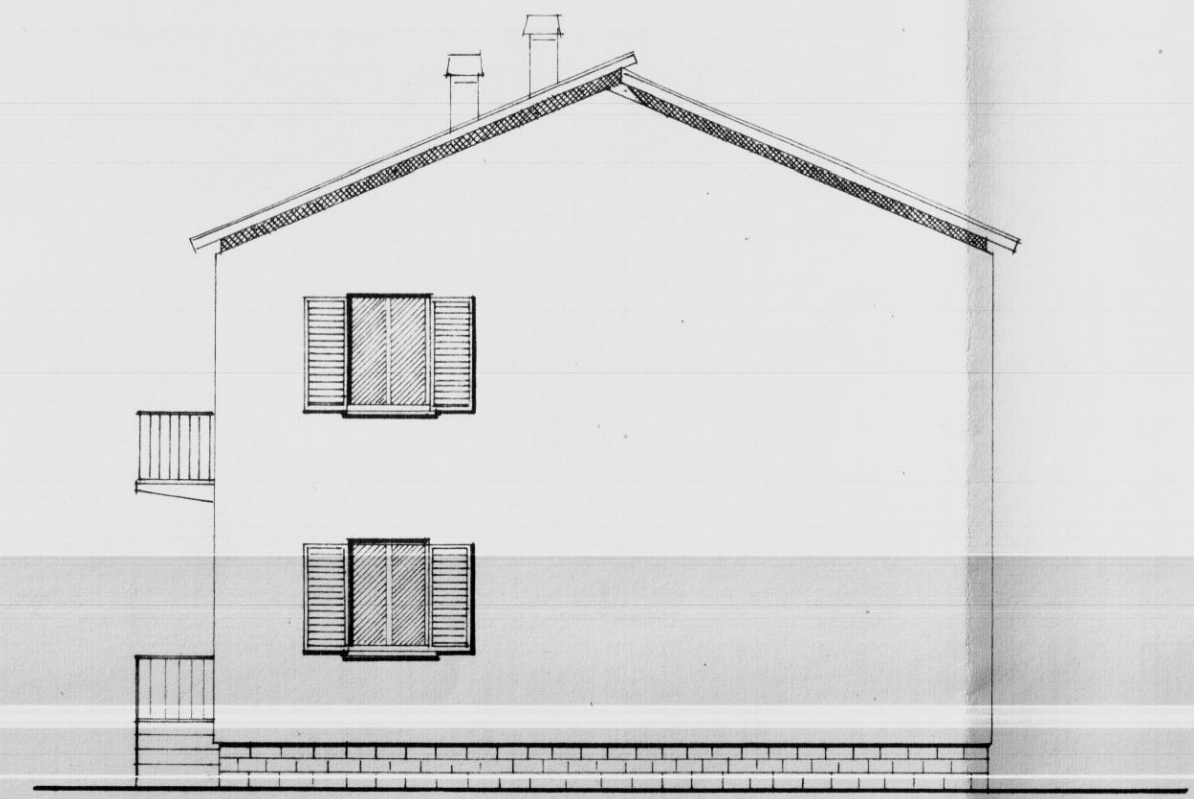


PROSPETTO A SUD-OVEST

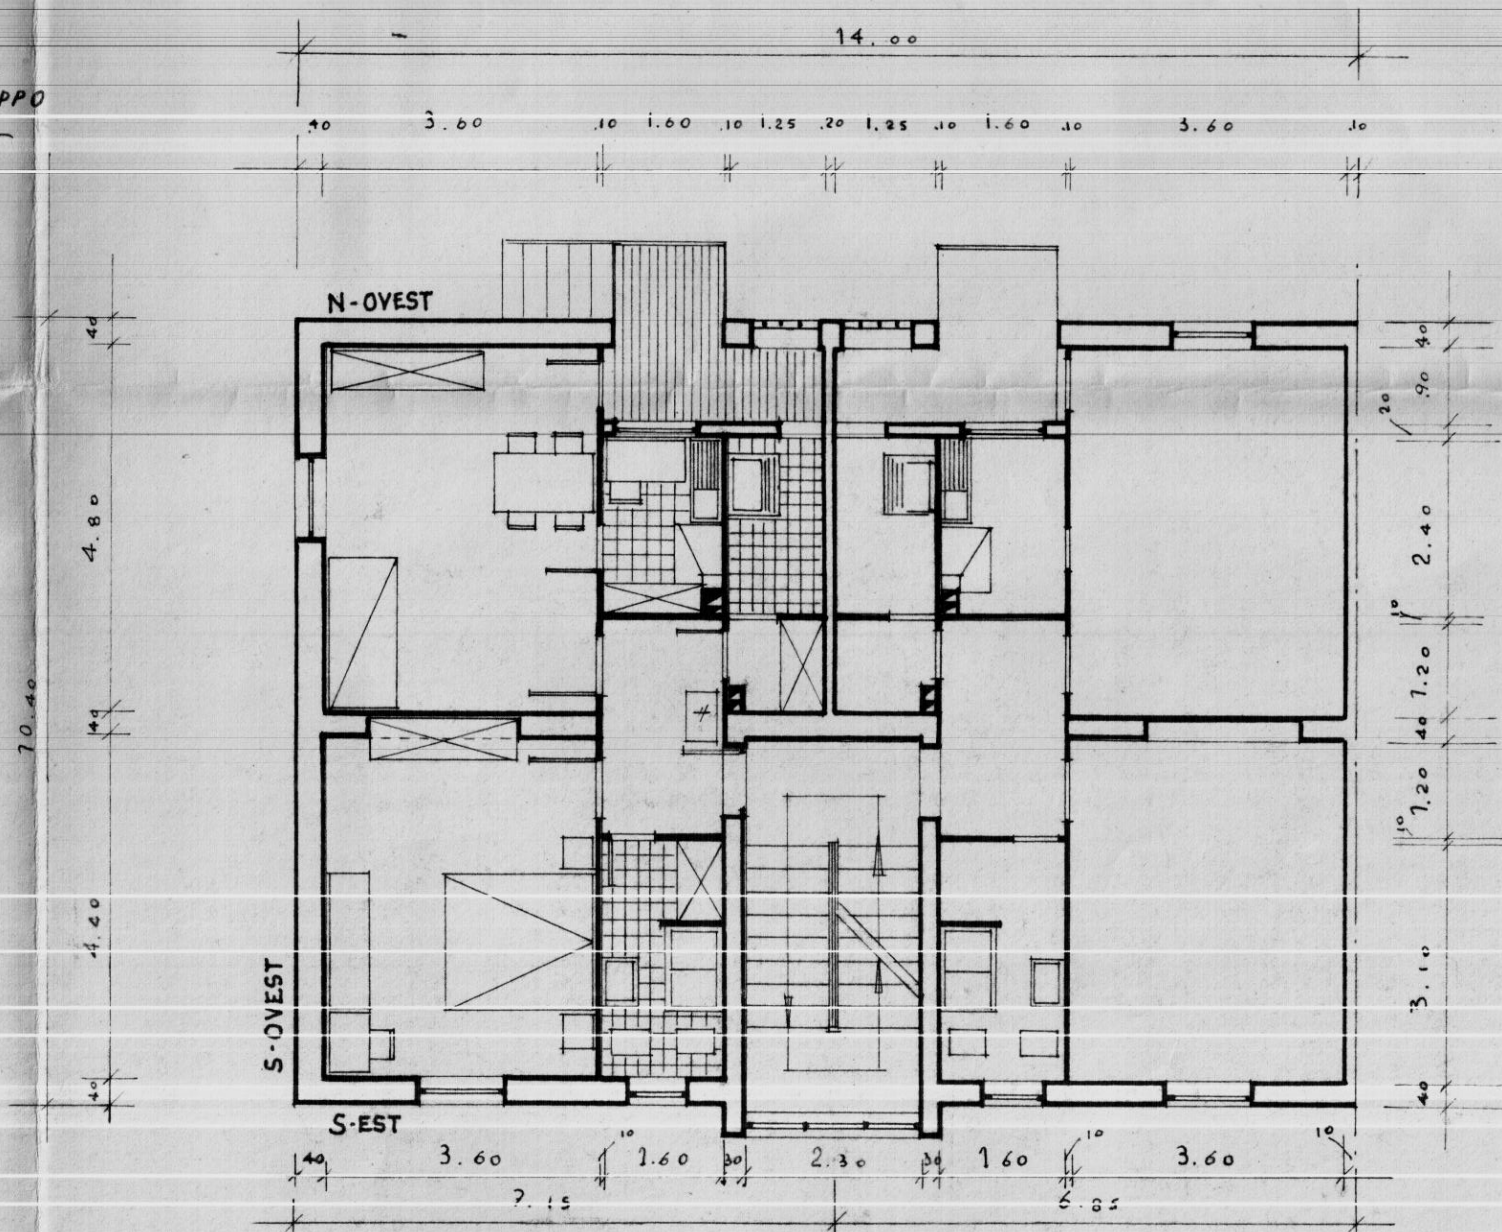

PIANTA PIANO RIALZATO 1° PIANO

VANI 3.5 (2 CAMERE)		
I	mq	4.88
SP	"	17.28
L _M	"	15.84
C	"	3.36
B	"	3.20
D ₁₅	"	3.04
L _{av.}	"	2.87
TOT.	mq	50.43

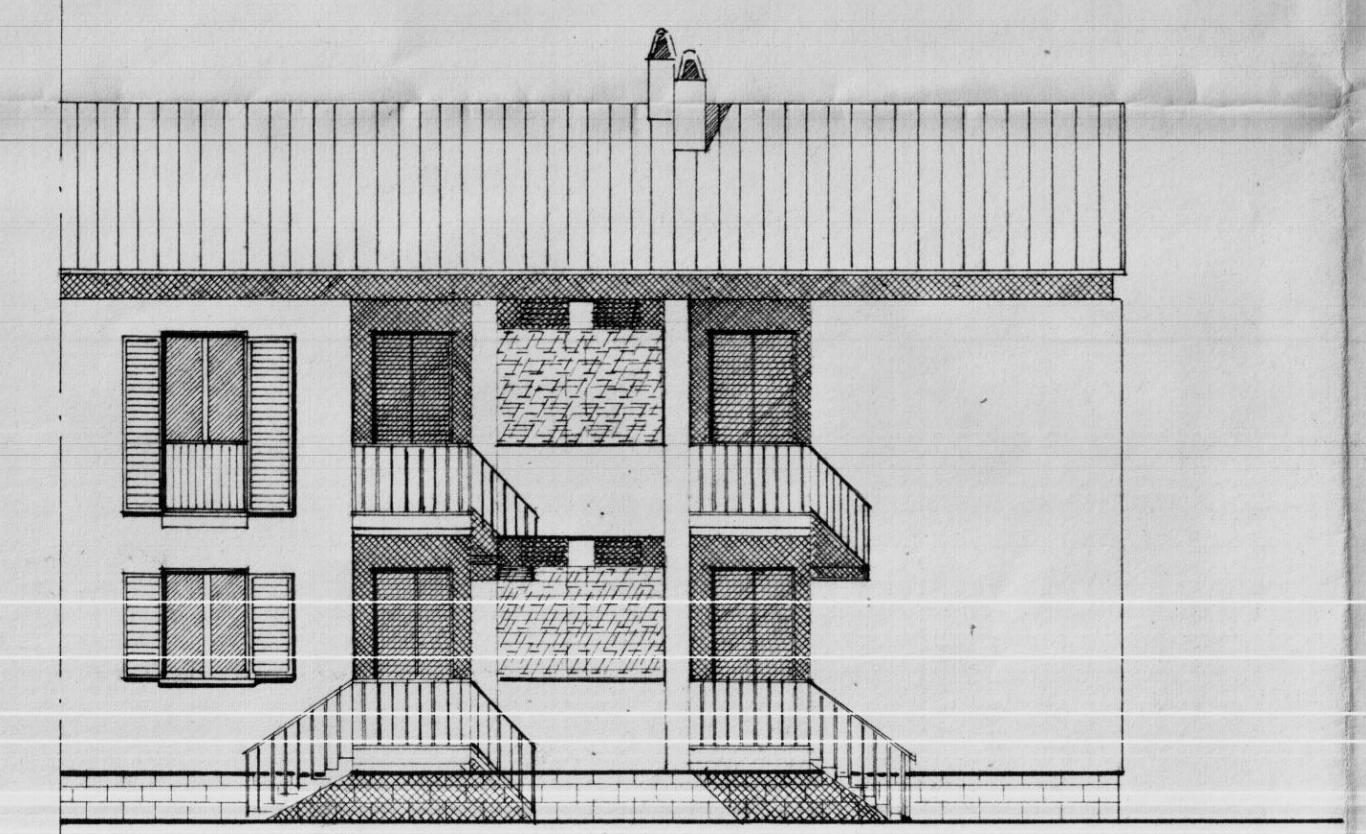

PROSPETTO A N-OVEST