


Handwritten notes and signatures at the top left of the page.

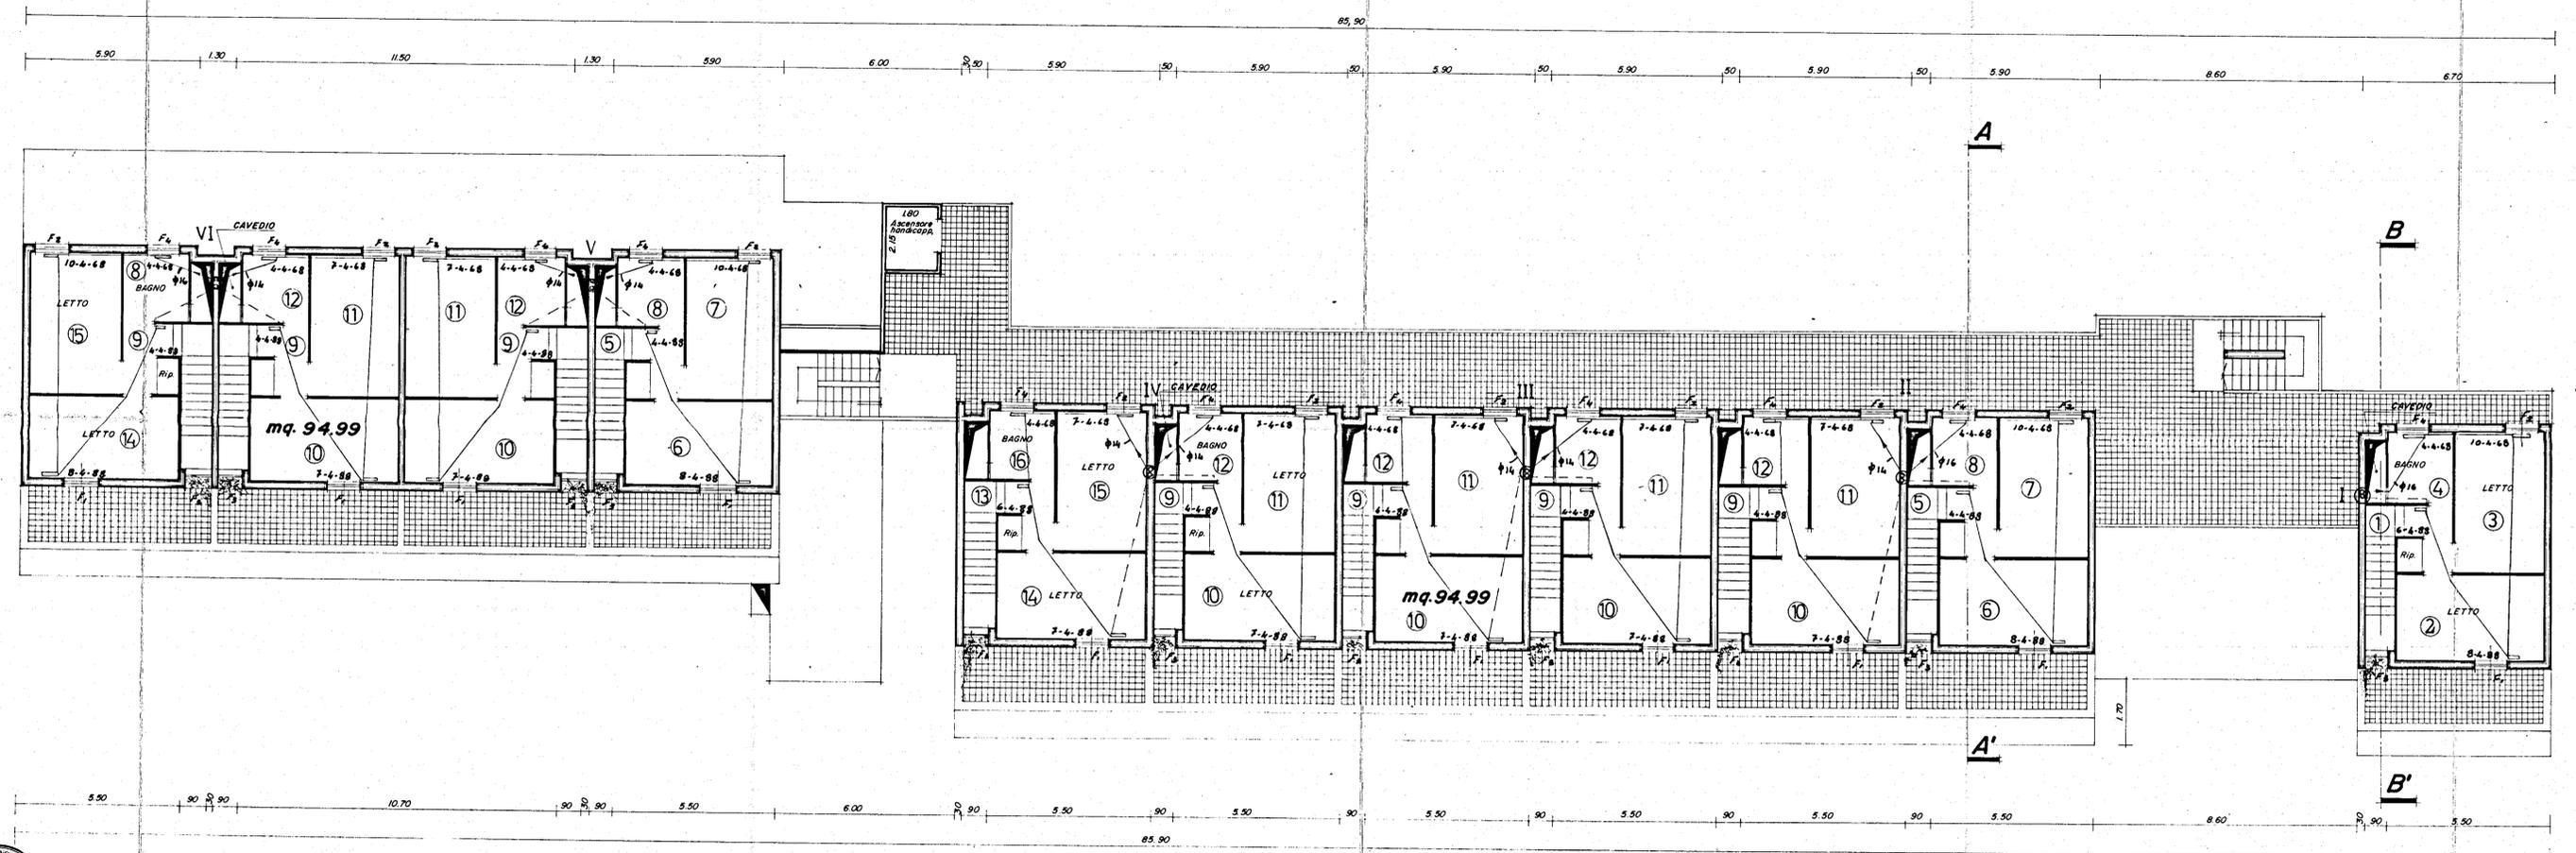

Handwritten signature of the architect, Ammaglio Carmelo.

IMPRESA EDILE
STELLA ROLANDO
Via...
Handwritten signature of the contractor.

IMPIANTO DI RISCALDAMENTO	
Scala	I.A.C.P.
1:100	EDIFICIO RESIDENZIALE N.1
Data	Piano di zona 167 Comp. B
6-4-82	Rione Perrino CORPO A
Tavola	BRINDISI
4	PIANO TERZO

