CASE POPOLARI IN MESAGNE

PALAZZINA INTERNA

I tramezzi del piano rialzato, per gli appp. della scala verso Latiano sono sostenuti da travi 0,30 x 0,40 mentre quelli della scala verso Brindisi hanno prima una base in muratura di 20 per mt h di 1,08 e il tutto poggia su travi uguali l'alla altra.

Pianta Piani Rialzato e Primo
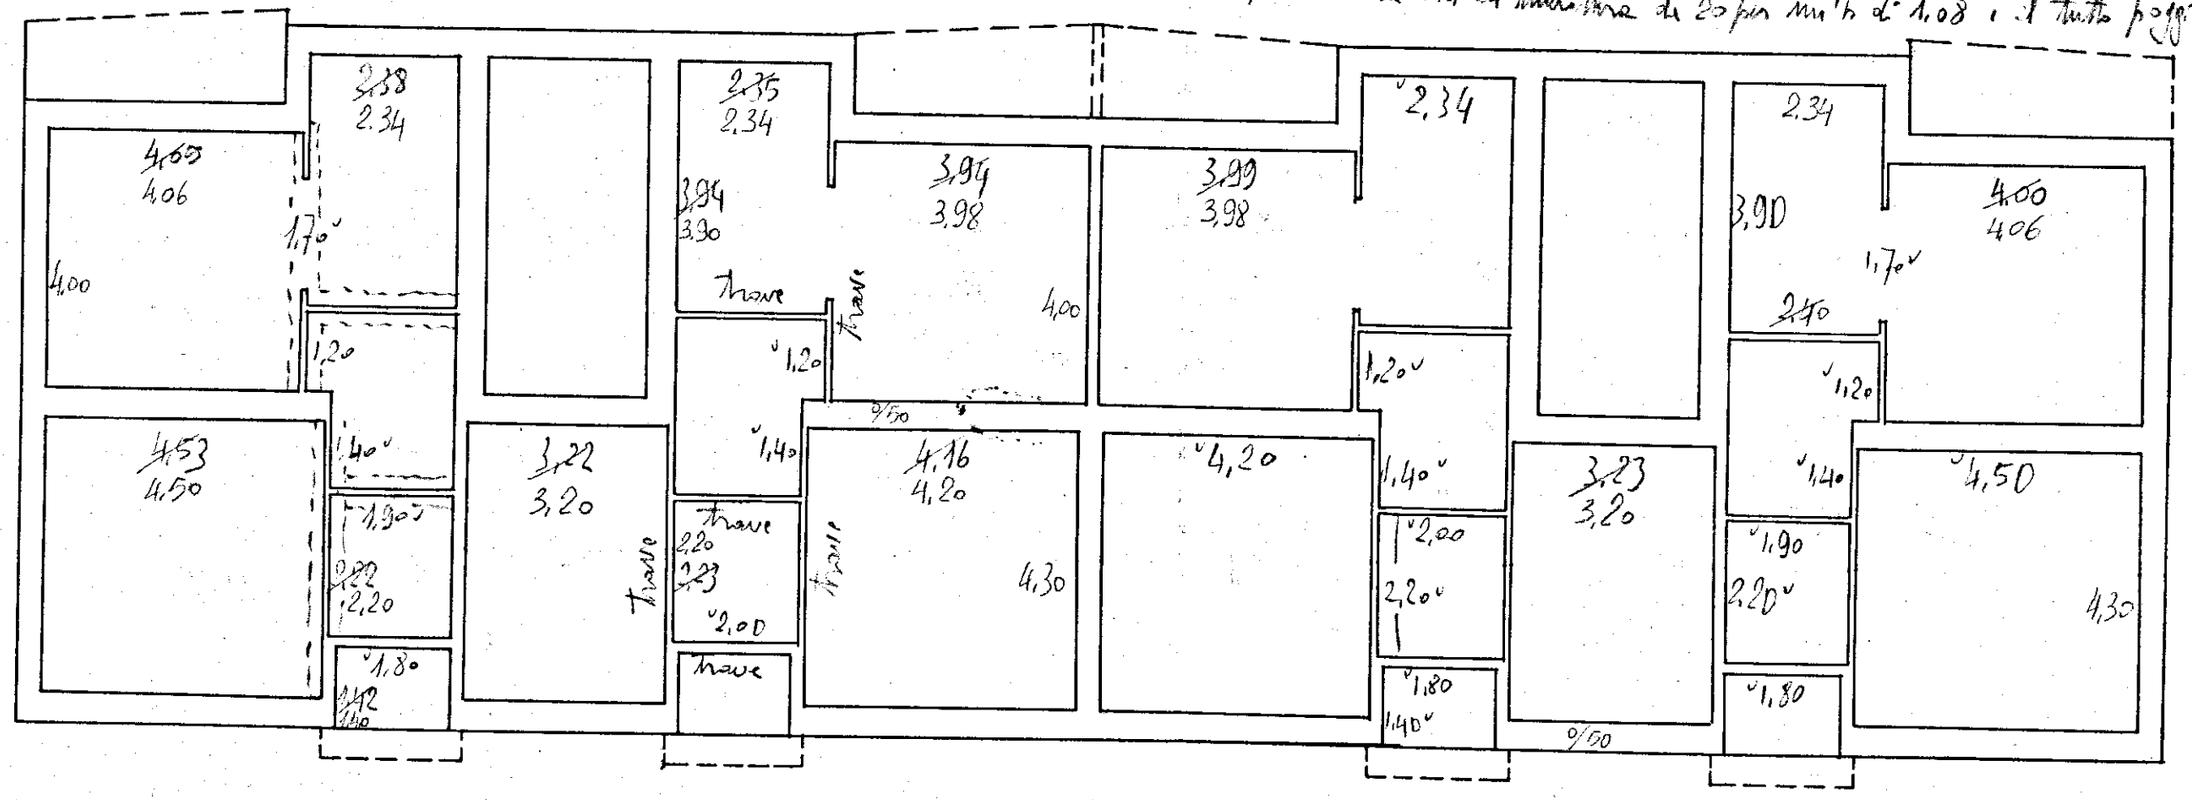
Tramezzi da cm. 10