

1

**ISTITUTO AUTONOMO  
PER LE CASE POPOLARI DELLA PROVINCIA**

**DI BRINDISI**

**PROGETTO DI CASE A RISCATTO**

**PROSPETTI E SEZIONE**

**Scala 1:100**


Brindisi

1952



*Redatto dall'ingegnere  
(G. Romita)*

*Planimetria  
Scala 1:1000*

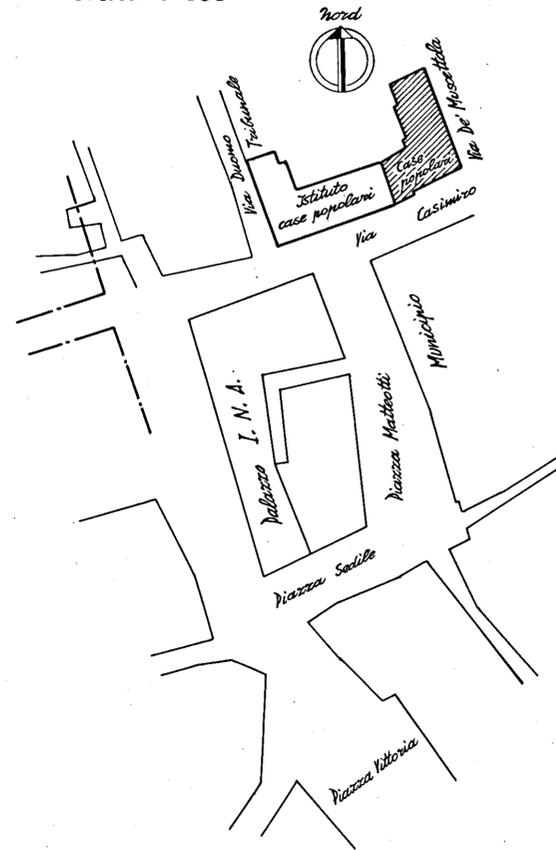

*Prospetto su via Casimiro*



*Prospetto su via De' Muscettola*



*Sezione A-B*

