


COMUNE DI CAROVIGNO
 PROVINCIA DI BRINDISI
 CANT. 17368
 Fabbricato 2
 Località: Soccorso
 Via Damiano Chiesa

A° cir. / c int 5
 " " / c " 6

Sup. virt. mq. 78.07
 " " " 78.07

RISCATTO

PIANTA SECONDO PIANO

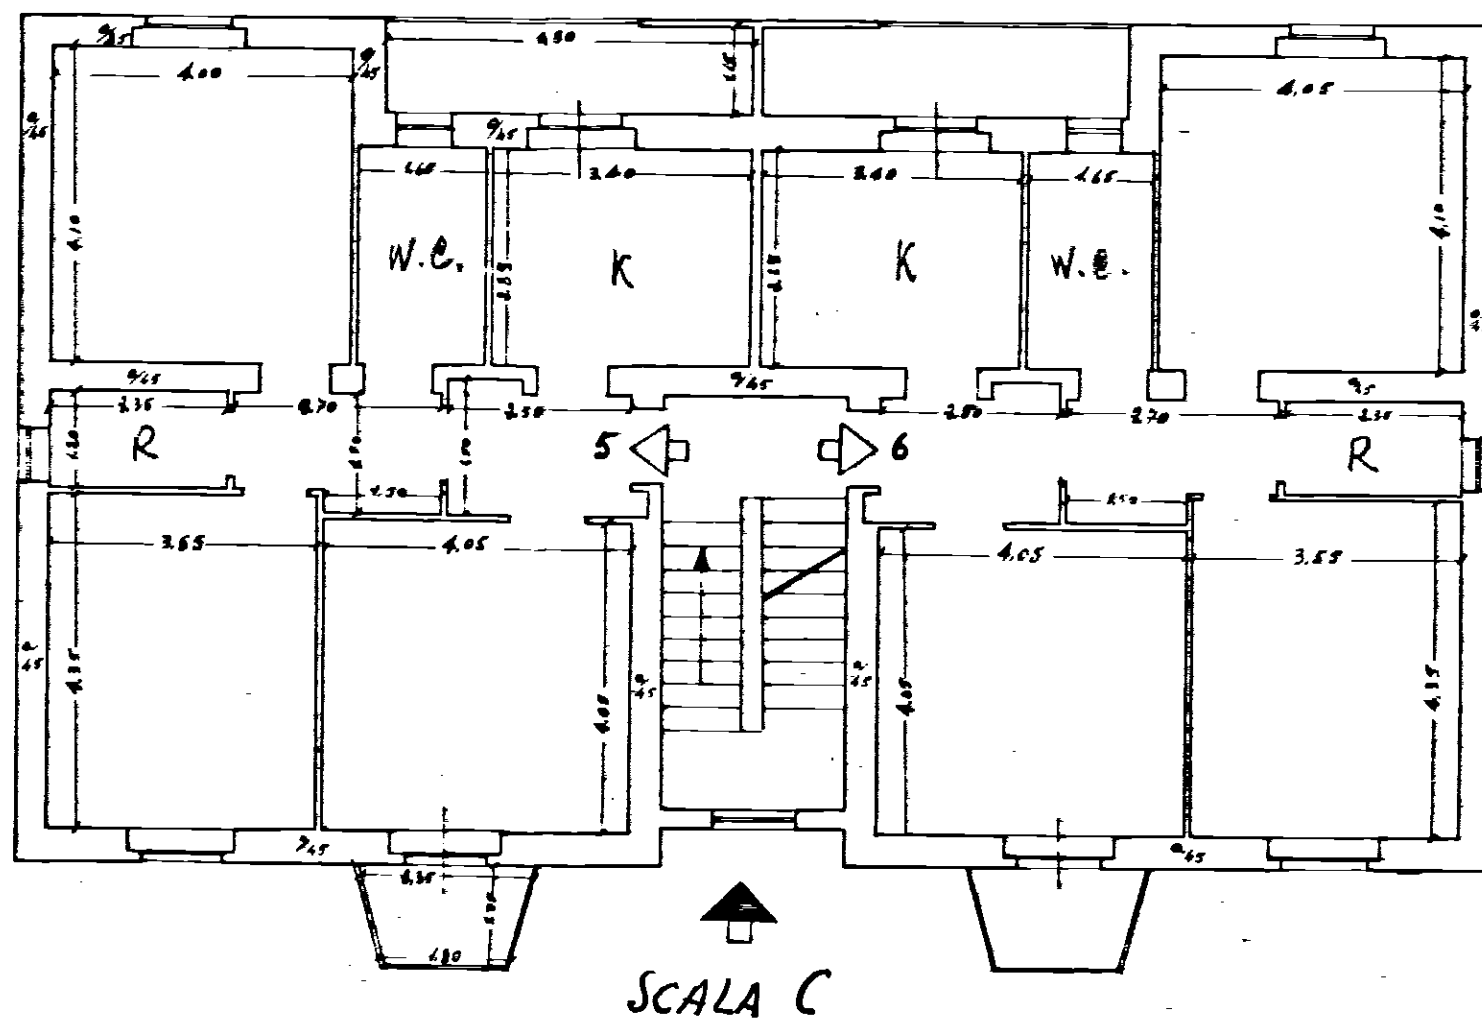

SCALA C

Data della compilazione Maggio 1962

Scala 1:100