

- PROGETTO CASE PER LAVORATORI - PIANO FINALE INVA-CASA IN SPINUSI - COMMENDA -


- PIANTA PIANO TIPO - RAPP. 1:50 - ARCH. G. FORLEO - VIA CESENA 52 - ROMA - 15-3-54 -

EDIFICIO - TIPO - B - N° 4 PIANI - VANI 120 - *C. Forleo*



600  
110 55 100 265 110 60  
240 70 150

*Una stanza per  
il contatore*

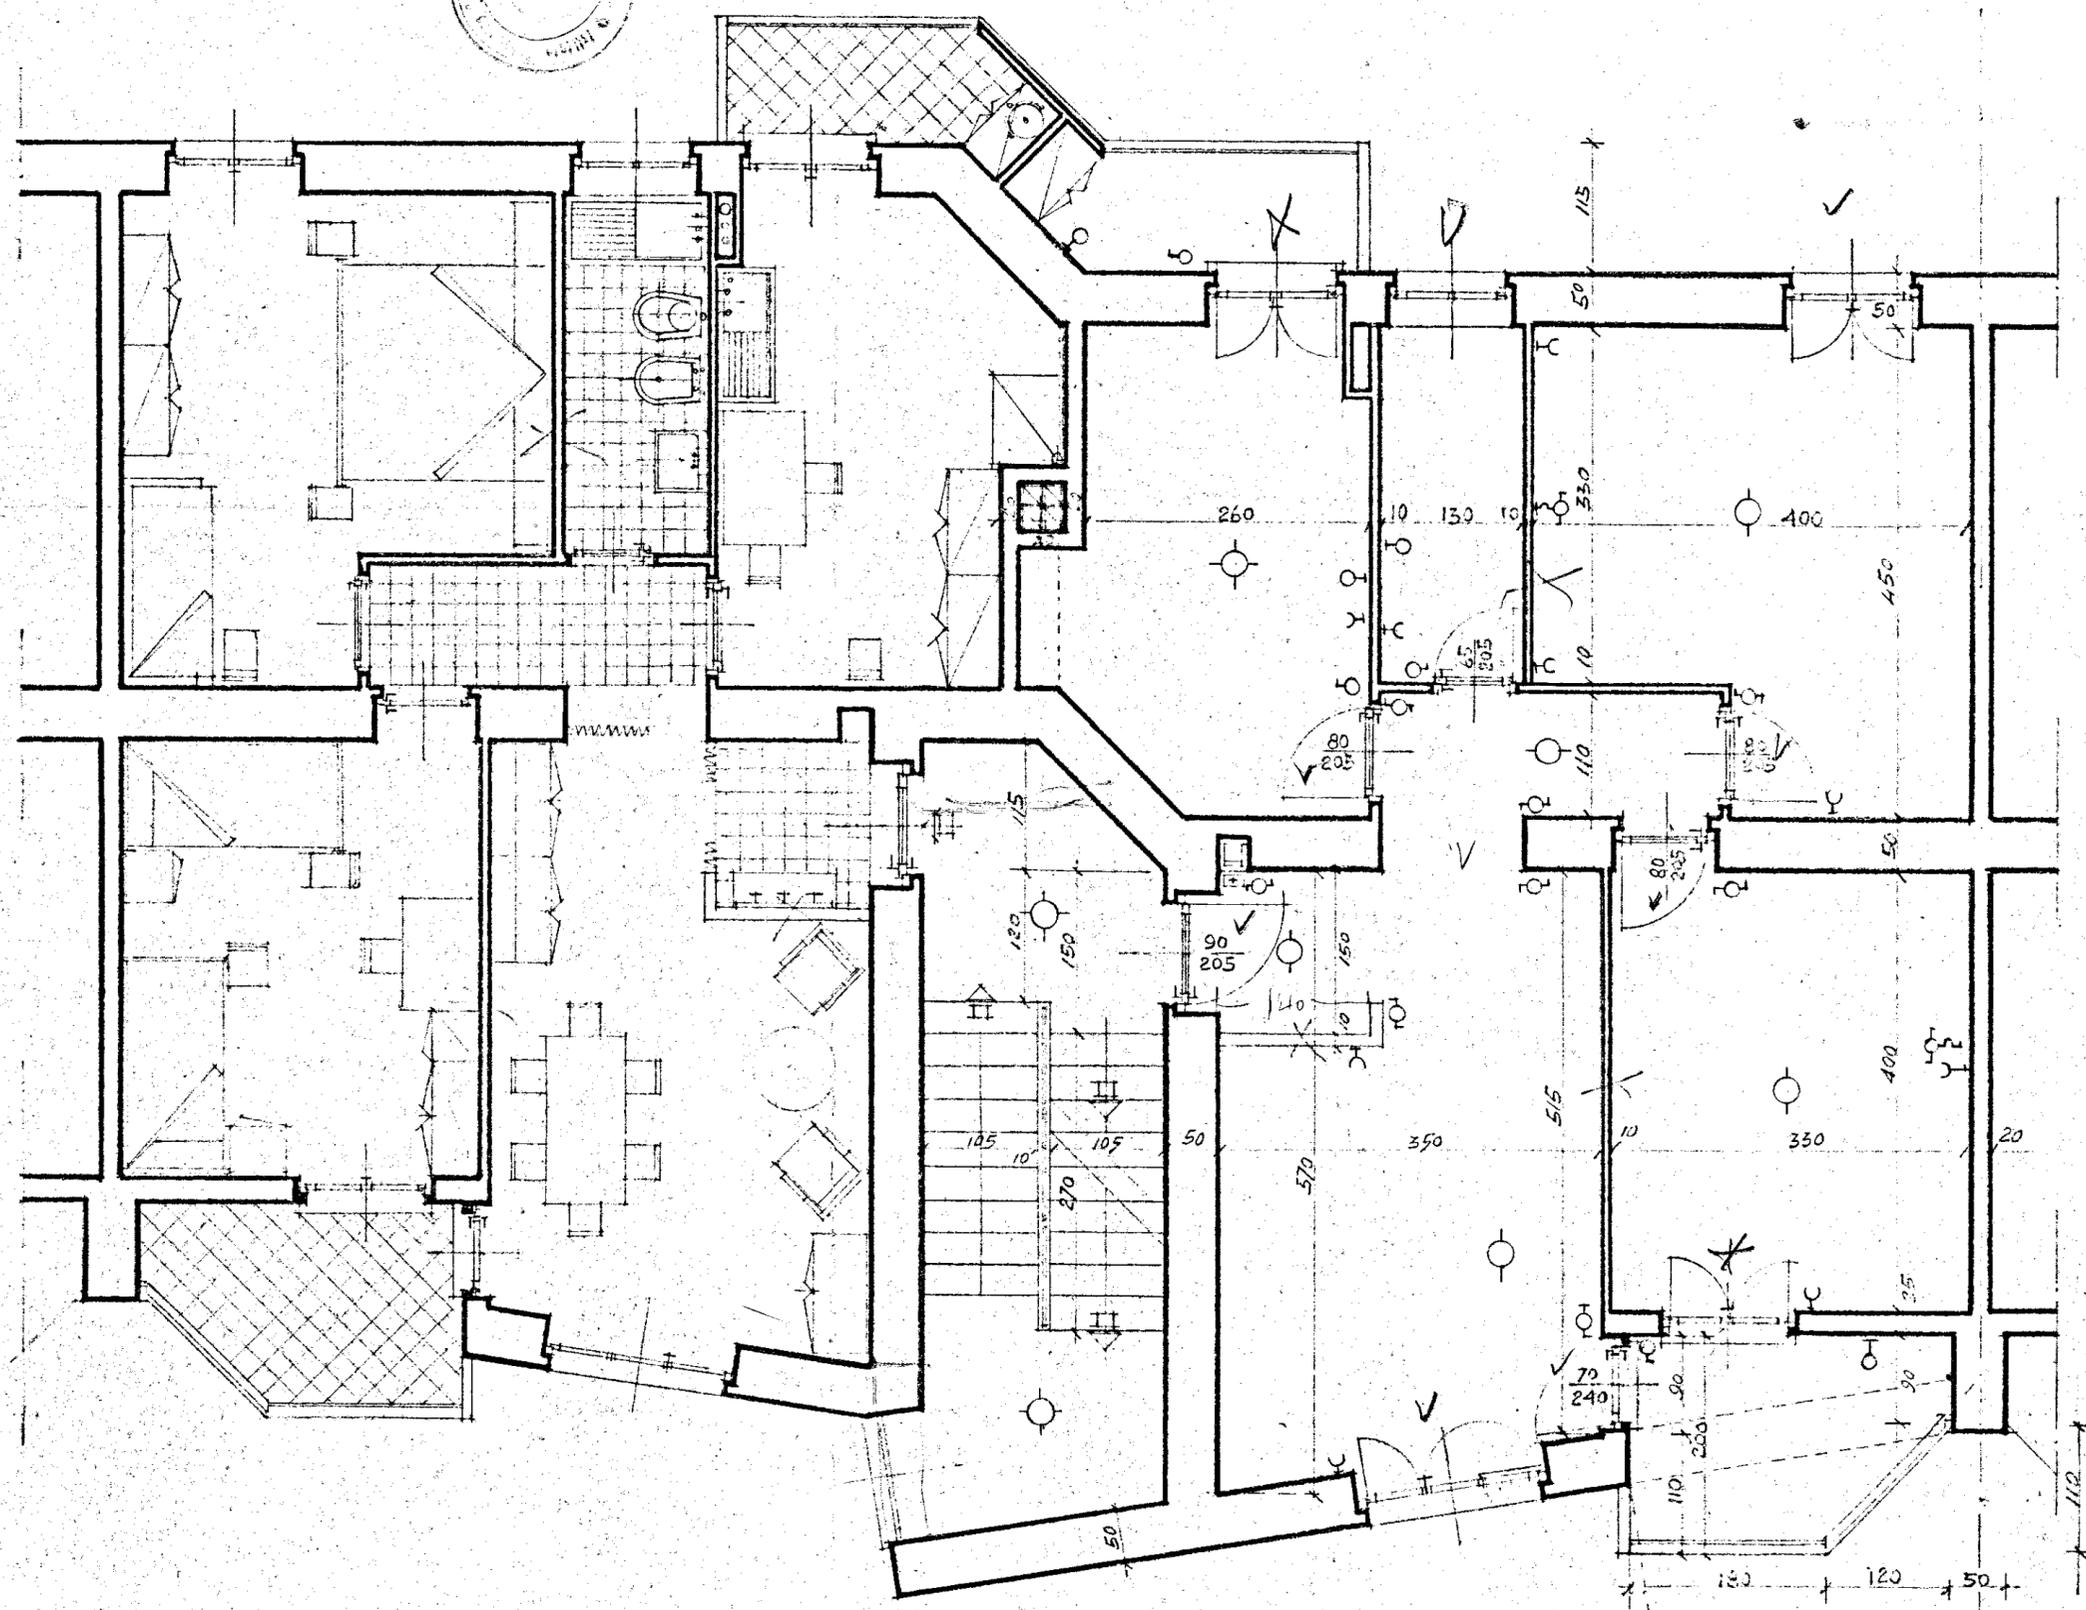

25

165 80 35 110 155  
150 240

ASSE