



EDIFICIO N°2

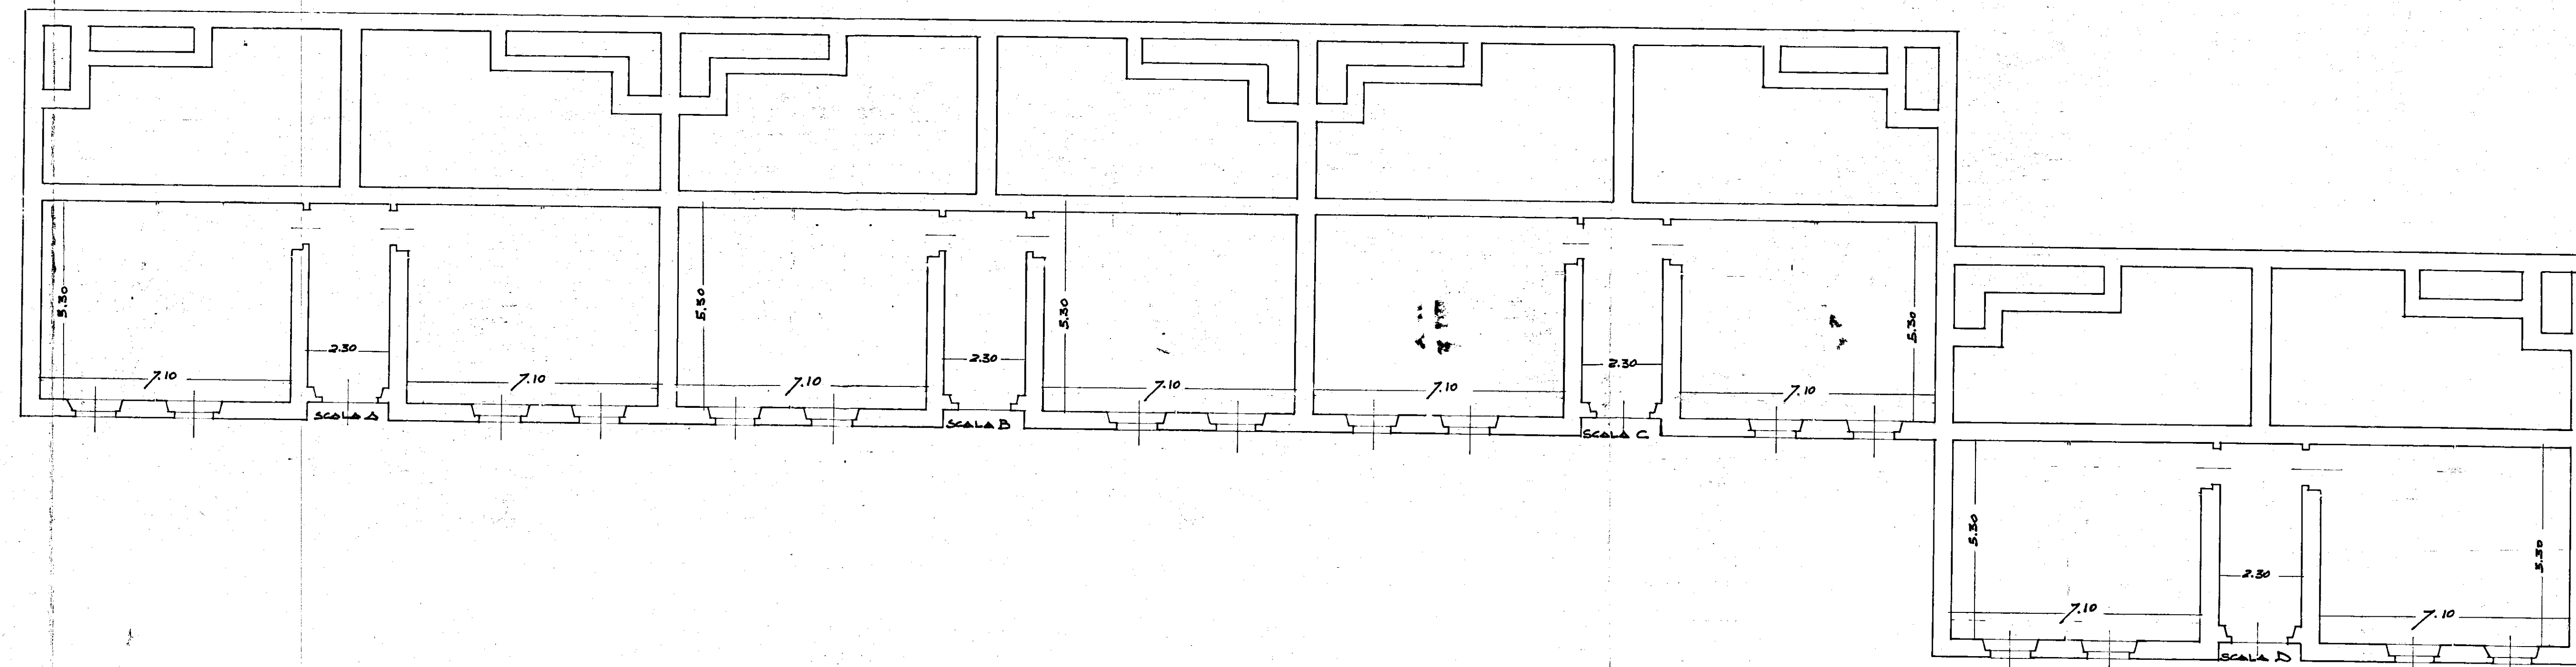

EDIFICIO N°1

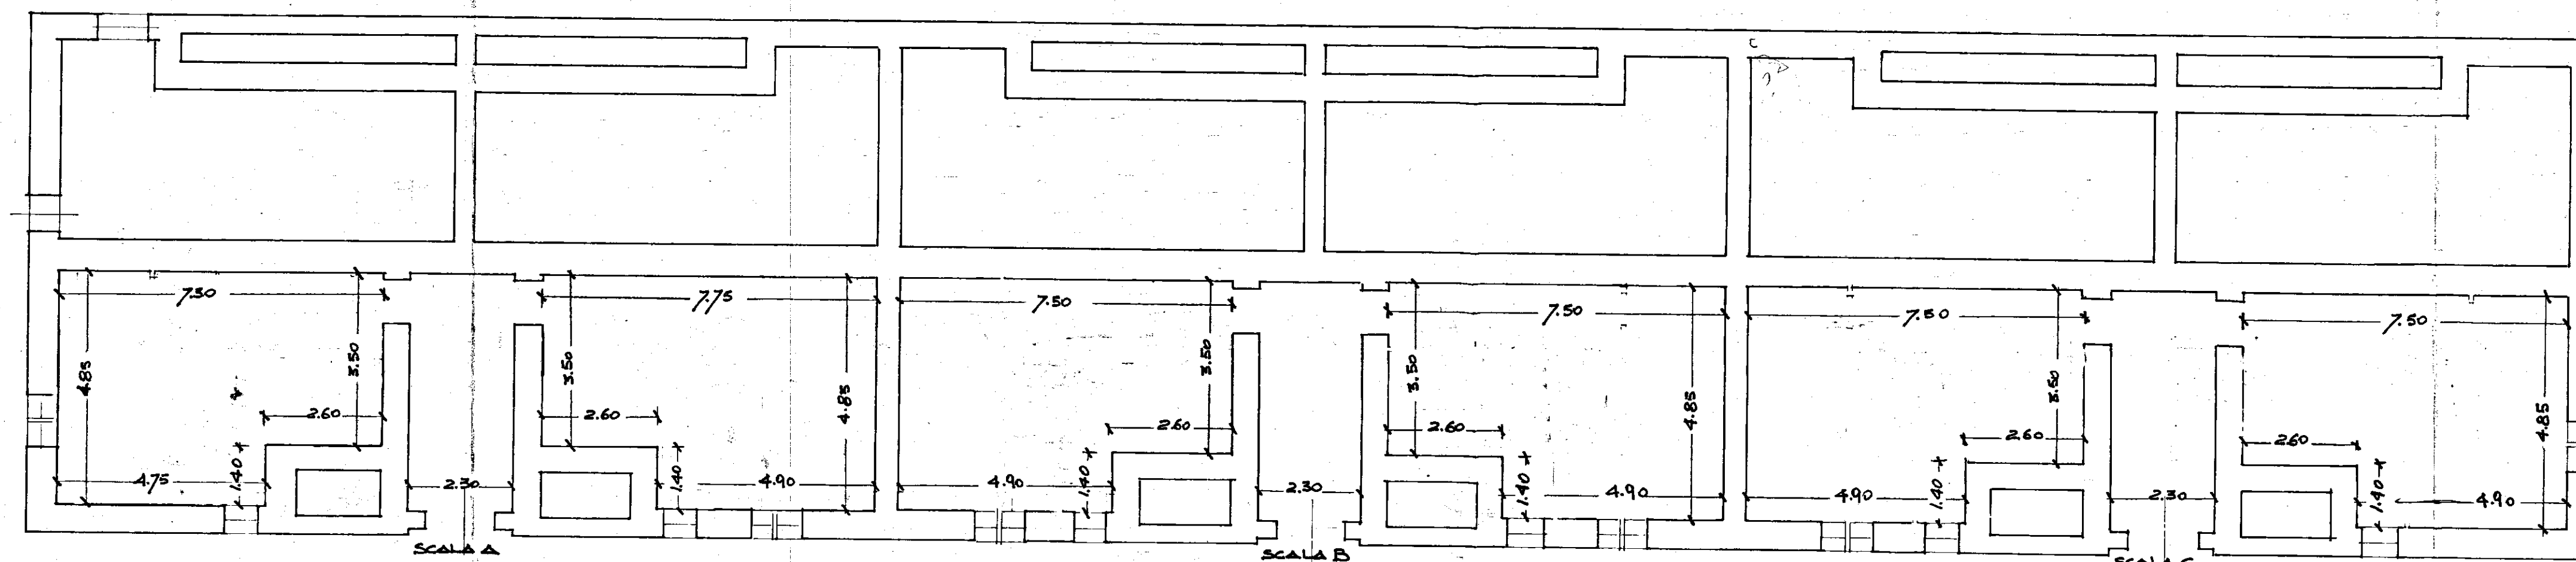

RILIEVO SCANTINATI PALAZZINA 1-2
PIANTE: SCALI - DEMOLIZIONI - NUOVI MASSETTI -
POZZETTI DI RACCOLTA ACQUE SORGIVE -
DISEGNI SC. 1:100