


1/200

FASANO - CASE PER CONTADINI
Soluzione per sistemazioni esterne

Disegnata del 15/3/1965

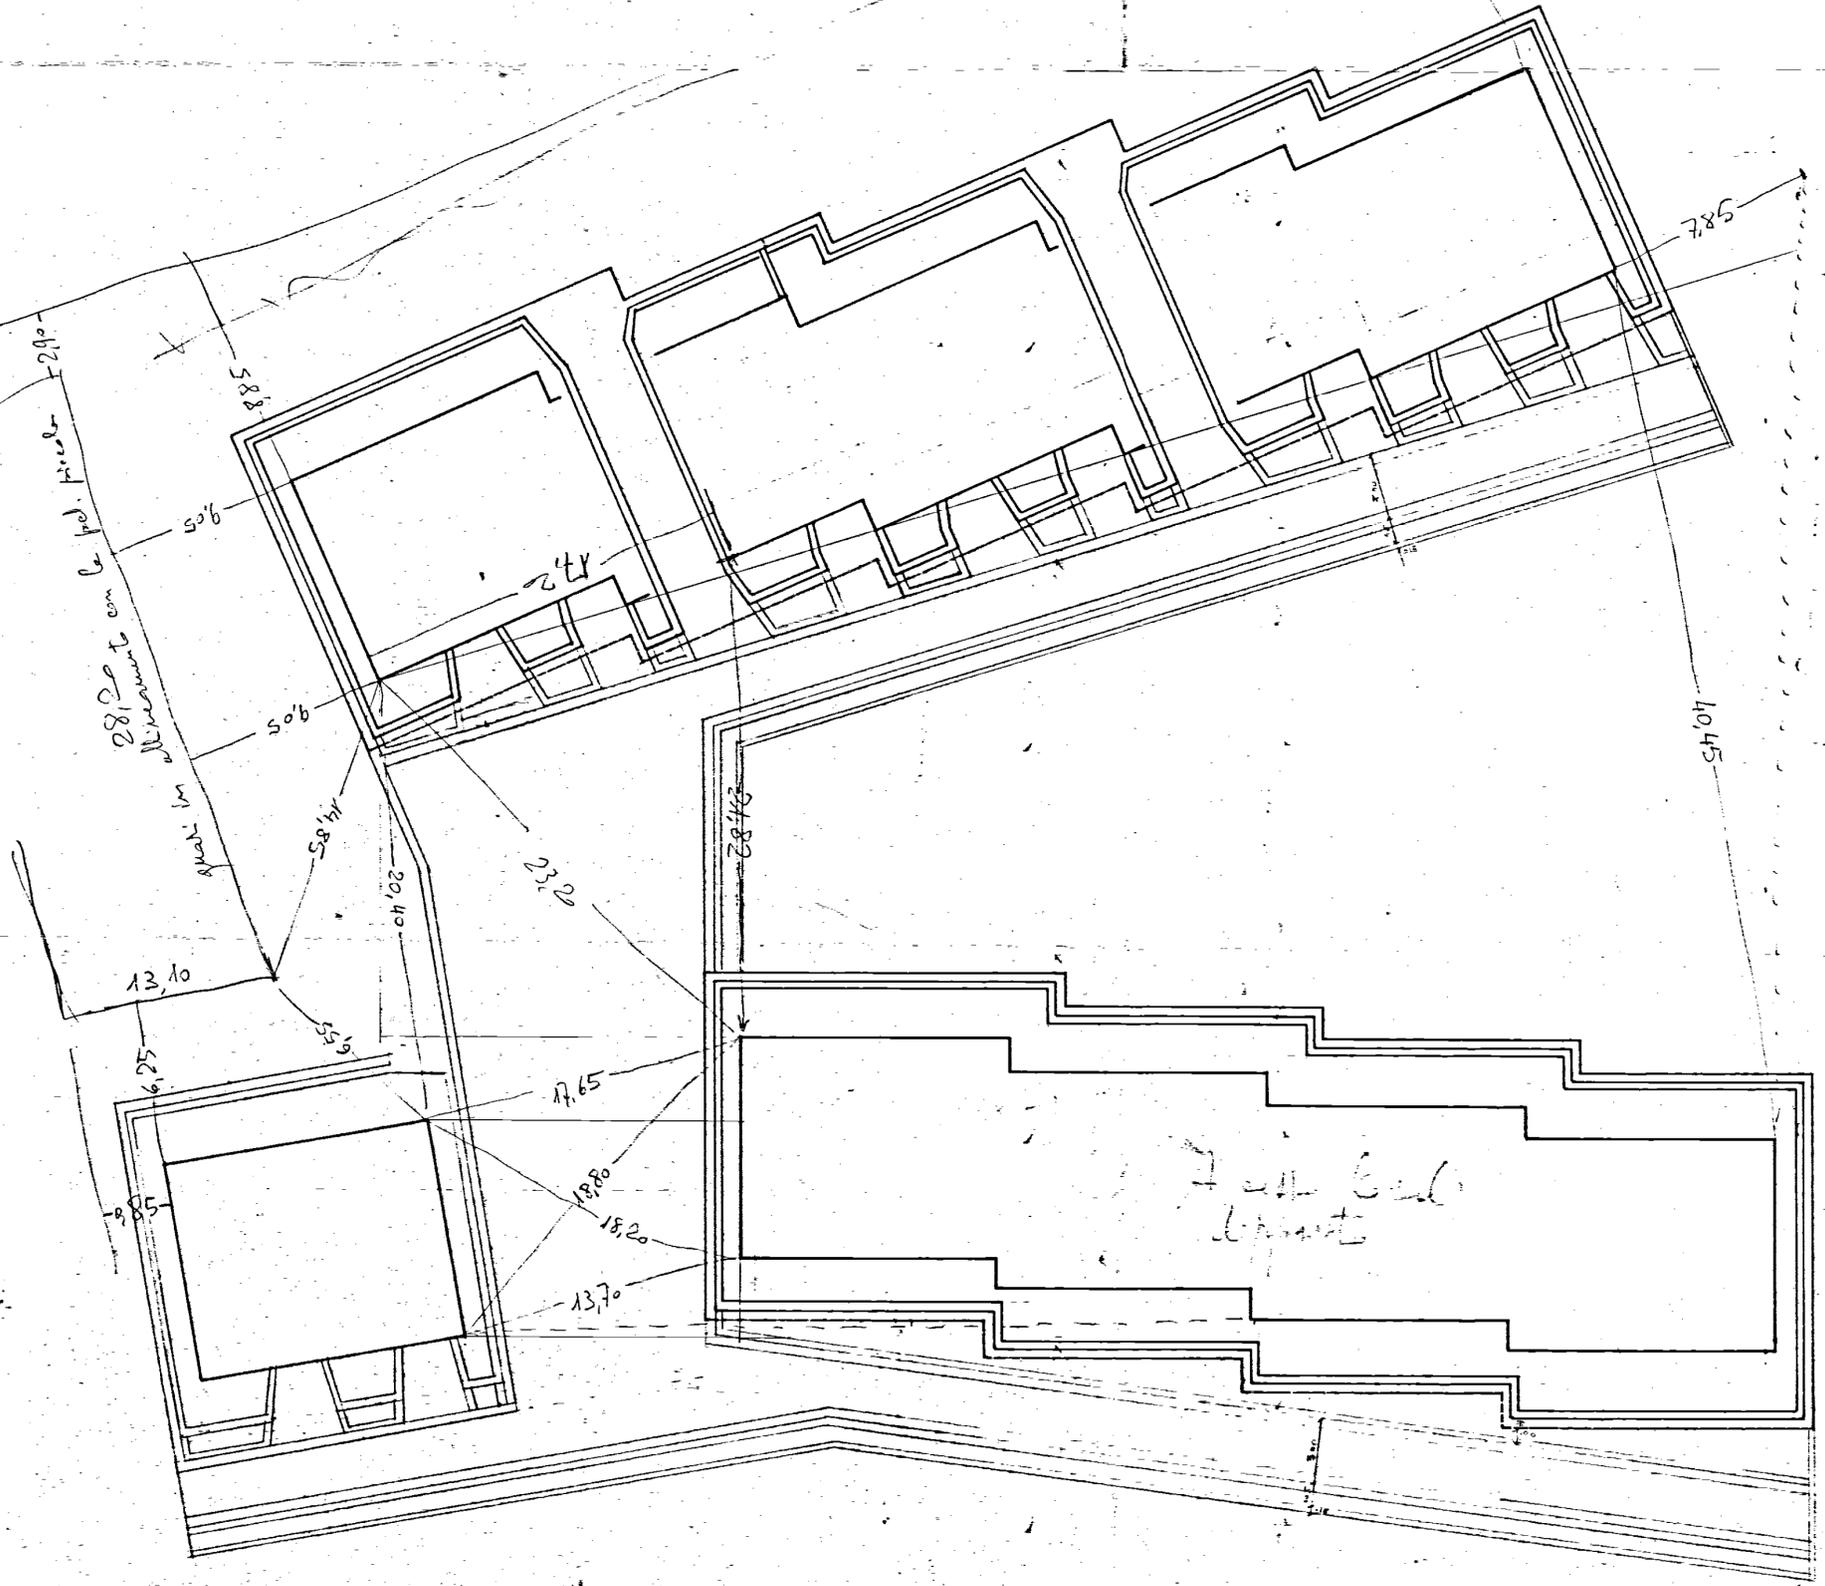

0,10
1,00
1,00
2,10

15 metri
curva

SCALA 1:200