9

ISTITUTO AUTONOMO CASE POPOLARI BRINDISI

CASE PER SENZA TETTO IN BRINDISI PAL. N

UBICAZIONE

SCALA 1:1000

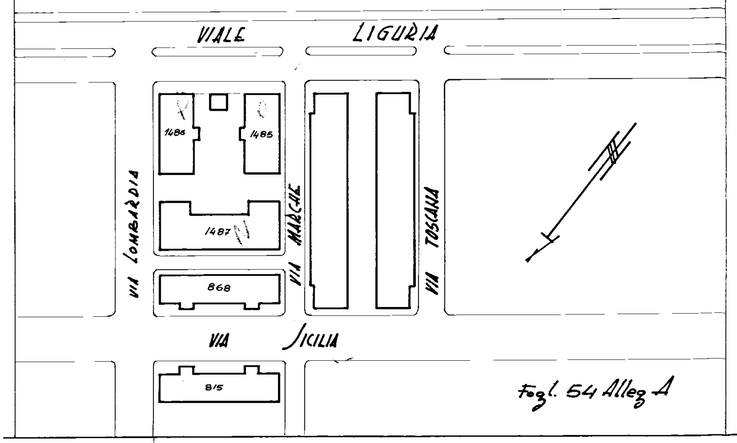

Fogl. 54 Allegato A

DIANTA PIANO SECONDO

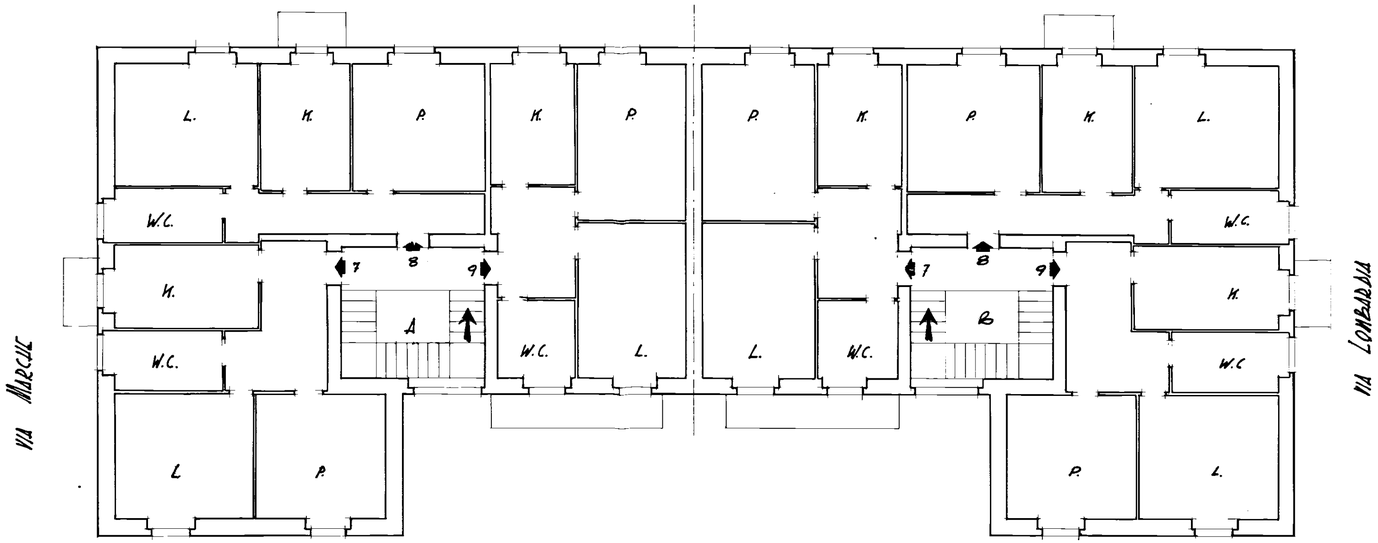

Allegato _____

Appartamento alla Scala -int

n.o MARCHE n°

SCALA 1:100