


STUDIO TECNICO
JURILLI ING. GIUSEPPE
BRINDISI - v. Tarantini 4/a - I. 28074

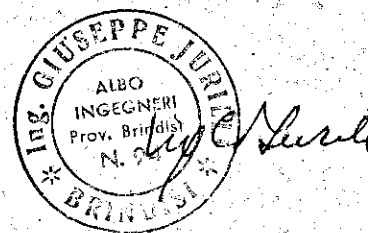

ISTITUTO AUTONOMO PER LE CASE POPOLARI
DELLA PROVINCIA DI BRINDISI

LEGGE 30/12/1960 n.1676

LAVORI PER LA COSTRUZIONE DI n.4 PALAZZINE COM-
PRENDENTI n.23 ALLOGGI PER AGRICOLTORI IN BRIN-
DISI QUARTIERE "LA ROSA".





ARMATURA 2° SOLAIO (+3.80)

SCALE 1:50

DATA : GIUGNO 1971

IMPRESA : AMCRUSO ANTONIO - BRINDISI -

DISSEGNAZIONE : RO. GI.

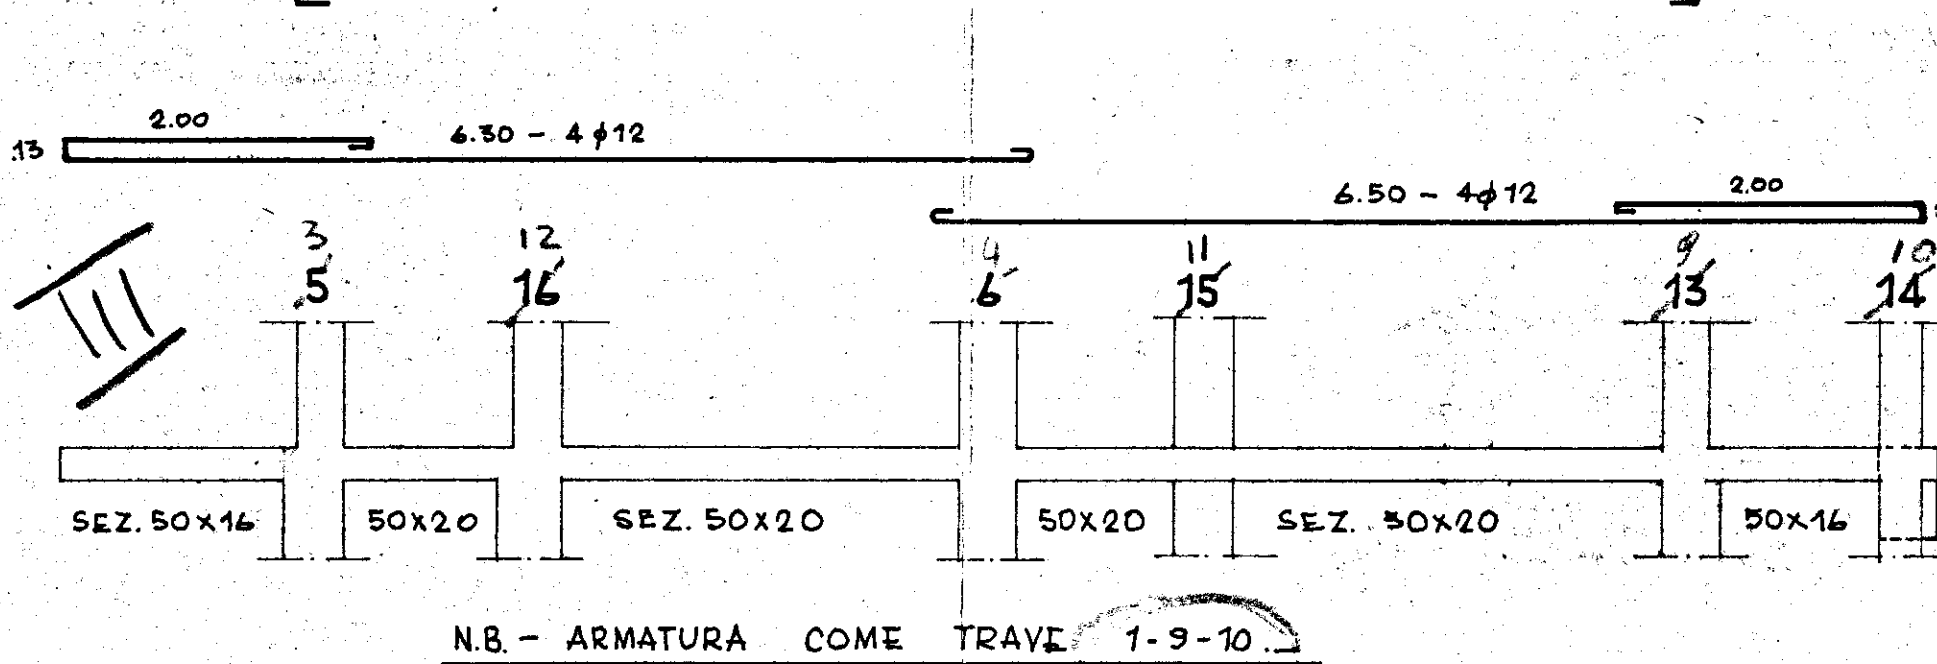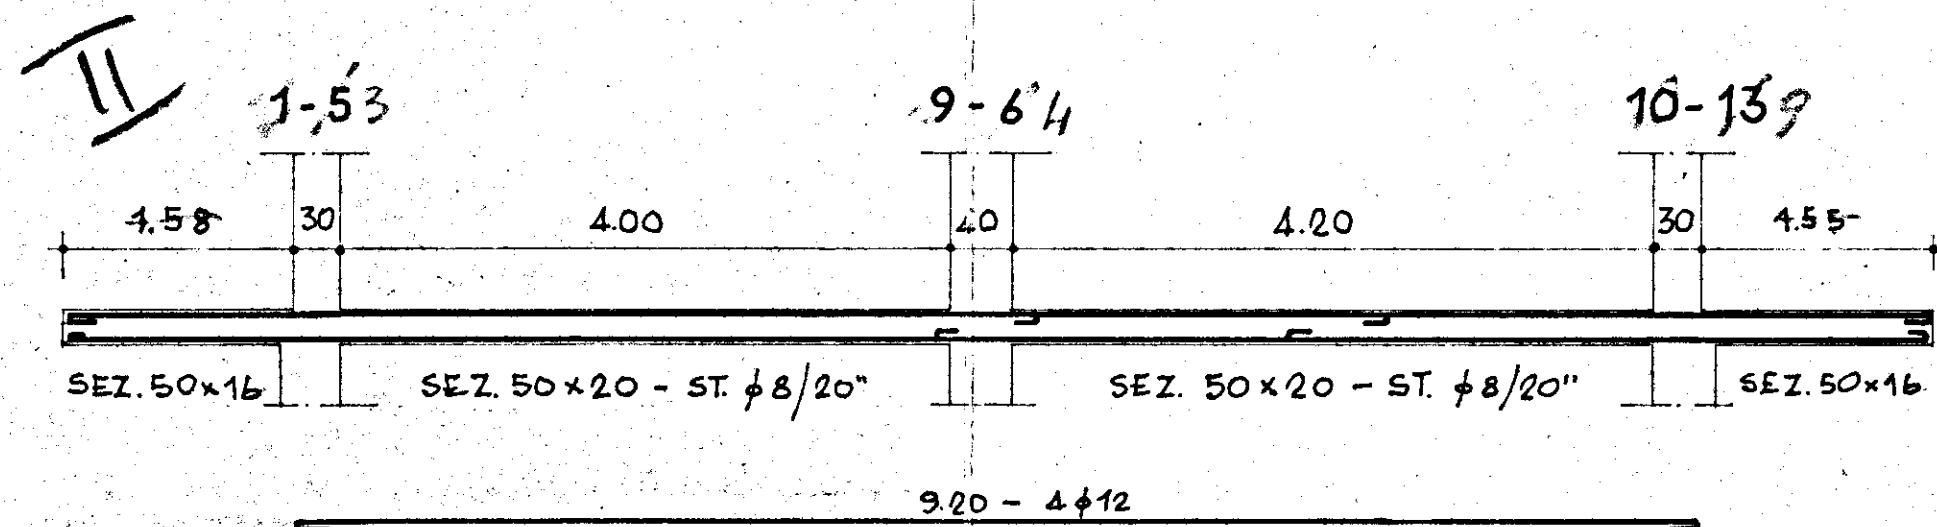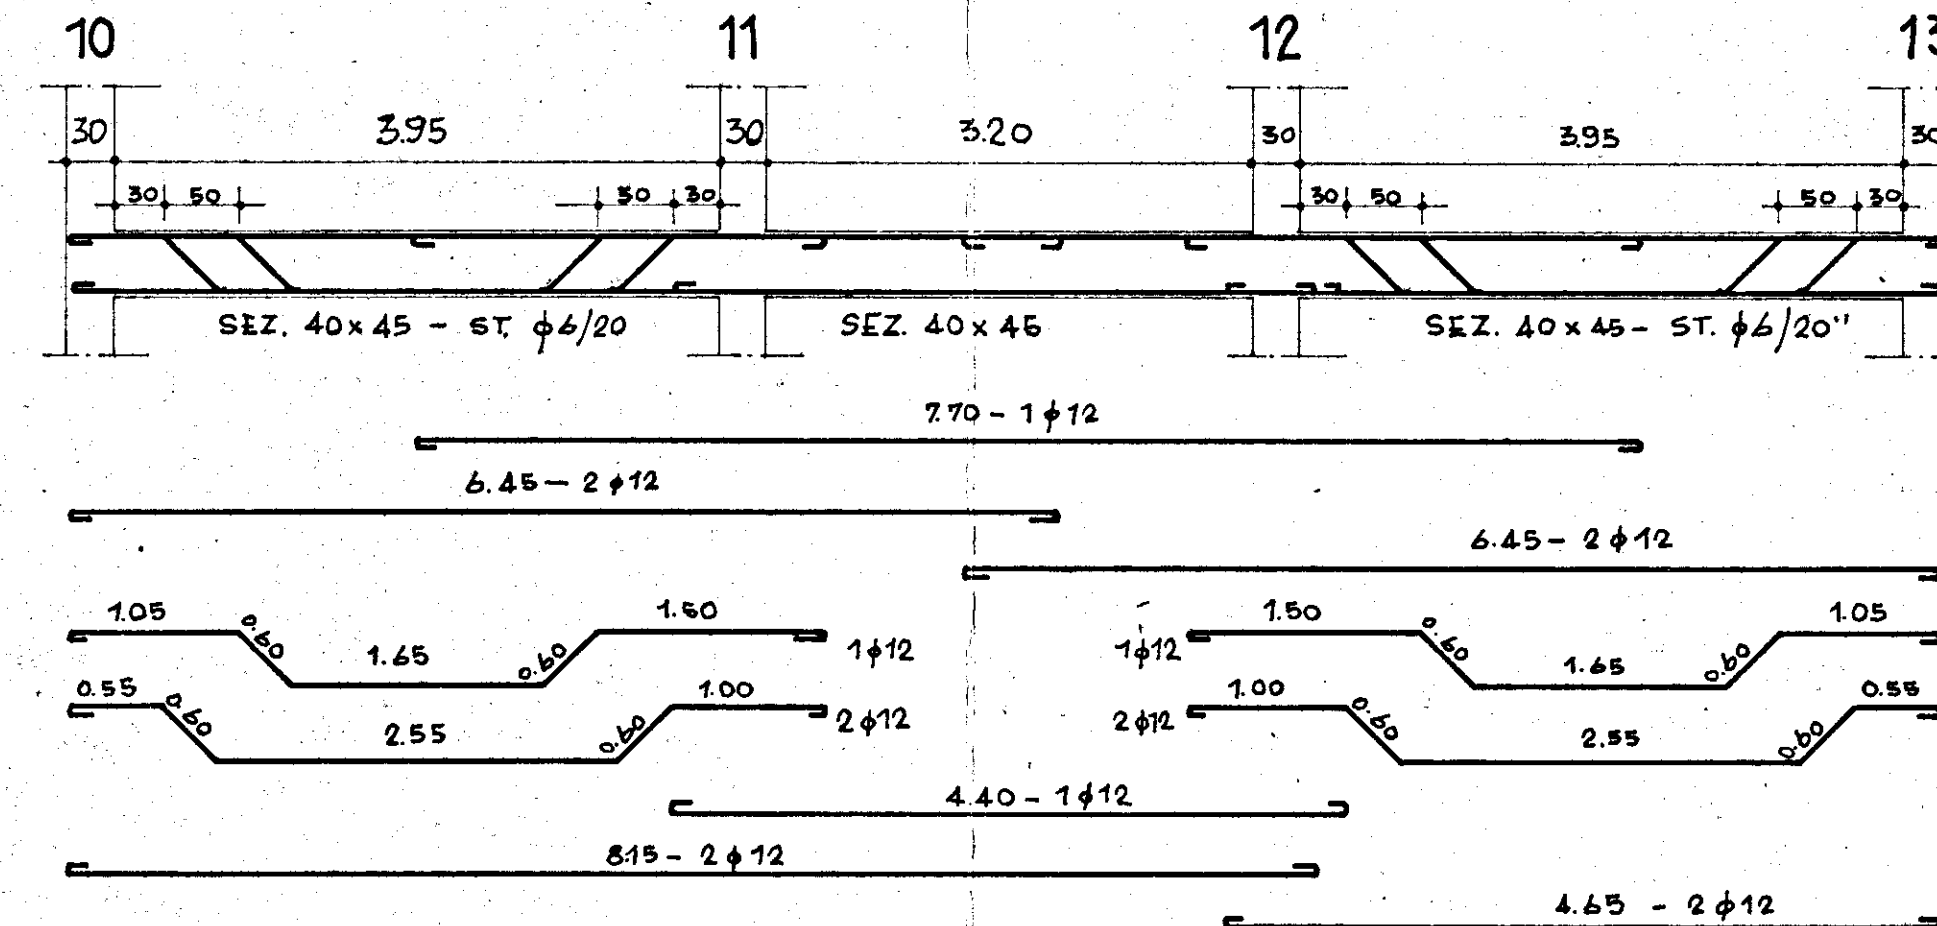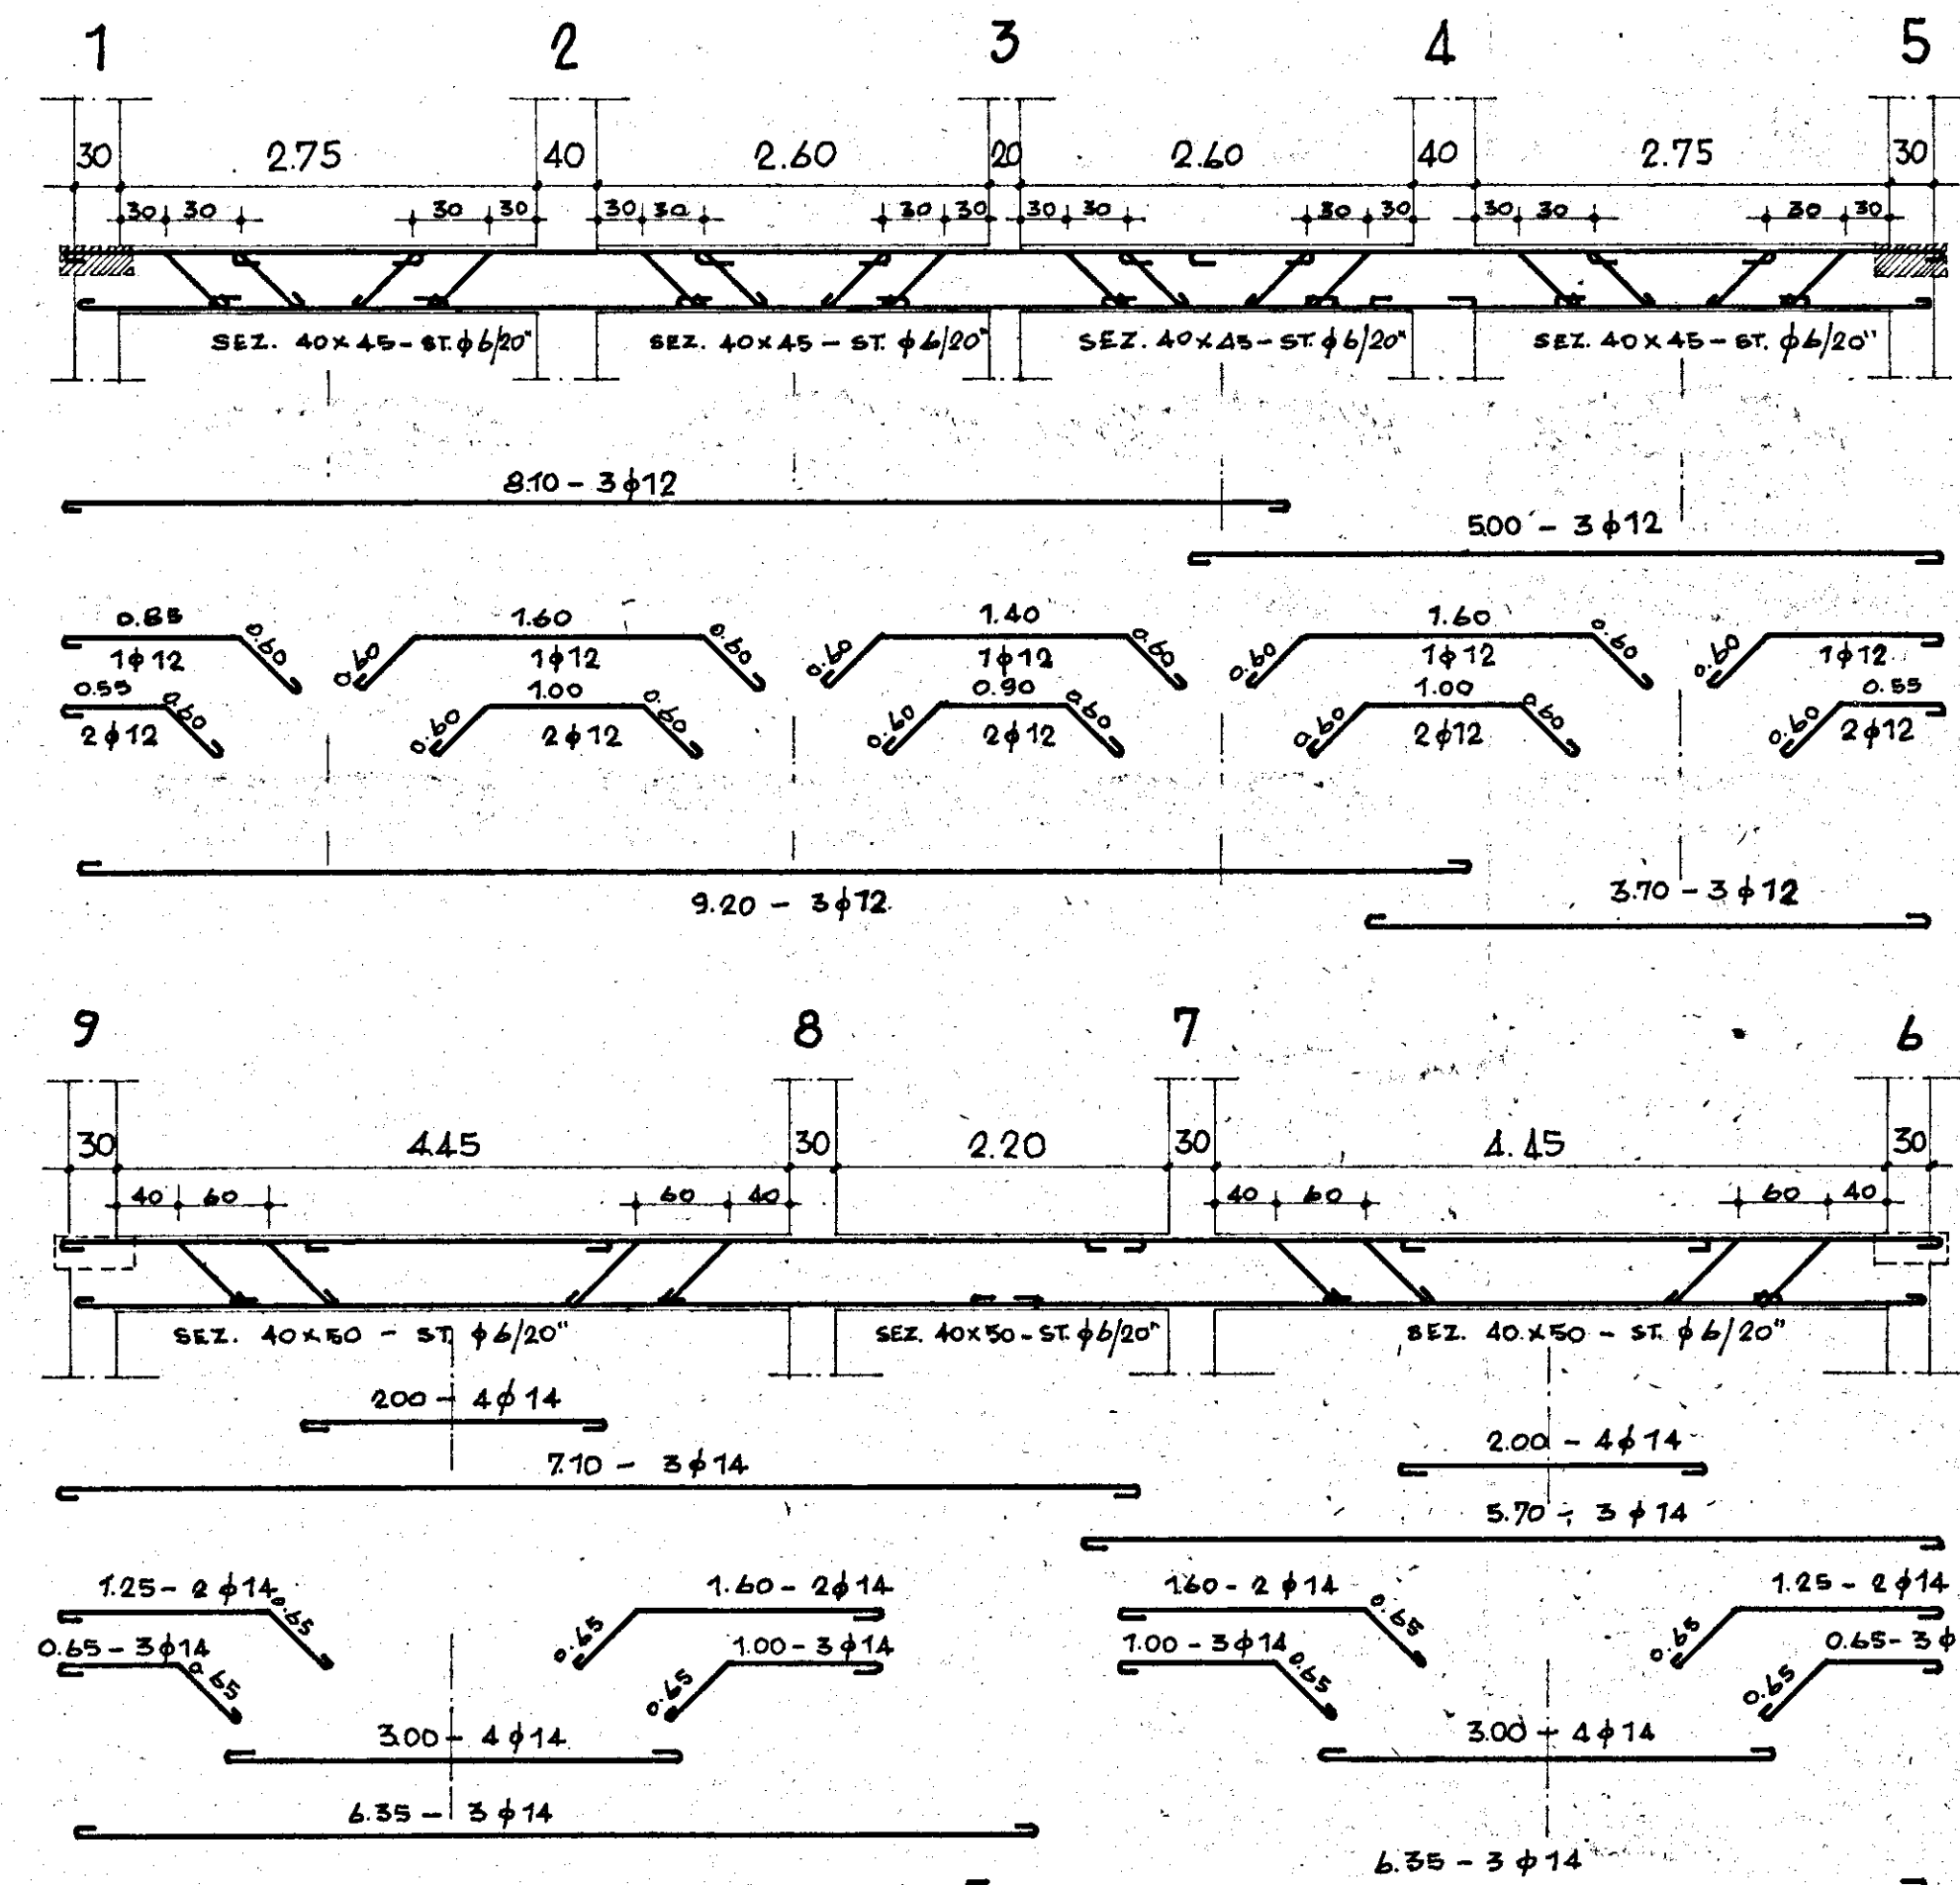

N.B. - ARMATURA COME TRAVE 1-9-10

