


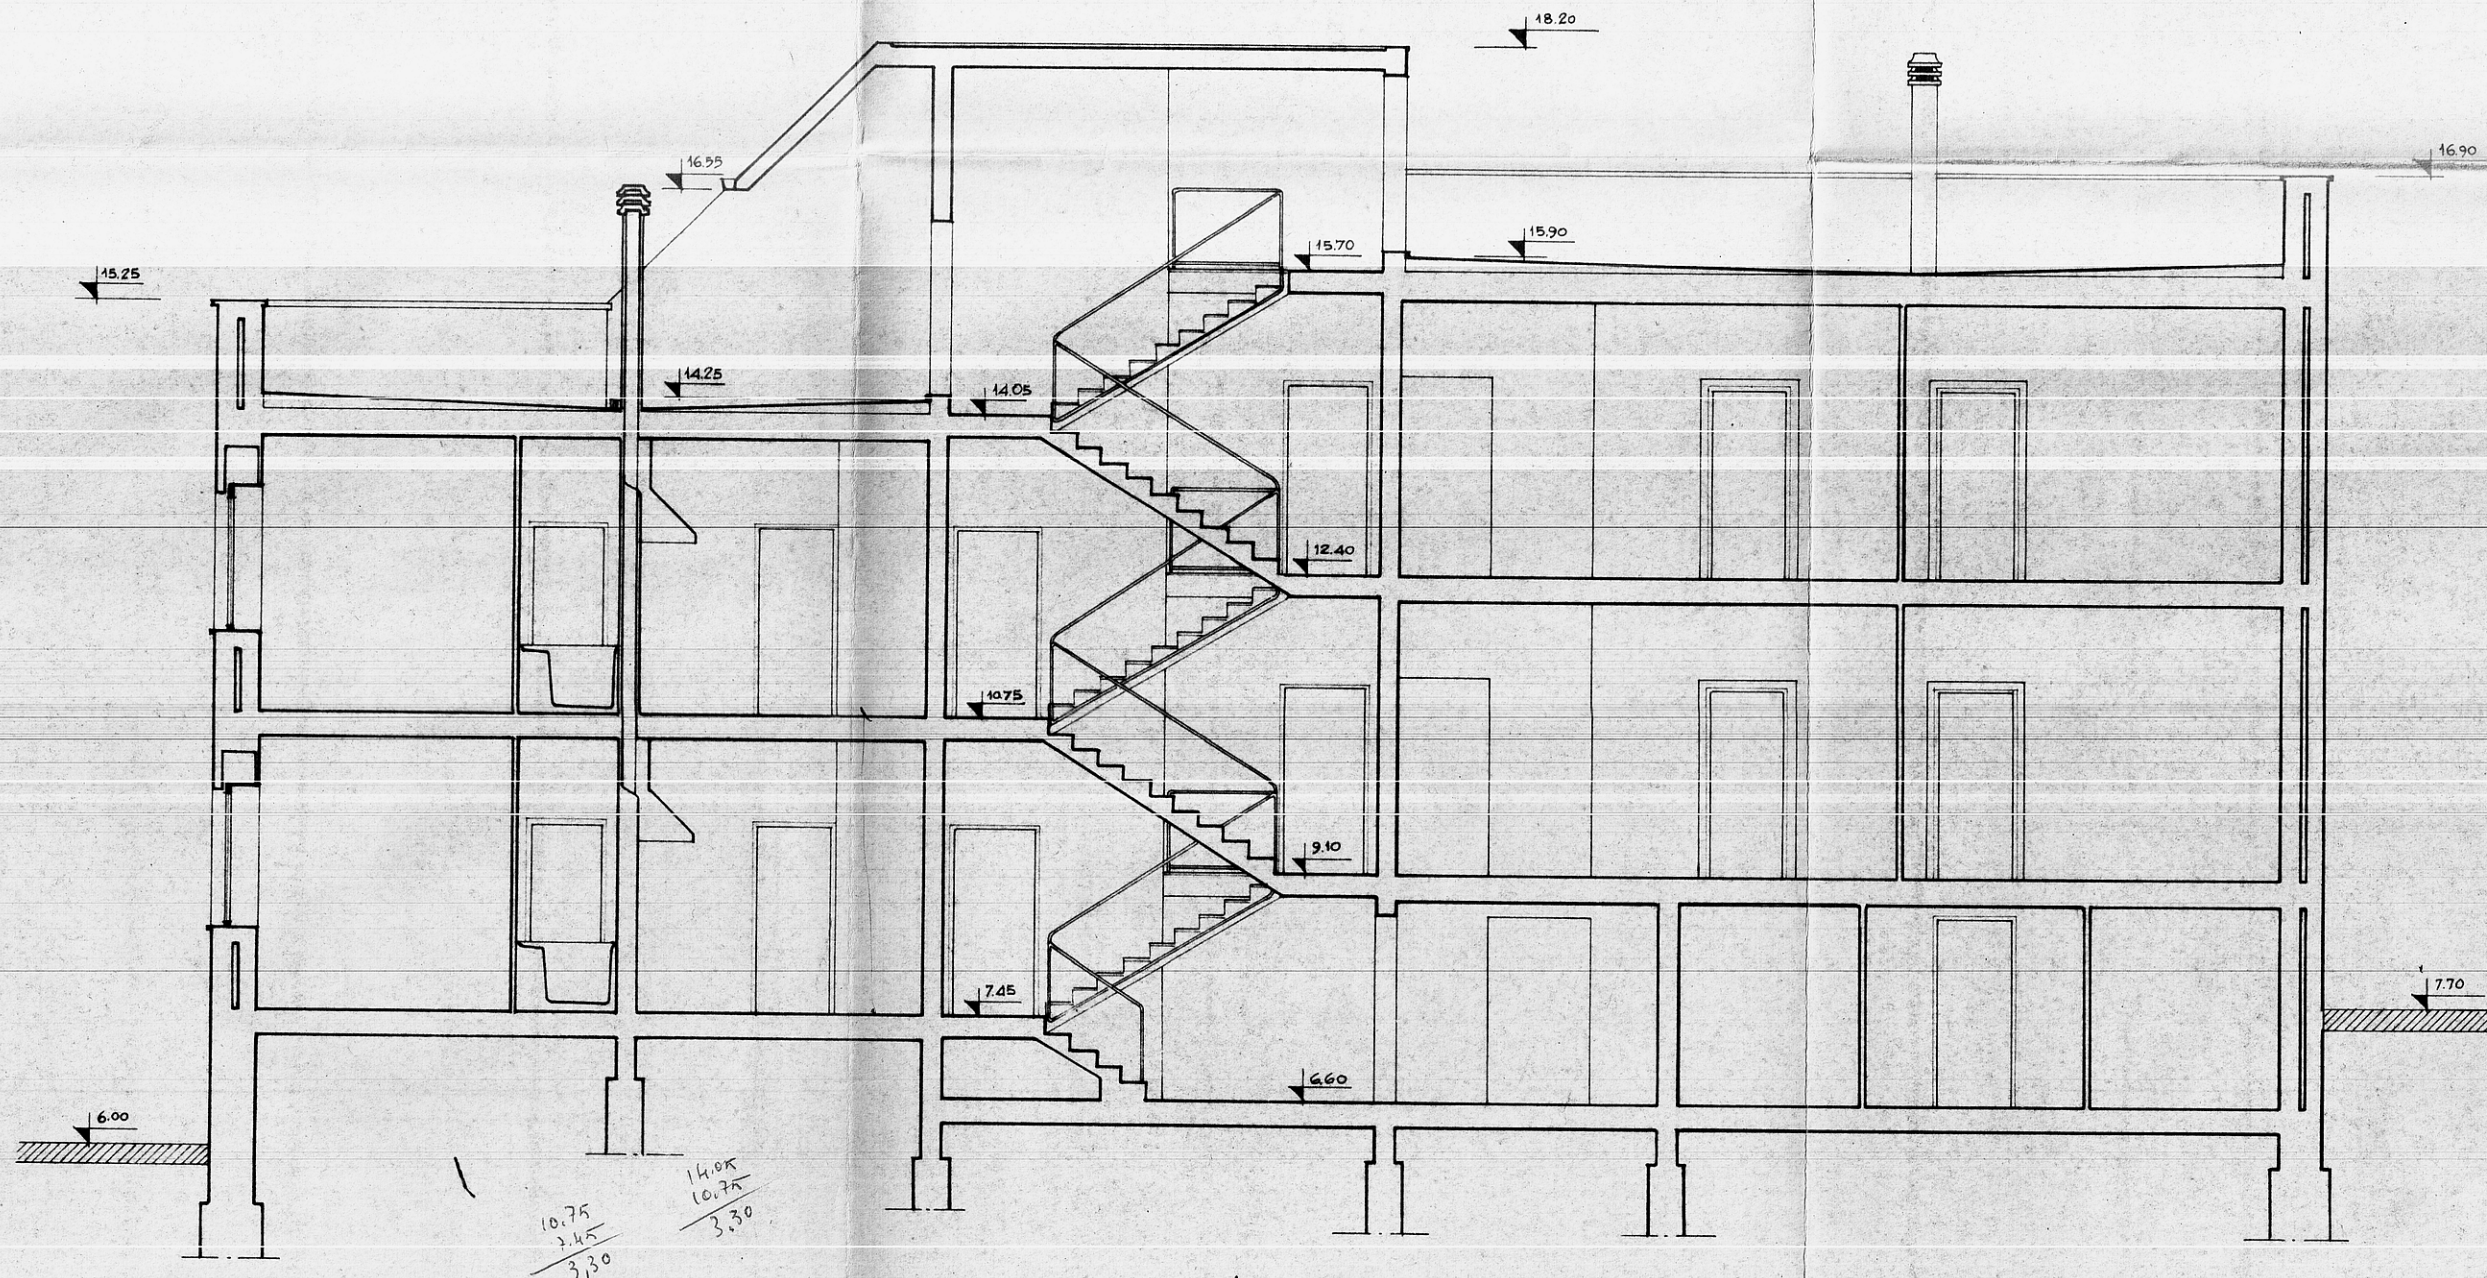

IL CAPITOLO

[Signature]

GESTIONE INA CASA 2° SETTENNIO	GRUPPO ARCH. SPACCARELLI . ABACCIN . BRUNO . DONI . C. BACCIN	DIS. N° 6720
CASE IN CEGLIE MESSAPICO	nucleo 2° edificio F	TAV. 6°
STAZIONE APP. I.A.C.P. BRINDISI	n. 19-20	SERIE 241
	SEZIONE A.B.	ROMA 6 LUGLIO 1959
	RAPP. 1:50	