IACP - BRINDISI

Progetto per la costruzione di edifici residenziali in Ostuni

- Piano di zona 167 - nucleo A
Lotti 27 · 28 · 29 · 30

PROGETTAZIONE

ARCH. GAETANO CASORIA
ING. ERMANNO SIBILLO

ORDINE DEGLI ARCHITETTI DI BRINDISI
Arch. Gaetano Casoria
Brindisi lì

L'IMPRESA
COMPETA COSTRUZIONI
STELLA BOLANDO
Ostuni - Fg. Cisternino
Via Fontanelle
Tel. 0831/337.000

PIANTA PIANO TERRA"
scala 1:50 con indicazione smaltimento acque nere bianche,e schema distribuzione impianto elettrico"
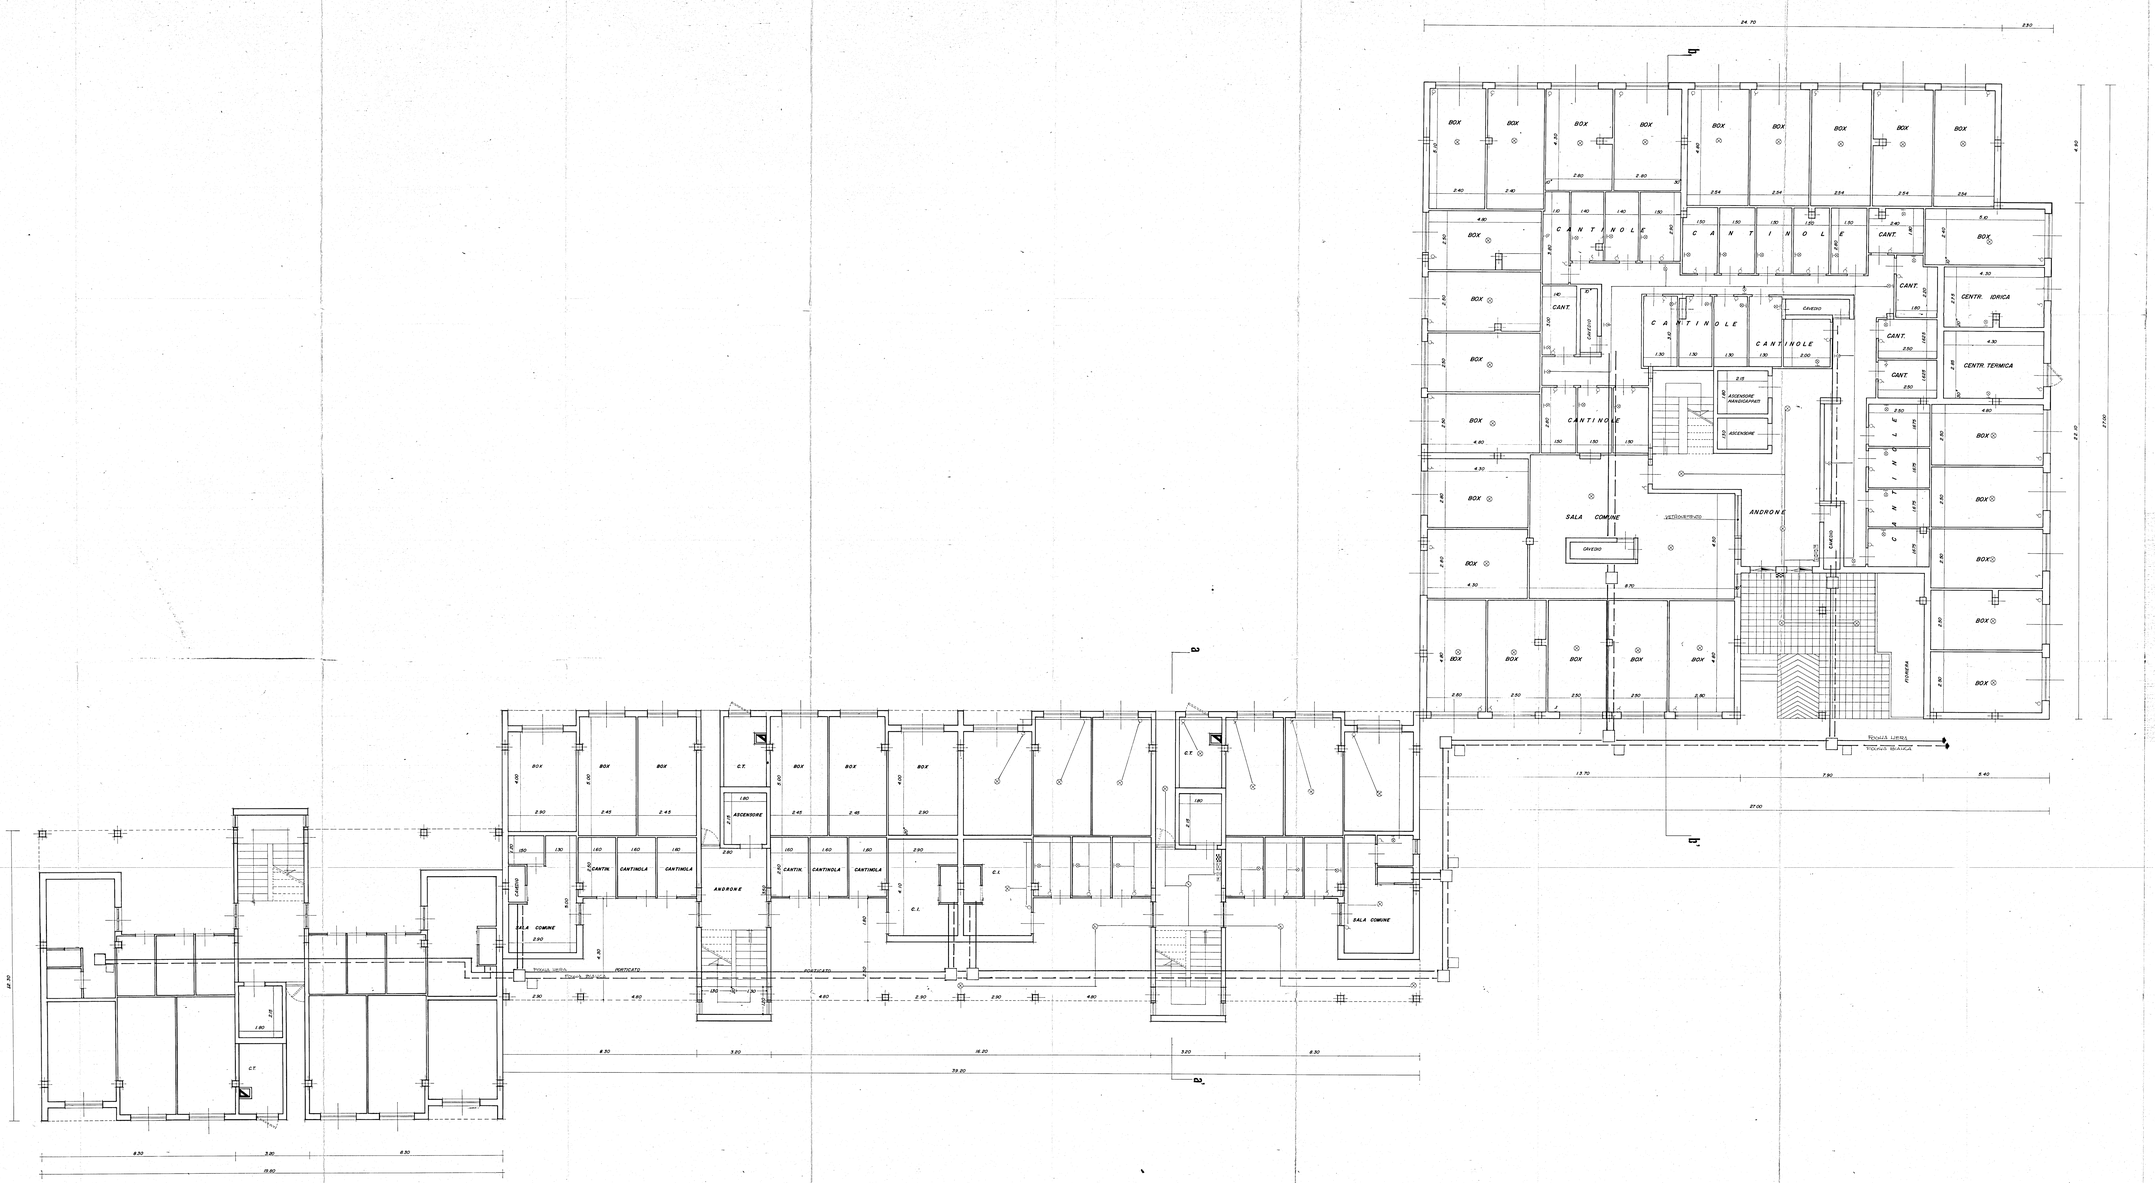
TAV 12