



ISTITUTO AUTONOMO CASE POPOLARI-BRINDISI-

LEGGE 22-10-1971 N. 865 - ART. 55		CANALE C
COSTRUZIONE DI CASE POPOLARI IN LATIANO (bussola e portoncini)		Scala 1:10 1:1
PROGRAMMA INTERVENTO N. 009/20/1		PROGETTAZIONE Uff. Tecn. I.A.C.P. BRINDISI
Aggiornamenti:		Data:
		IL DIRETTORE TECNICO Dott. Ing. Affonso LONGO
		TAV. N. 9/b


Alloggi N. da vani 5 = vani N.
6 = 6
7 = 42
TOT. N. 6 N. 42

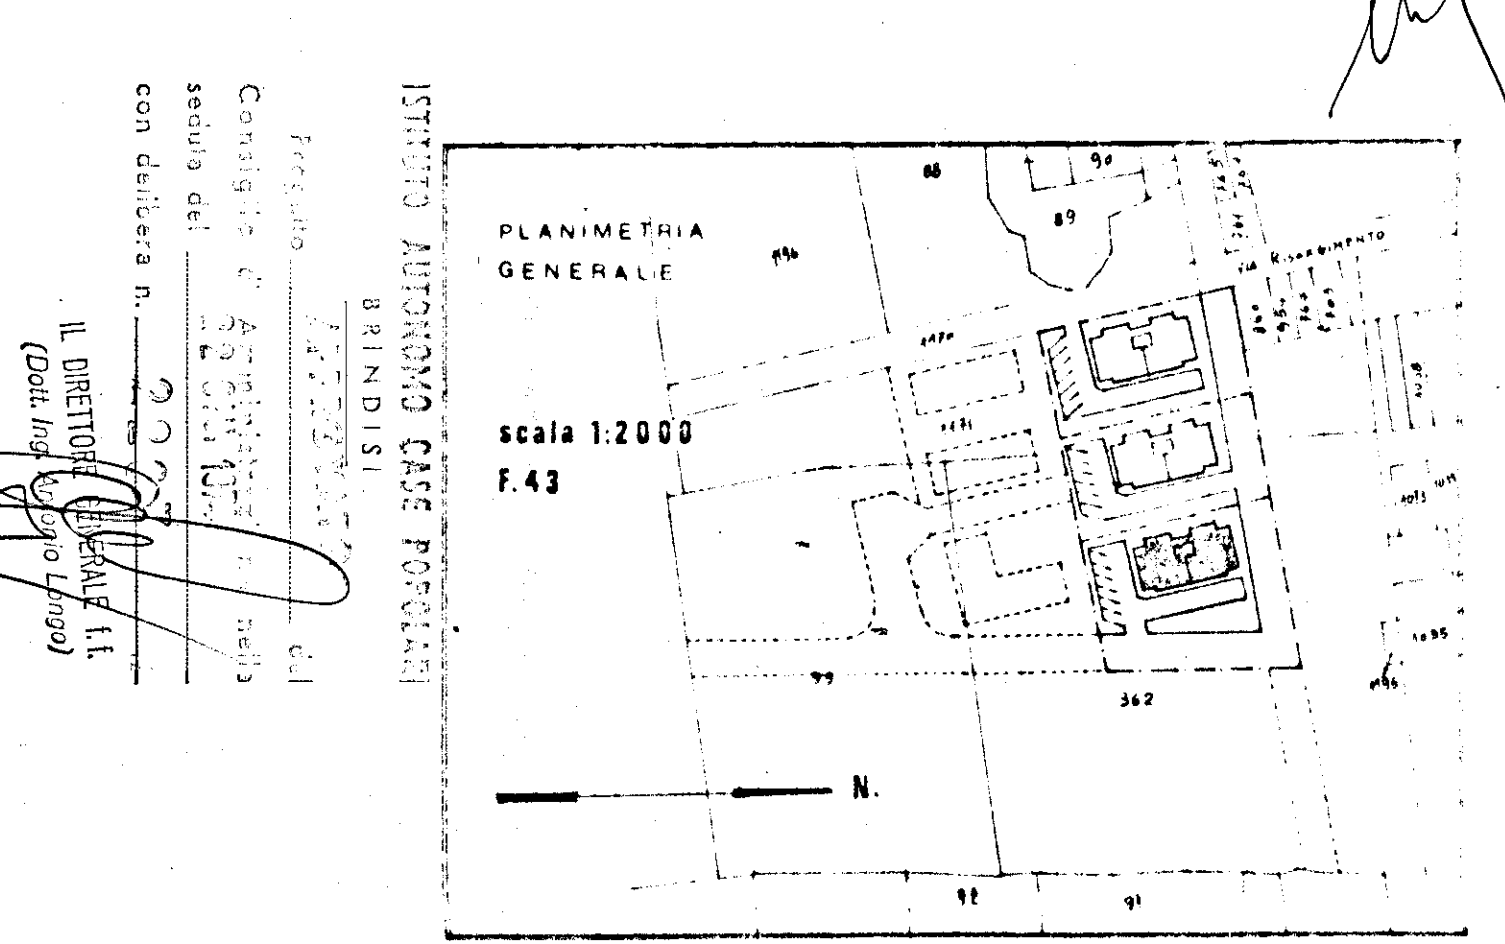

TIPO B

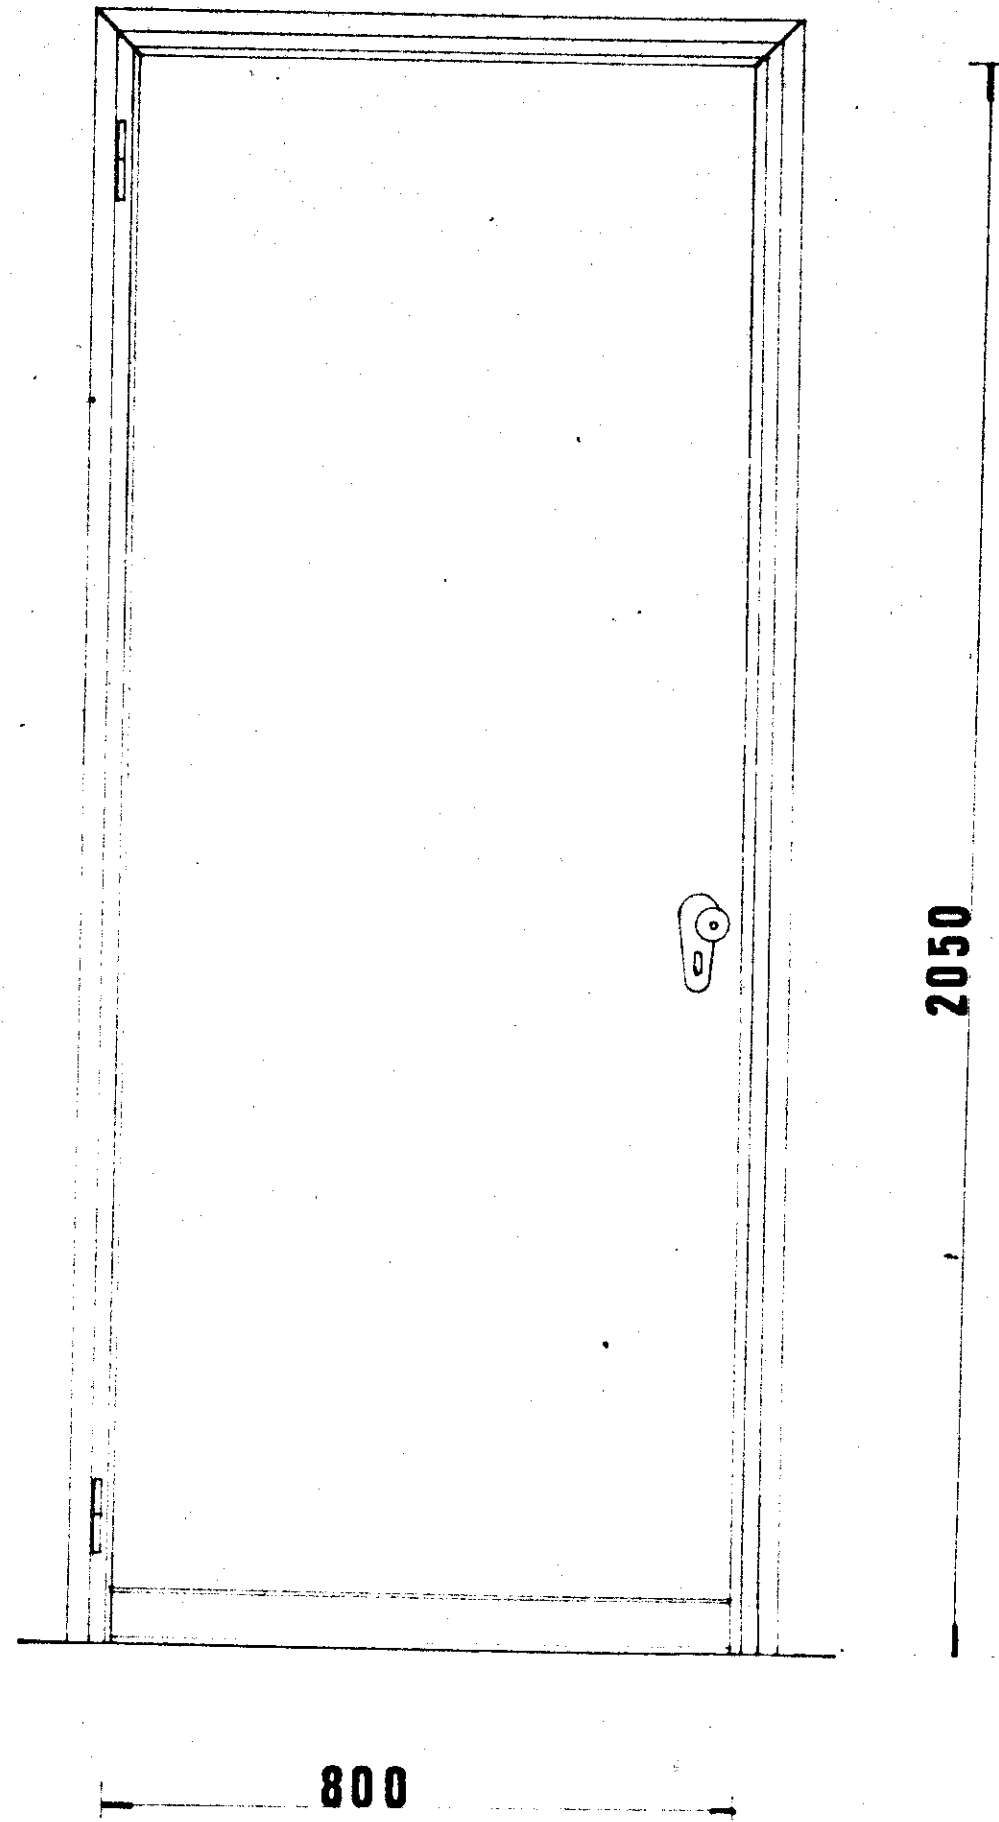

TIPO B₁

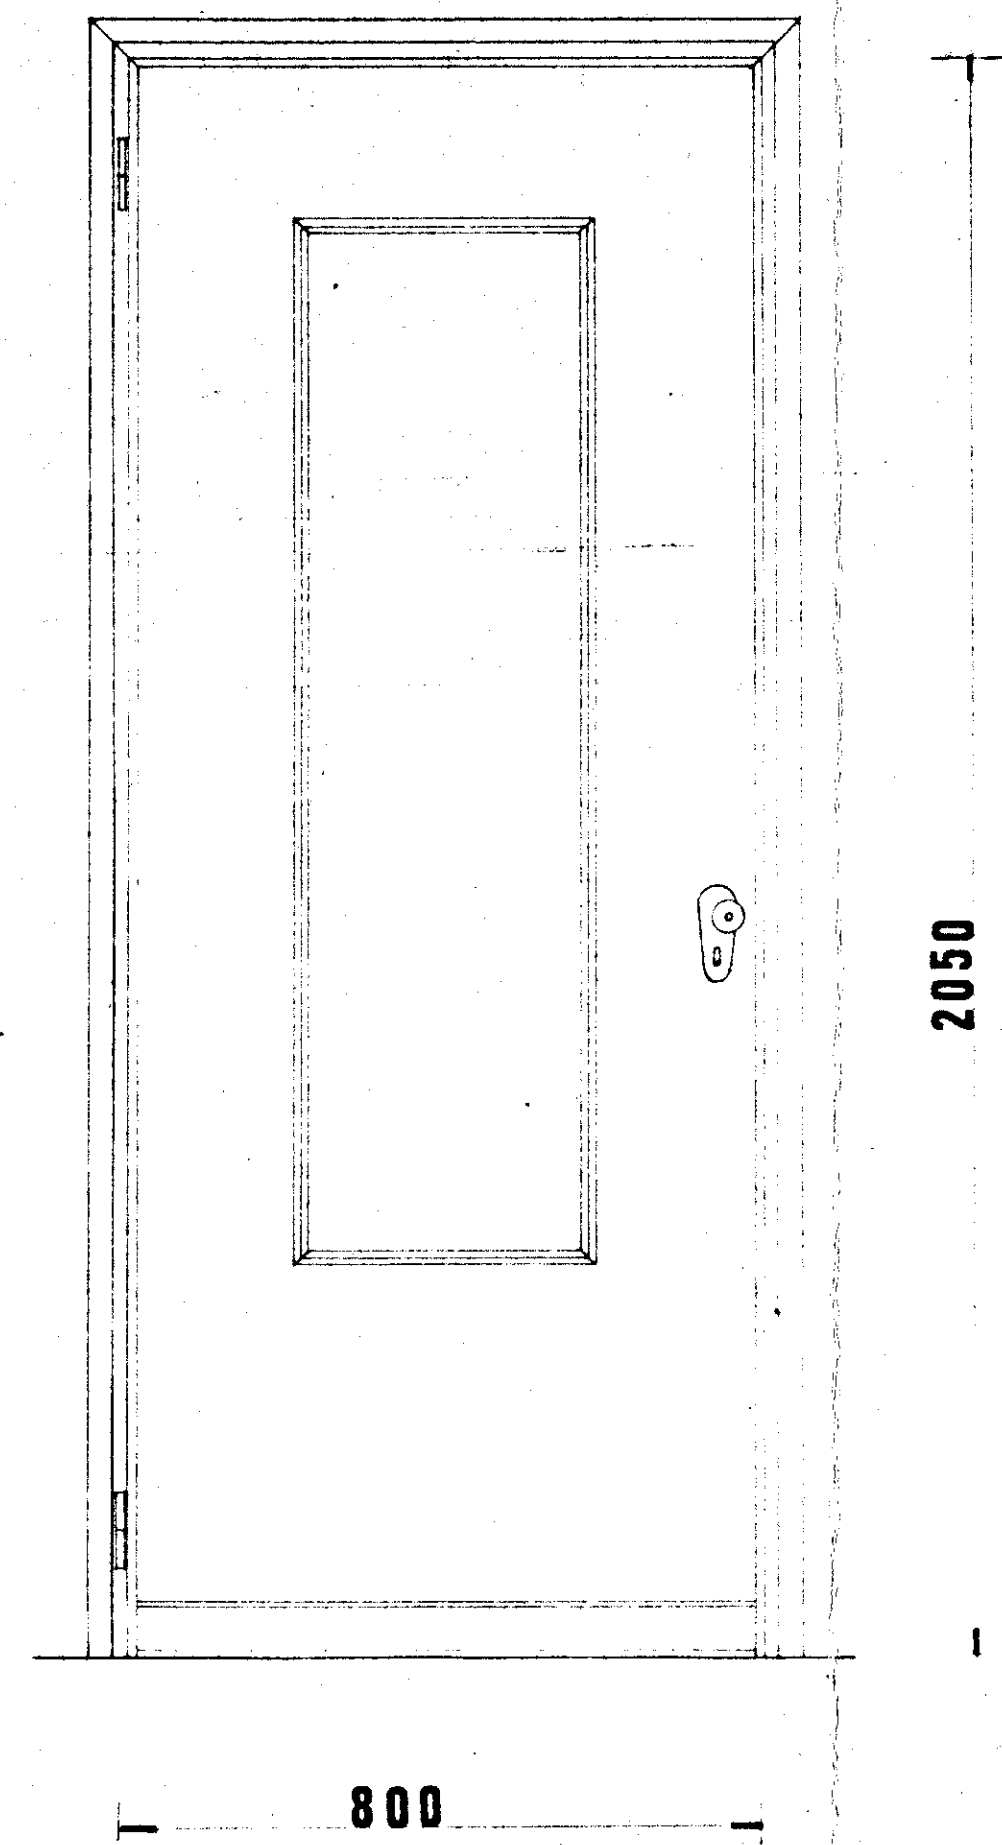

TIPO P₁

