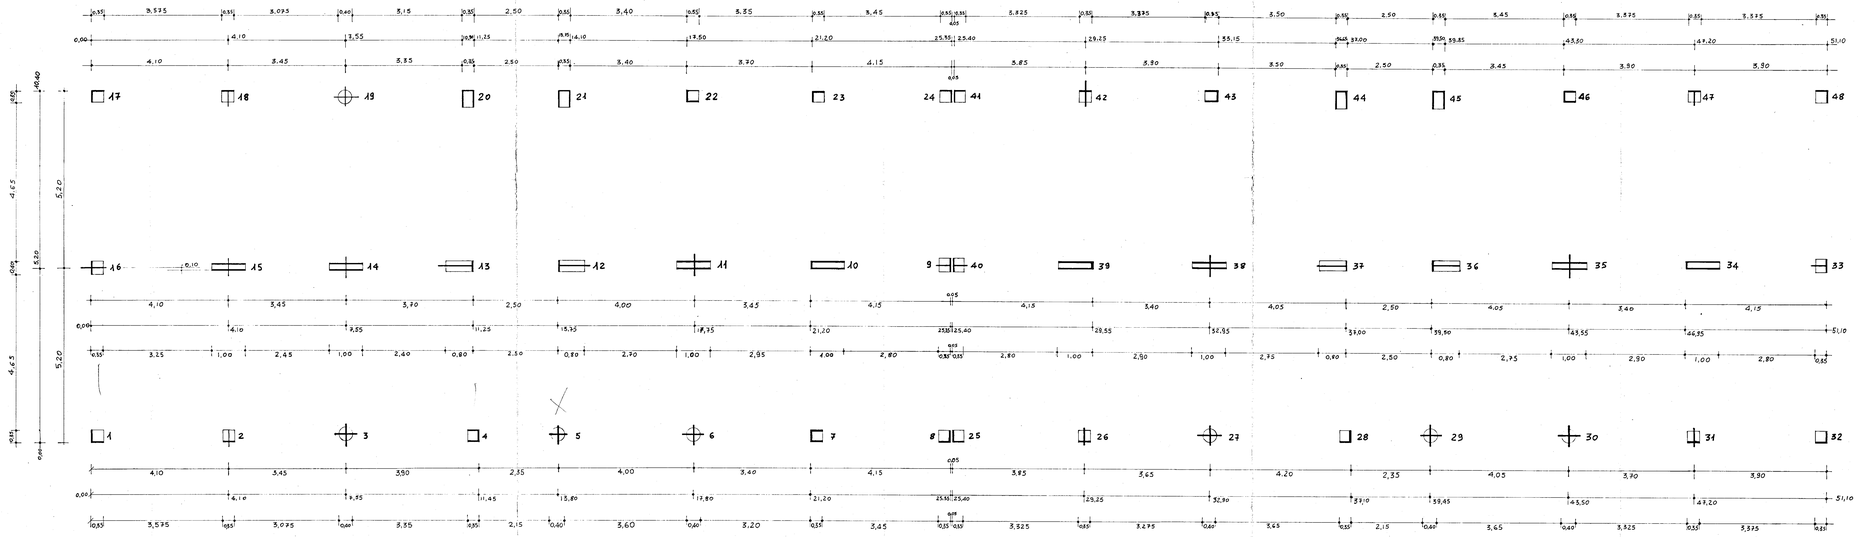

UFFICIO DEL GENIO CIV. L. BRINDISI
Si attesta che copia ... è conforme all'originale depositato presso questo ufficio.
Ai sensi della legge ...
Visto: il comandante
Ing. ...
10 APR. 1980

I.A.C.P. - BRINDISI

CASE POPOLARI IN SAN PIETRO VERNOTICO-(BR)

programma di intervento n° 016/77/1
(legge 5-8-1978 n°457)
n° 19 alloggi

TAV. n° 1

DATA 24-9-79

cls rbk 250

ferro $f_{eb}44k$

RAPP. 1:50

PIANTA DI TRACCIAMENTO

CALCOLI STATICI:
DOTT. ING. G. MINARDI

ORDINE DEGLI INGEGNERI della Provincia di Taranto
Dott. Ing. MINARDI Giovanni N. 678