


ISTITUTO AUTONOMO CASE POPOLARI
PER LA PROVINCIA DI BRINDISI
CASE PER LAVORATORI
AGRICOLI DIPENDENTI
in CAROVIGNO

PIANTA MURATURE

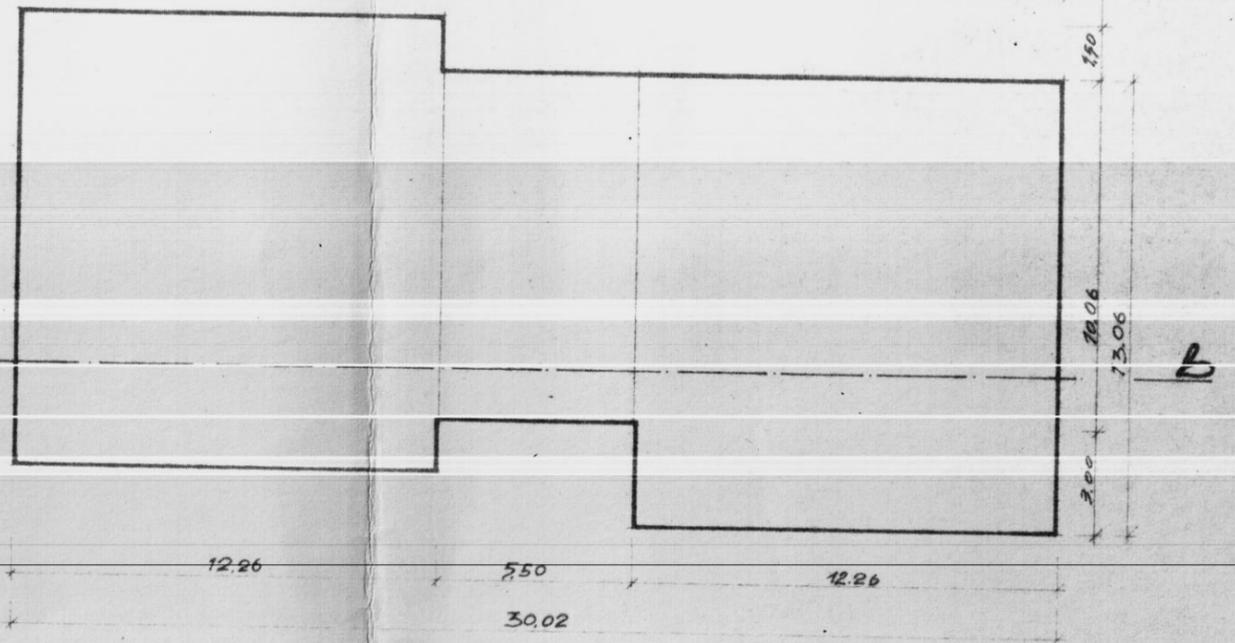

SCHEMA DEI VOLUMI

Scala 1:200



SEZIONE A-B

