COMUNE DI CASSANO DELLE MURGE

Provincia di Bari

UFFICIO TECNICO LL.PP. E PATRIMONIO

70020 - Piazza Moro - tel. 080764333 - fax 080775600

E-mail ll.pp.cassano@tiscali.it

PROGETTO DI: "REALIZZAZIONE DI CADITOIE PER LA RACCOLTA DI ACQUE PIOVANE SU STRADE COMUNALI"

INTERVENTI A SEGUITO DELL'ALLUVIONE 2004

PROGETTO ESECUTIVO		*ELABORATO GRAFICO – PLANIMETRIA AEREOFOTOGRAMMETRICA CON INDIVIDUAZIONE DEGLI INTERVENTI – scala 1:2000*
DATA : OTTOBRE 2007	*TAV. 2*	

IMPRESA MONTEMURNO
Amministratore Unico
(Montemurno Savorio)

Responsabile del Procedimento
Progettista : **Ing. Rocco Latorre**
Direttore Lavori

COMUNE DI CASSANO DELLE MURGE - BARI
SETTORE LL.PP. E MANUTENZIONE PATRIMONIO
Il Responsabile del Servizio
Ing. Rocco LATORRE

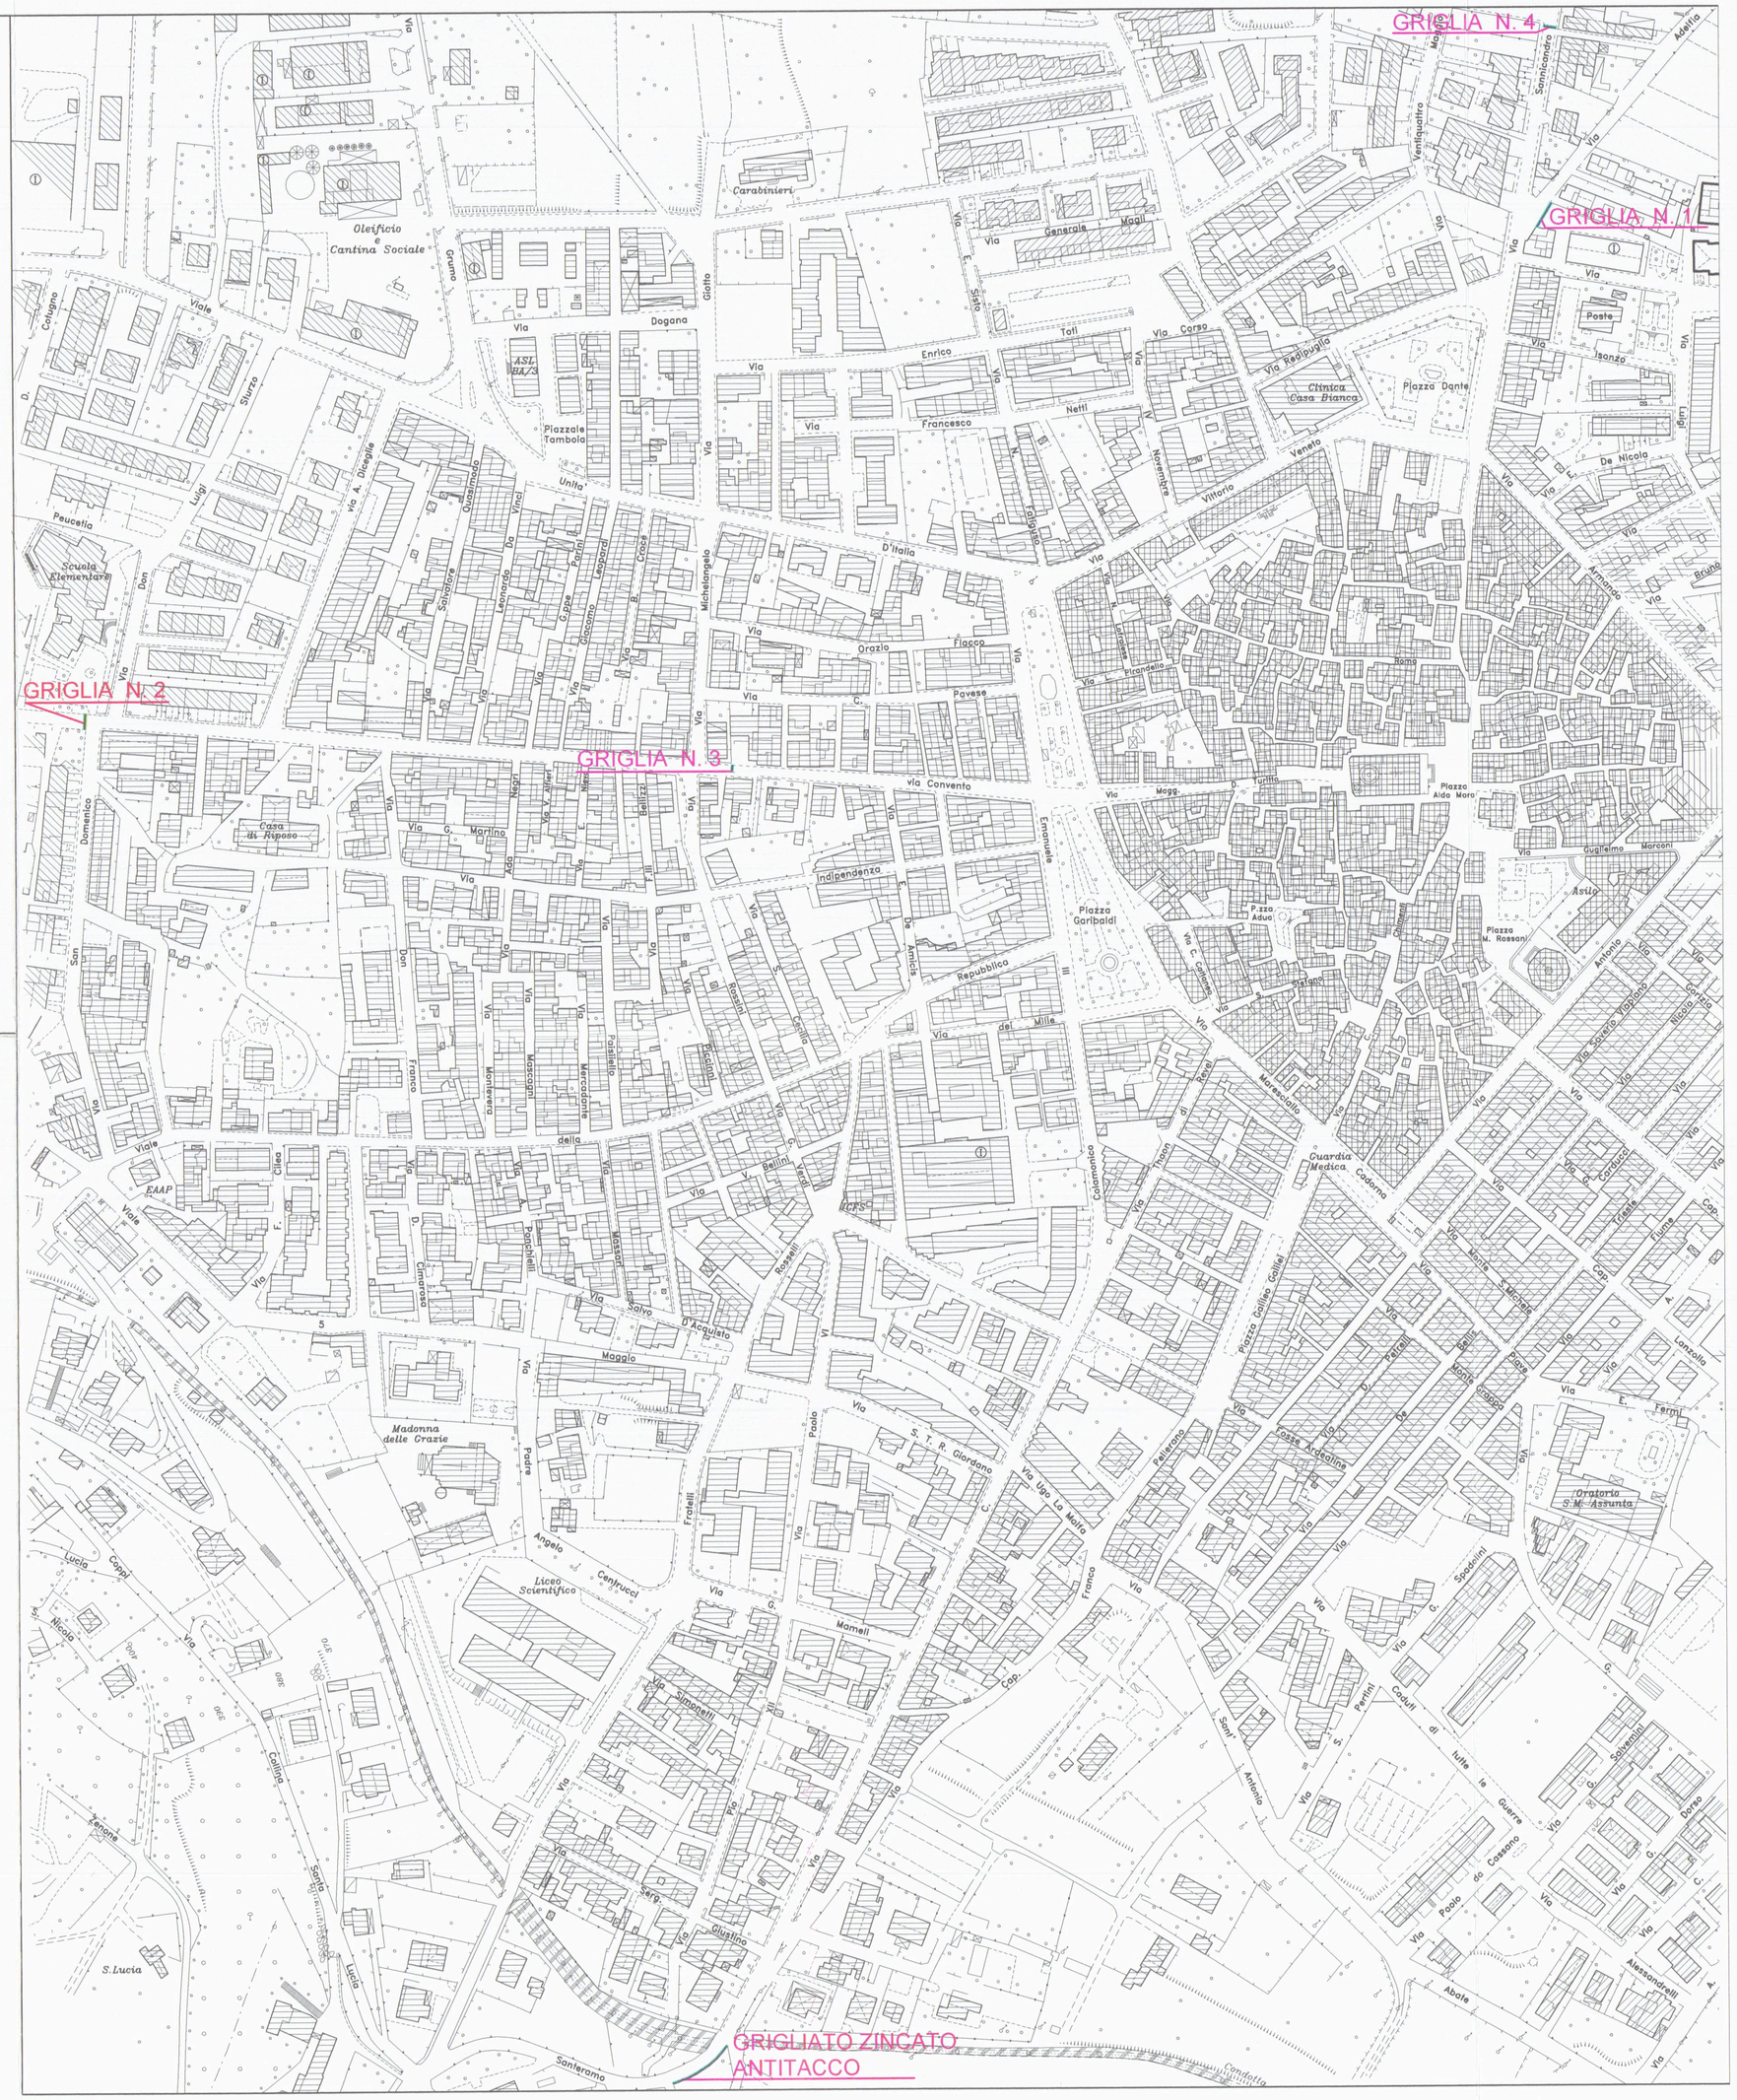
GRIGLIA N. 4
GRIGLIA N. 1
GRIGLIA N. 2
GRIGLIA N. 3
GRIGLIATO ZINCATO ANTITACCO
Oleificio e Cantina Sociale
Carabinieri
Clinica Casa Bianca
Piazza Dante
Piazza Aldo Moro
Piazza Garibaldi
Piazza M. Rossani
Madonna delle Grazie
Liceo Scientifico
Guardia Medica
Oratorio S.Ma Assunta
Via Dogana
Via Convento
Via Indipendenza
Via Repubblica
Via Roma
Via Mameli
Via Simonelli
Via Santeramo
Via Candotta
Via Abate
Via Paolo da Cassano
Via Fratelli Cairoli
Via Fosse Ardeatine
Via Ugo La Malfa
Via Generale Magli
Via Vittorio Veneto
Via Giotto
Via Michelangelo
Via Leonardo Da Vinci
Via Giacomo Leopardi
Via Giuseppe Mazzini
Via Giuseppe Garibaldi
Via Giuseppe Verdi
Via Giuseppe Mameli
Via Giuseppe Mazzini
Via Giuseppe Rossini
Via Giuseppe Saverio Raffaele
Via Giuseppe Di Vittorio
Via Giuseppe Mazzini
Via Giuseppe Mazzini
Via Giuseppe Mazzini