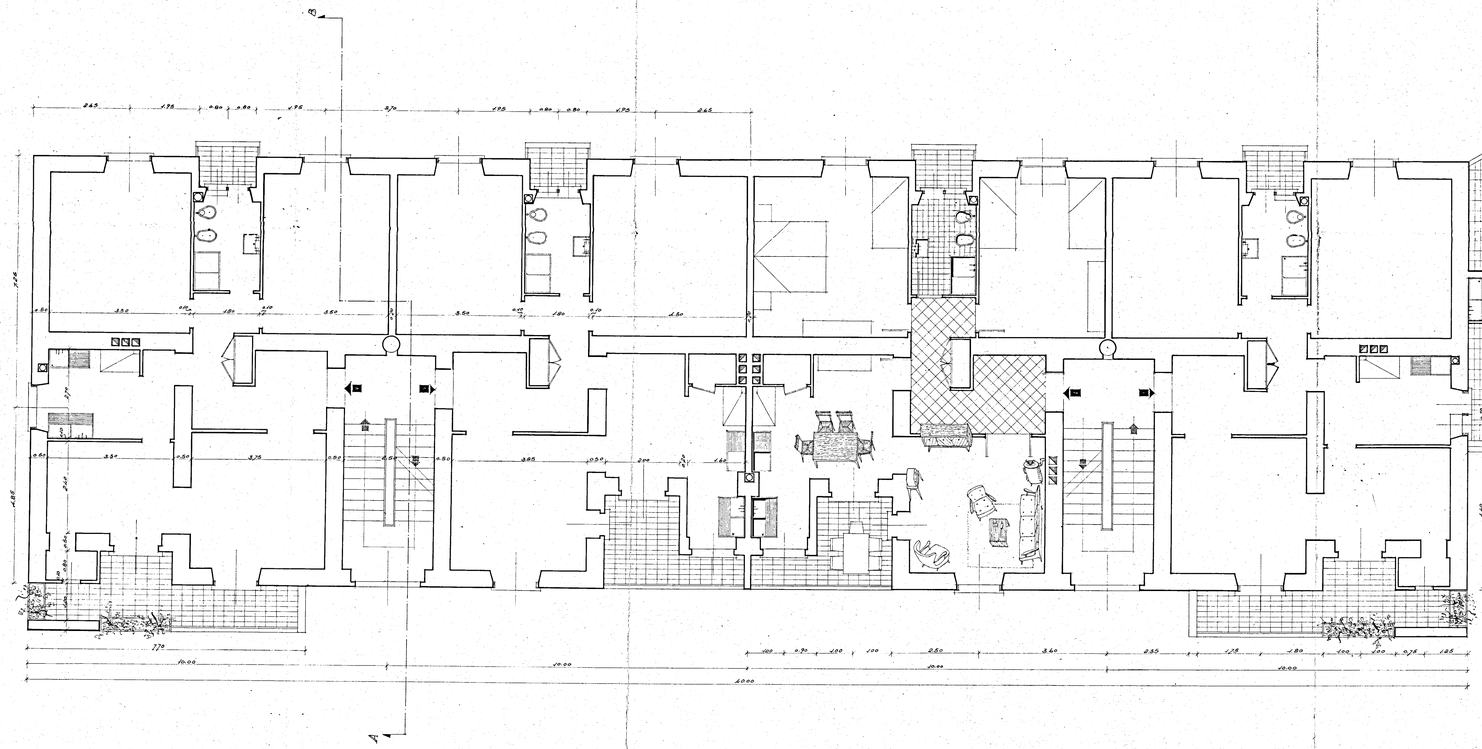

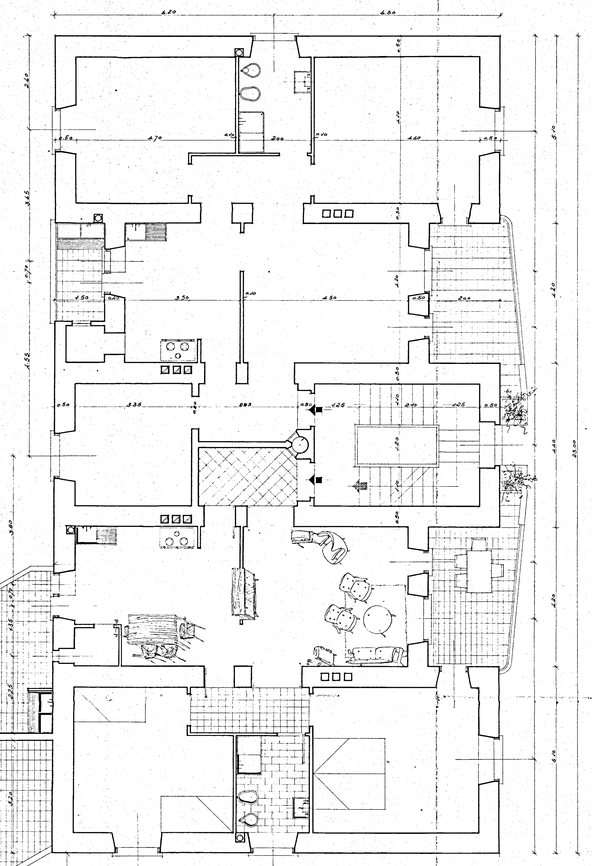

BRINDISI - ISTITUTO AUTONOMO CASE POPOLARI		SCALA 1:50
INA CASA	PROGETTO CASERIONE CASALE - LOTTO "H"	DEN
	PIANTA PIANO PRIMO	DATA
		DEN. 186
	STUDIO ARCH. G. MINUCCI - ROMA	PROT. 2082