istituto autonomo case popolari

— brindisi —

legge 5-8-1978 n. 457 IIº biennio 1980-81

programma intervento 007-90-1

codice 2167400701

tav. 8

progetto per la costruzione di alloggi popolari in fasano

lotto comparto piano di zona 167

ufficio progettazione i. a. c. p. brindisi

alloggi n. 24 da mq. 81

scala 1:100
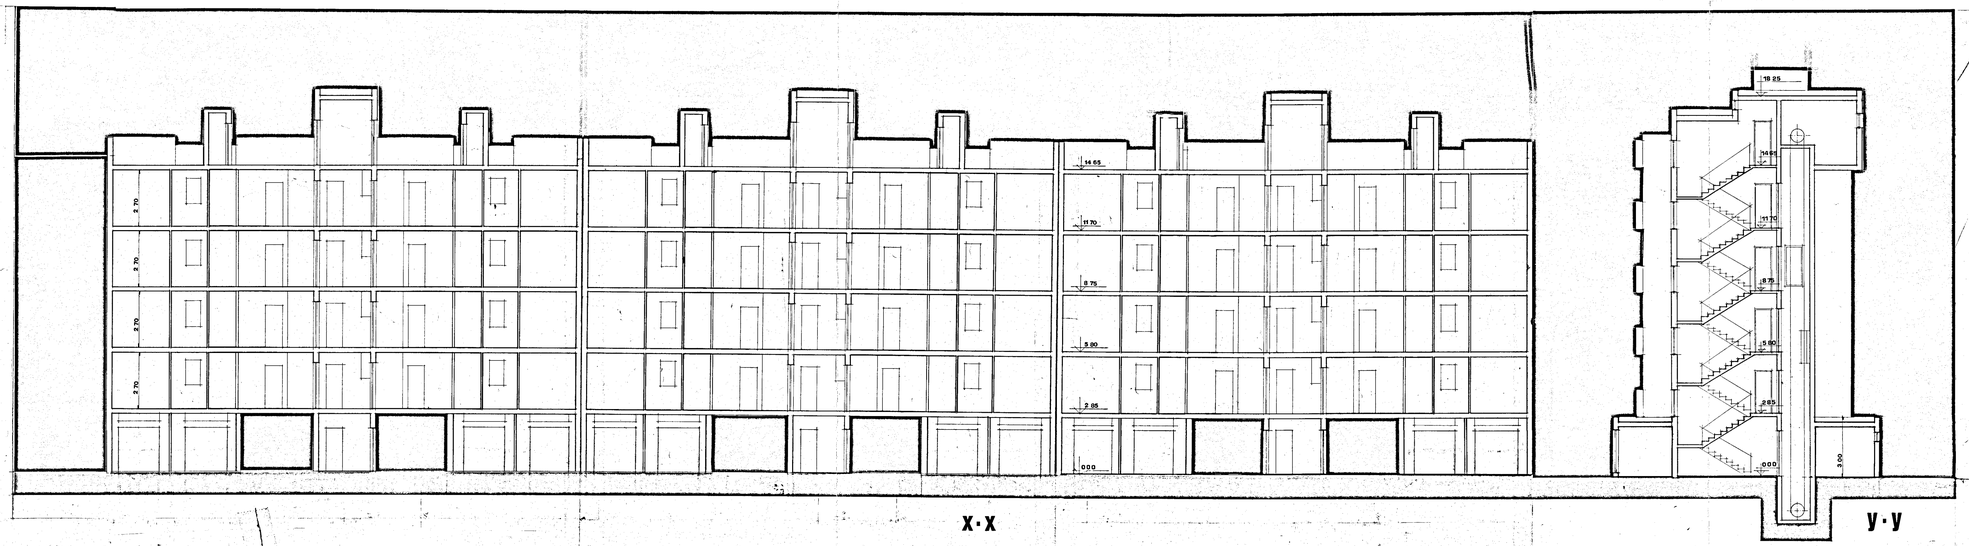
sezioni