



GESTIONE IN A. CASA
PIANO INCREMENTO OCCUPAZIONE OPERAIA
CASE PER LAVORATORI •
PROGETTO -

DI UN EDIFICIO DI 9
ALLOGGI PER LA COOPERATIVA EDILIZIA
AURORA. BRINDISI

Tipo di infissi


FINESTRA

- TIPO CON SCURETTI -

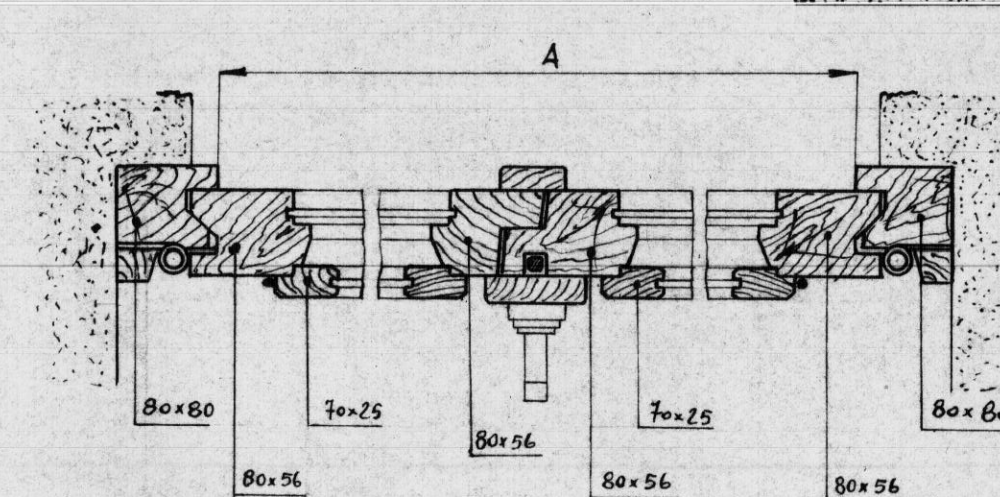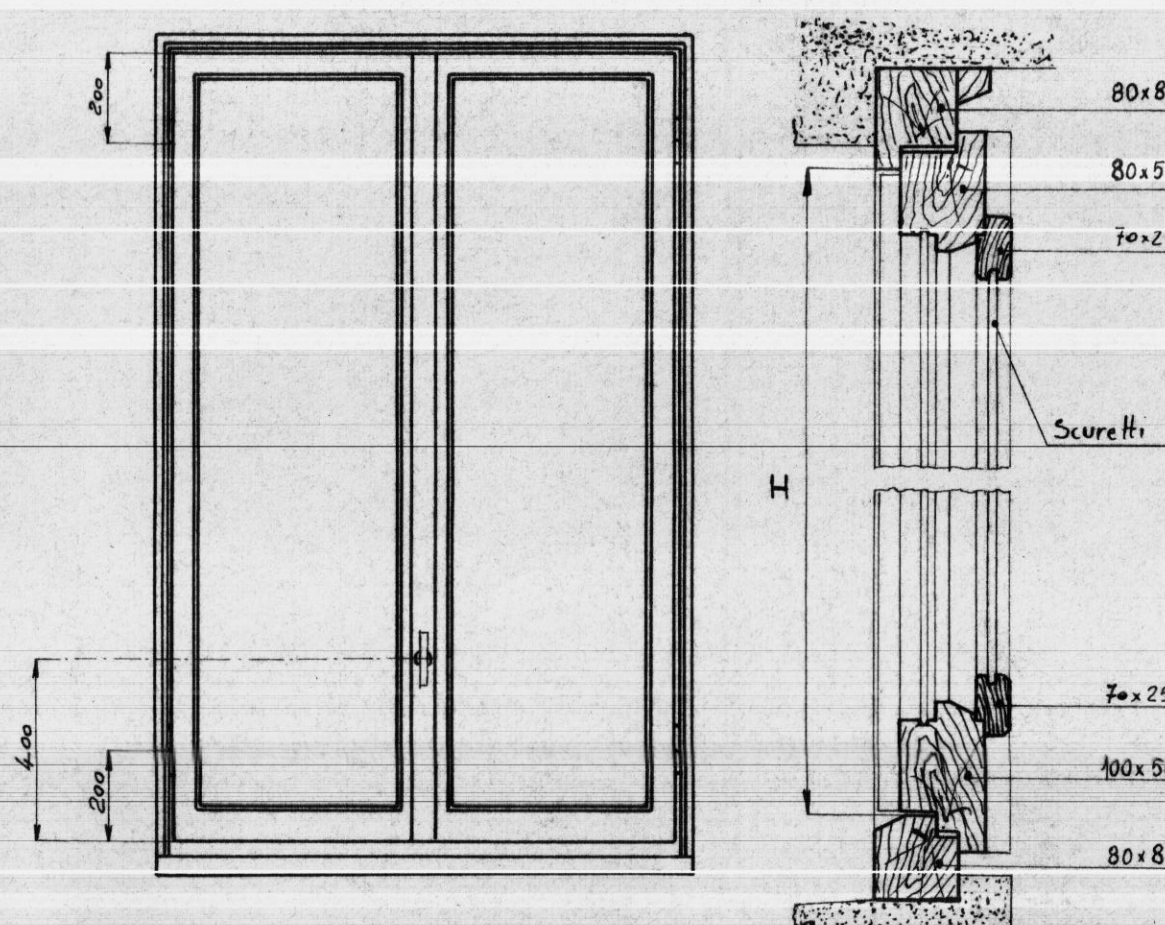

INDICAZIONE	H	A
Finestra a due battenti	1,50	1,30
Finestra ad un battente	1,50 0,60	0,80 1,30
	0,70	0,70
	0,60	0,80



FINESTRA

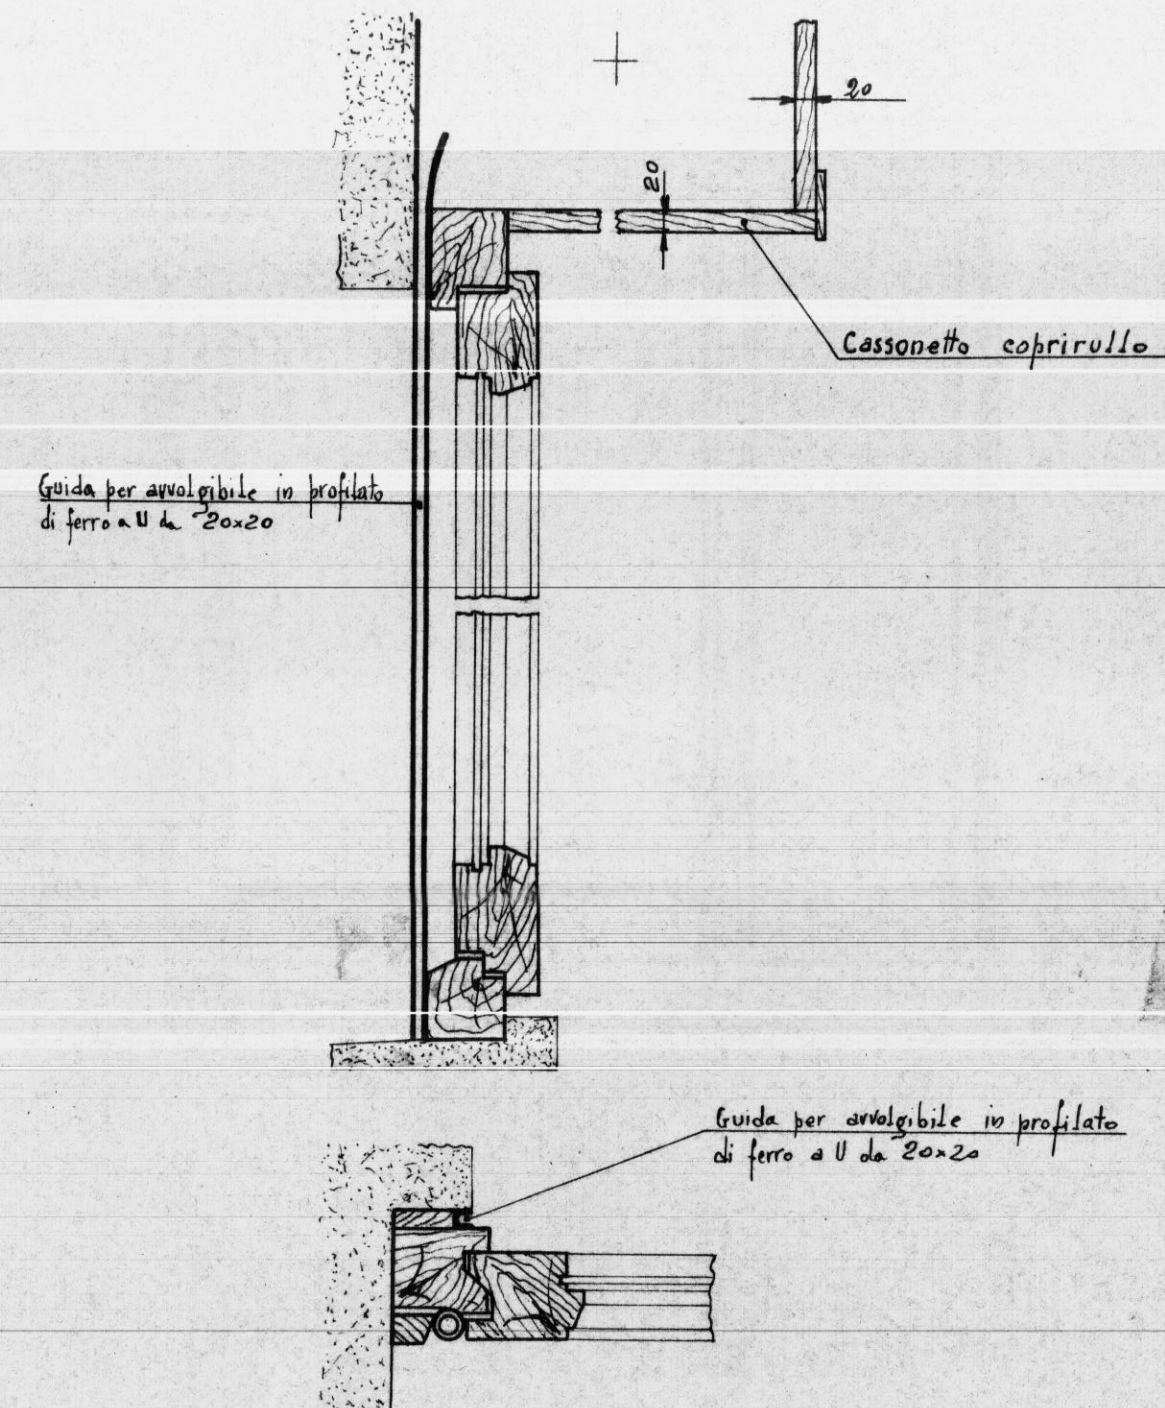

- TIPO SENZA SCURETTI CON PERSIANE
AVVOLGIBILI -


BALCONE

-TIPO CON SCURETTI-

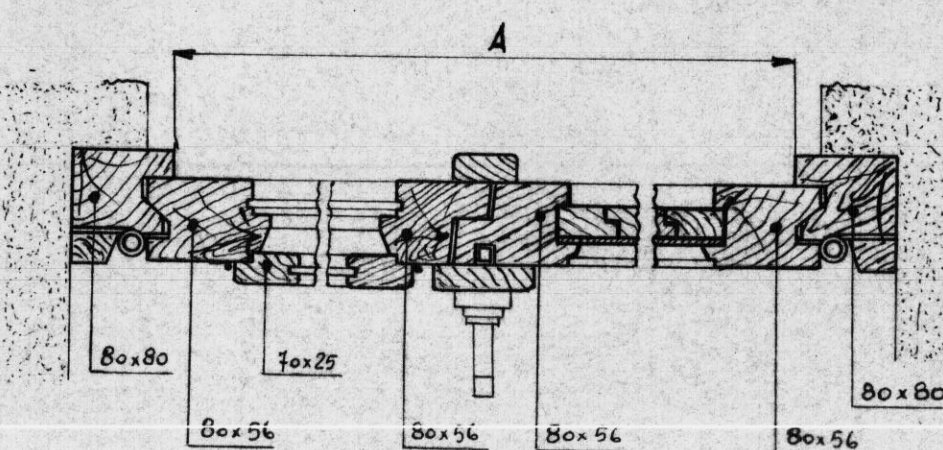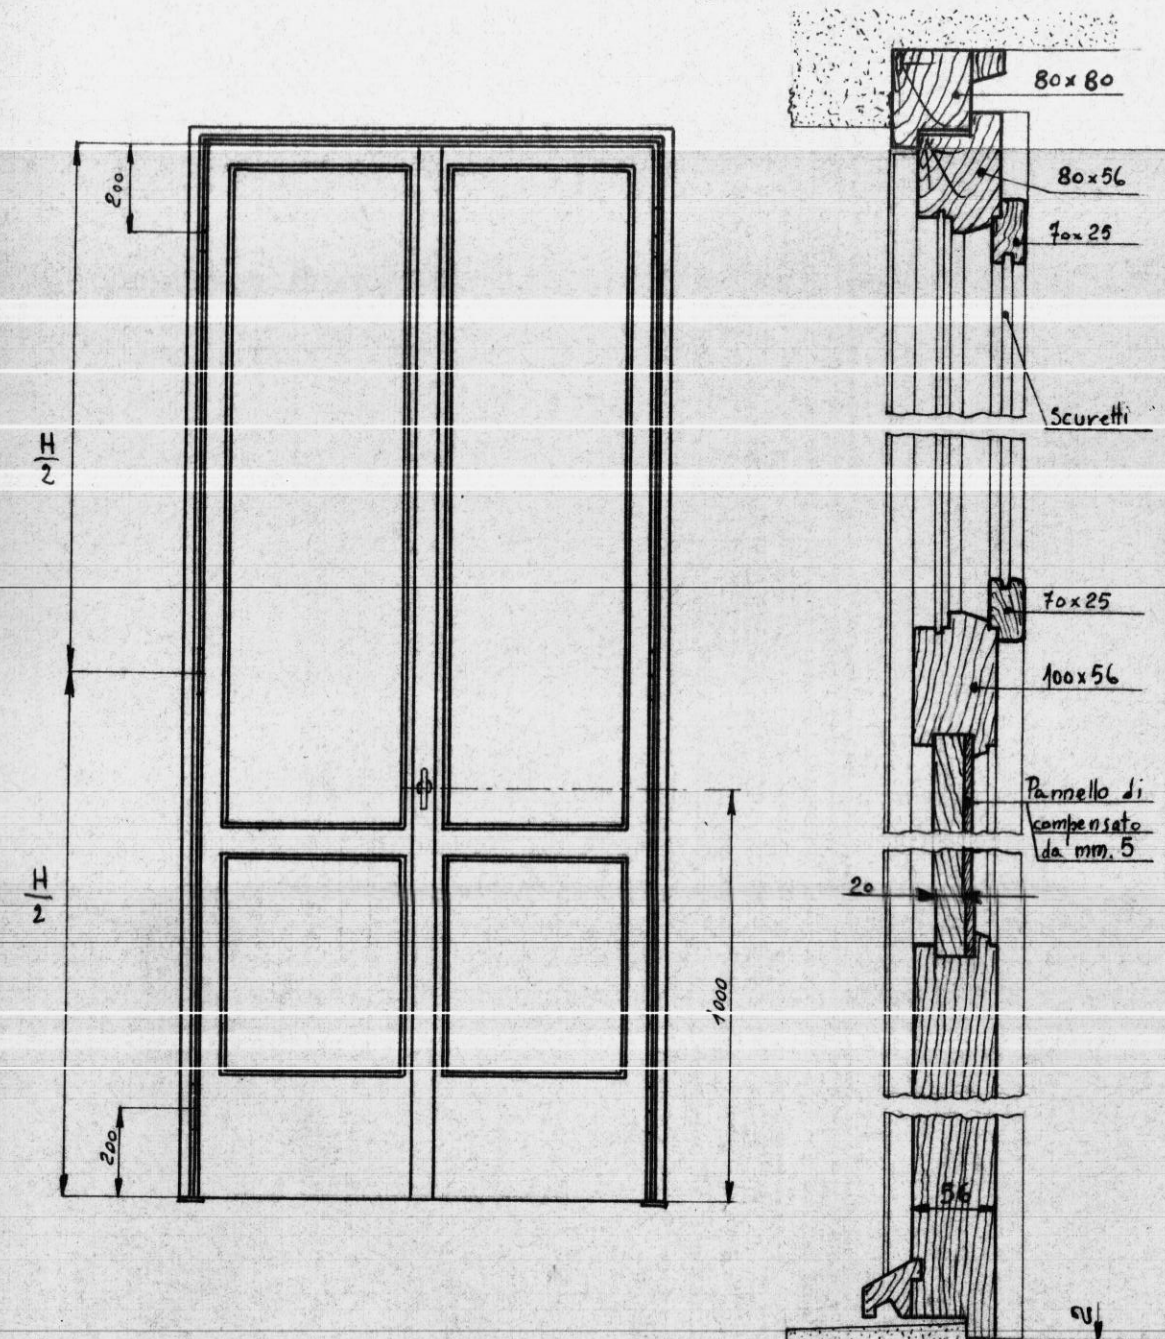


INDICAZIONE	H	A
Balcone a due battenti	2,40 2,25	1,30 1,30
Balcone ad un battente	2,40 2,40	0,80 0,70

BALCONE

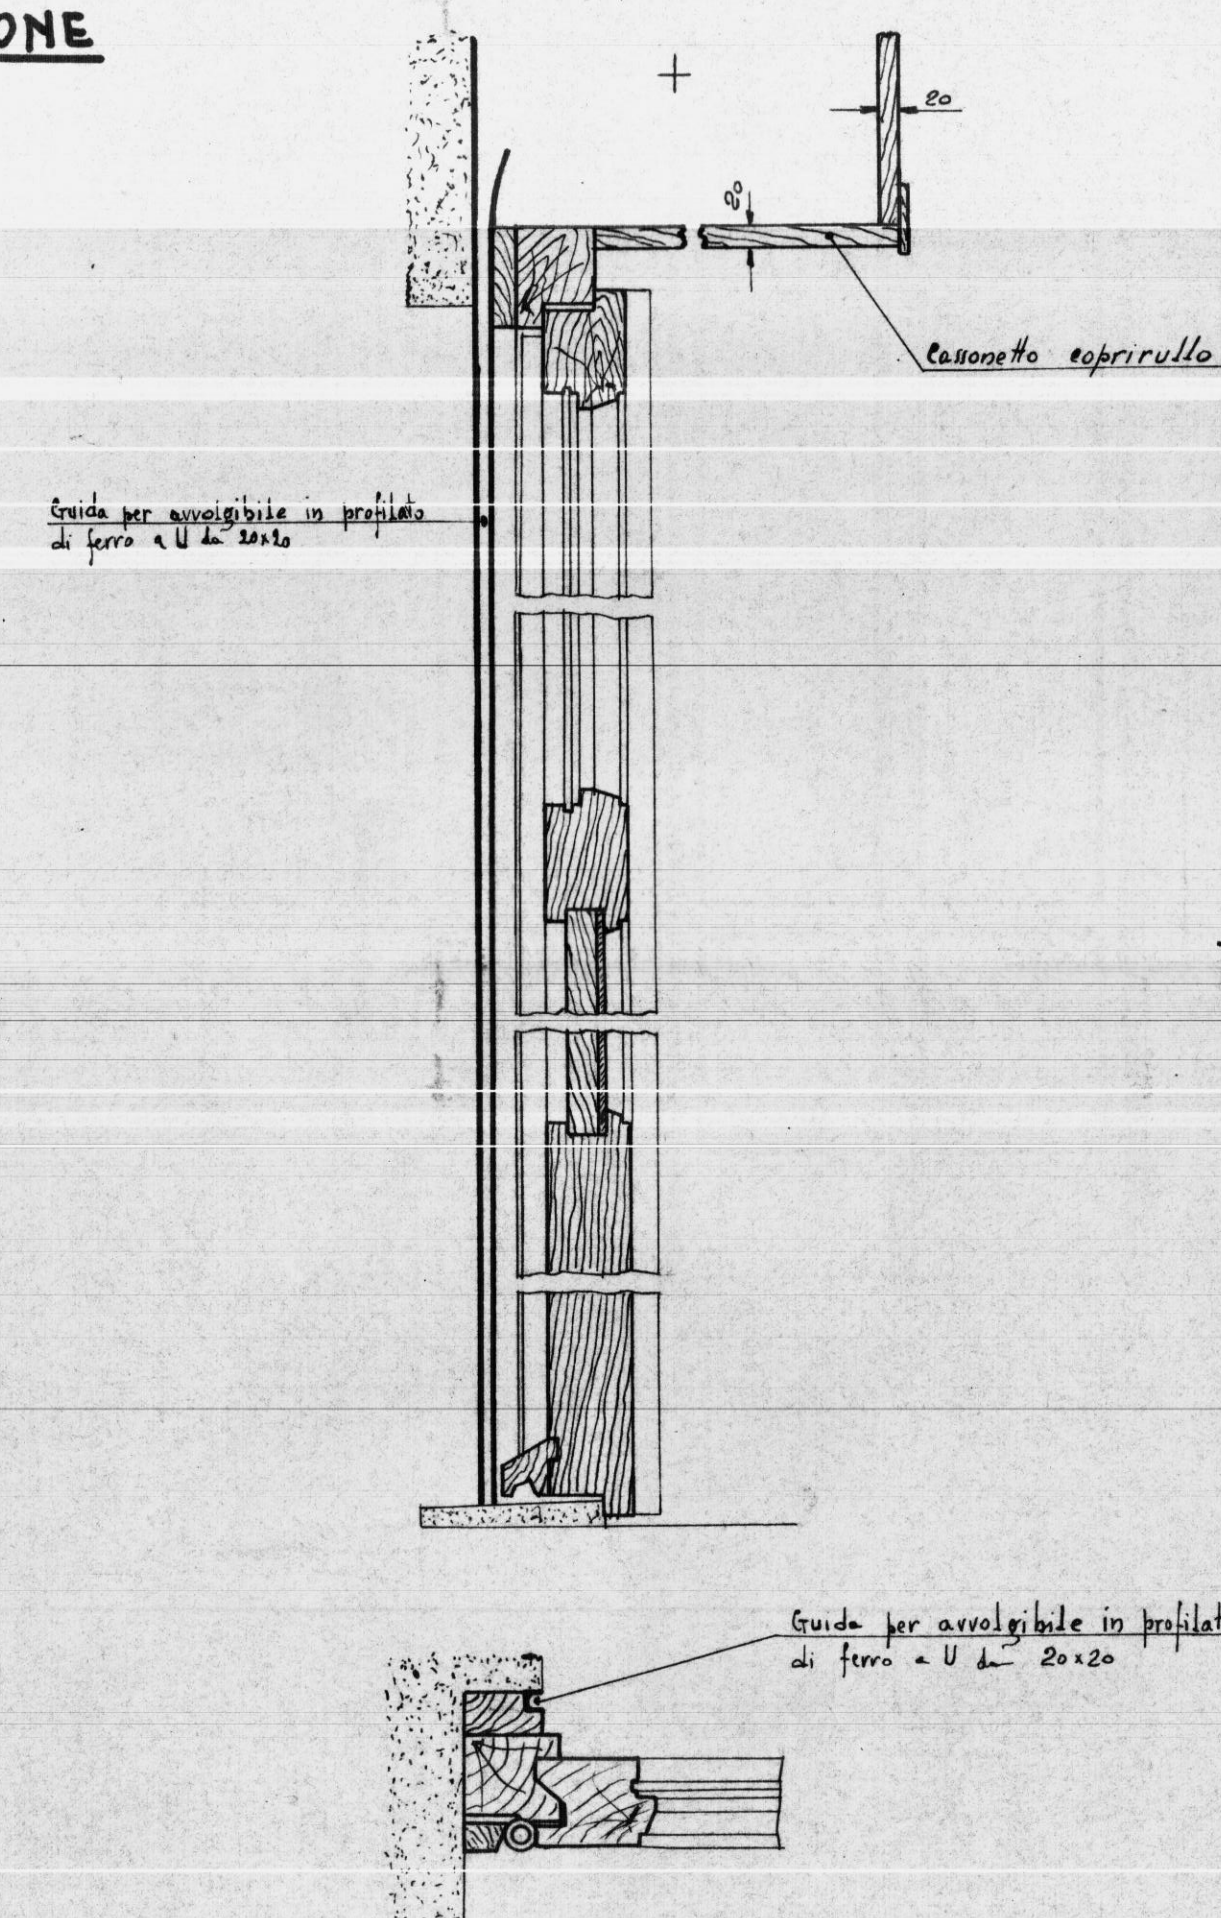


- TIPO SENZA SCURETTI CON PERSIANE AVVOLGIBILI-

PORTA DI ACCESSO AGLI APPARTAMENTI

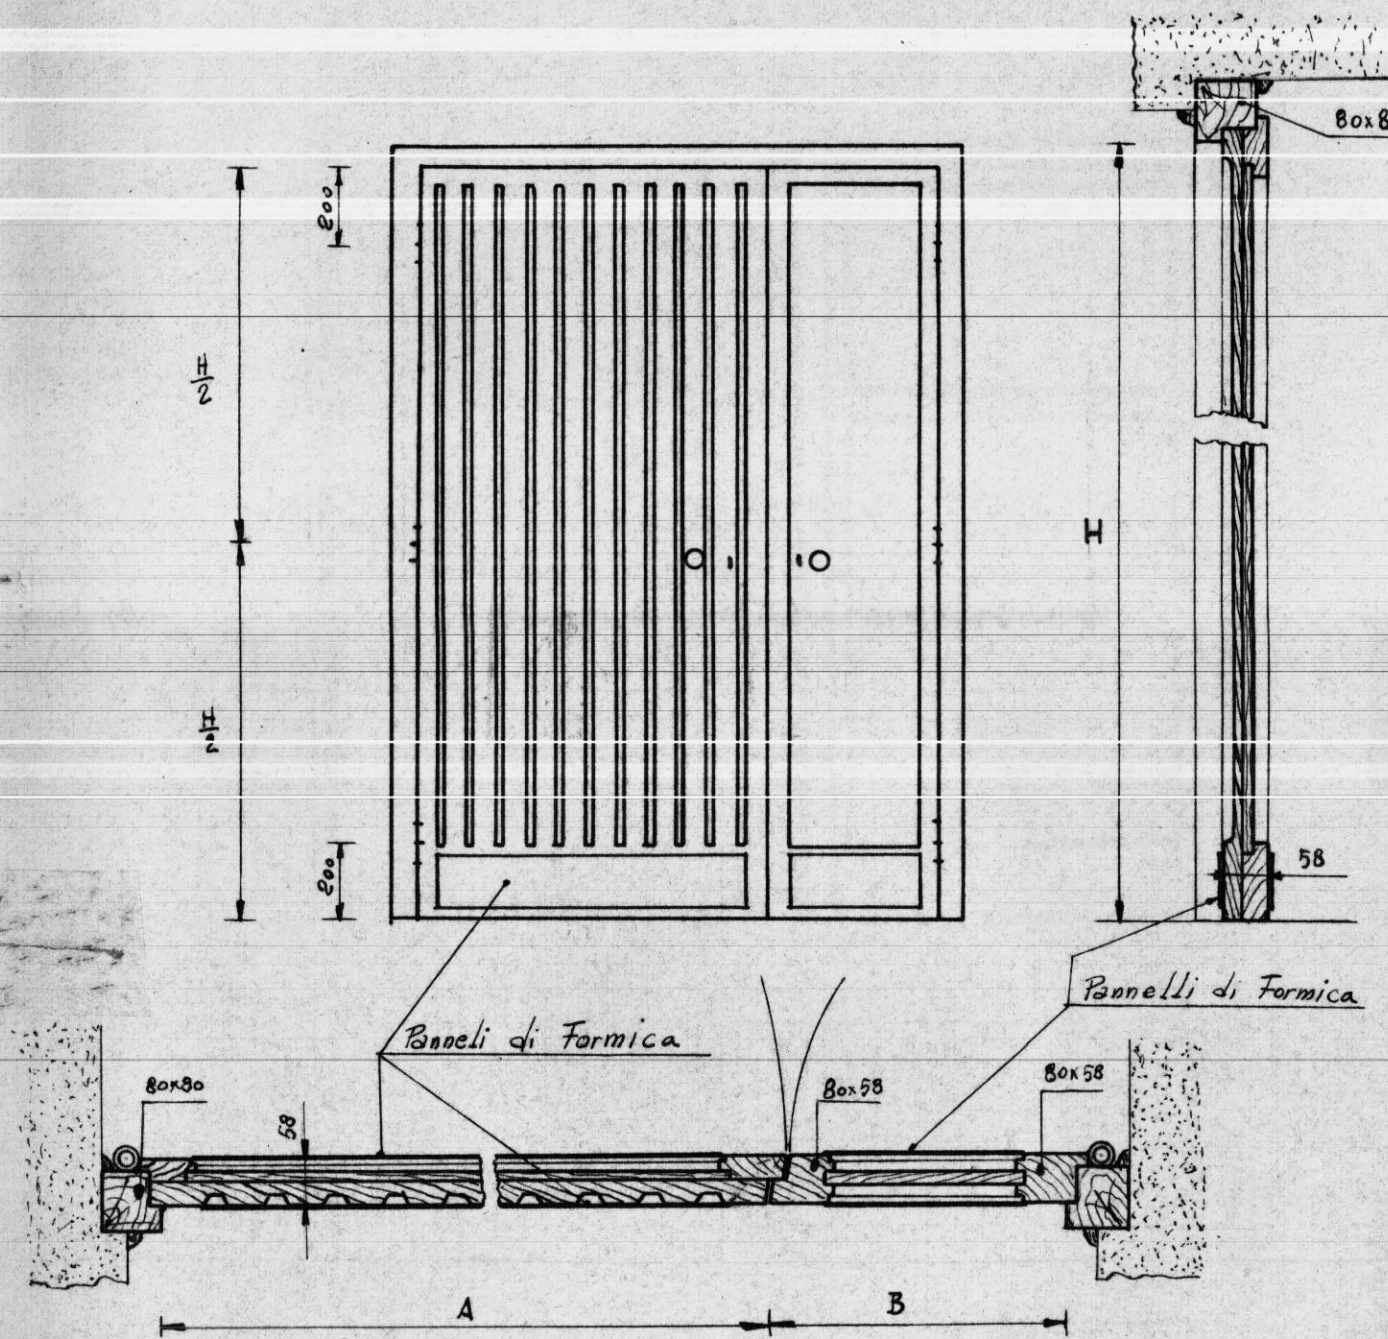

INDICAZIONE	
A	70
B	20
H	210

PORTA INTERNO APPARTAMENTO

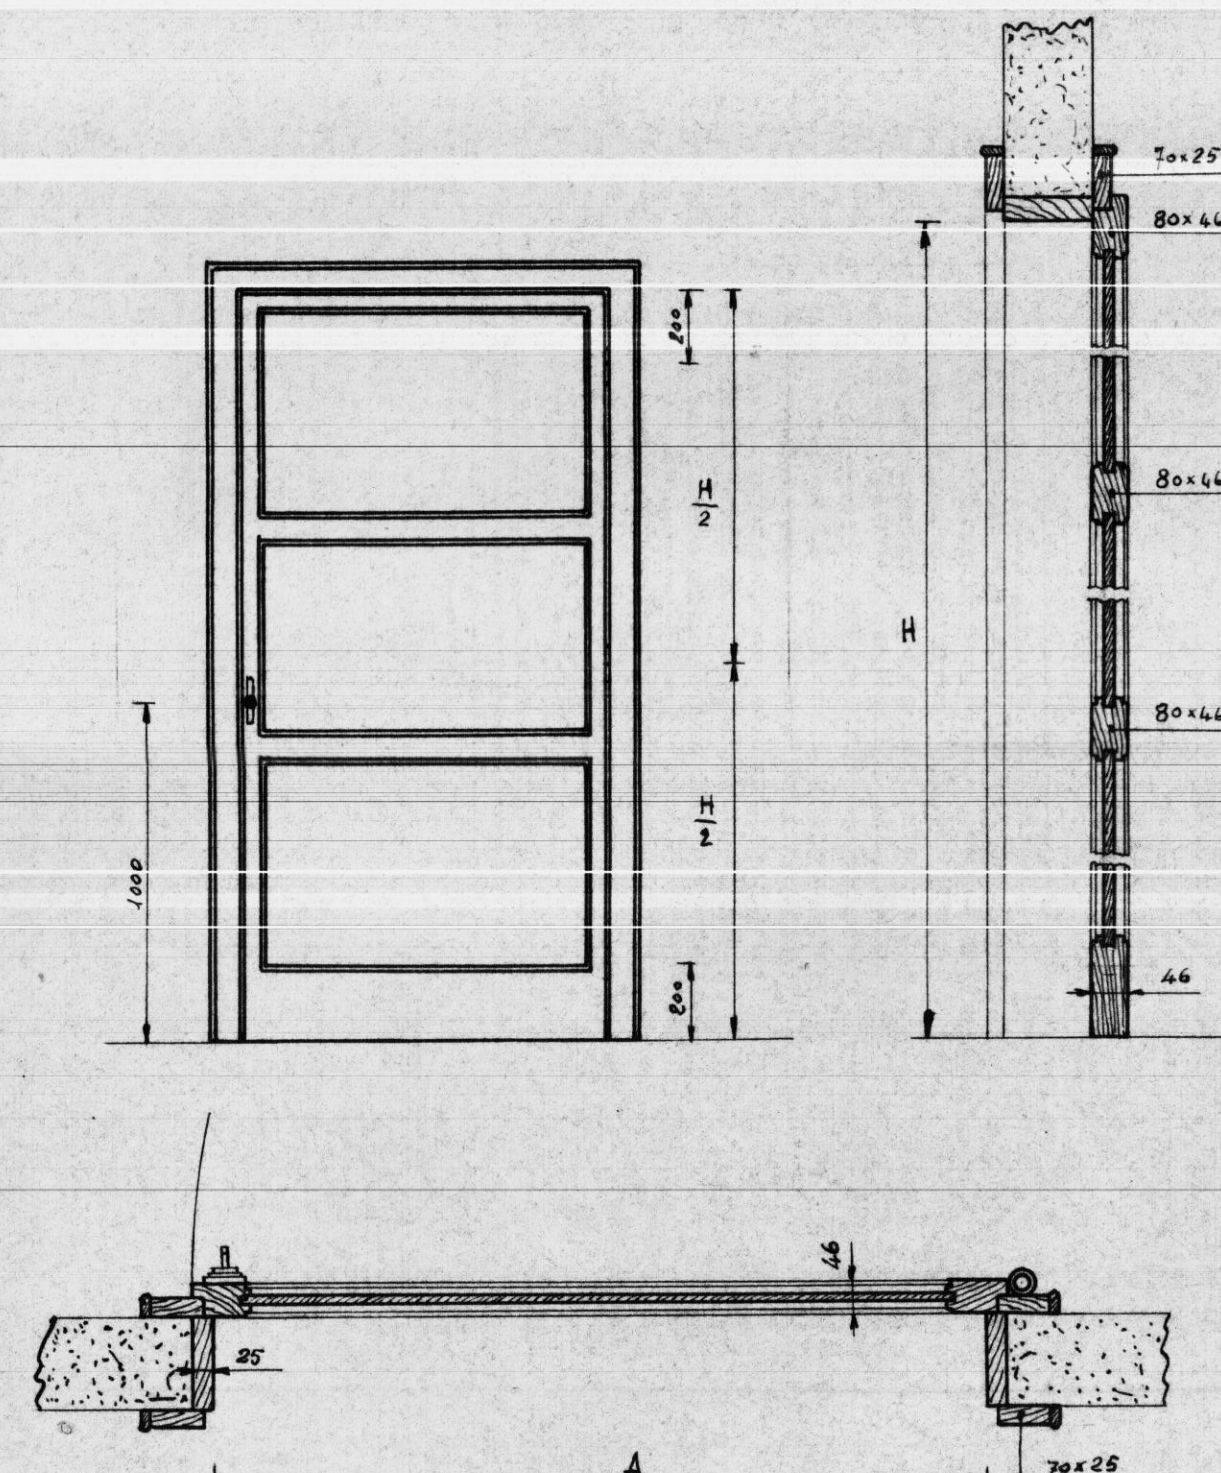

INDICAZIONE	A	H	A
TIPO A	1,20	2,10	9
TIPO B	0,80	2,10	24
TIPO C	0,70	2,10	18
CANTINTE	0,70	2,10	13