

Comune di FRANCAVILLA FONTANA

Provincia di BRINDISI

CANTIERE N. 12191

Fabbricato Unico: Palazzina A e B


Località- Contrada Peschiera

Via da denominarsi-neciv.

(a NORD di Piazza Marconi)

RISCATTO

SEZIONE AB

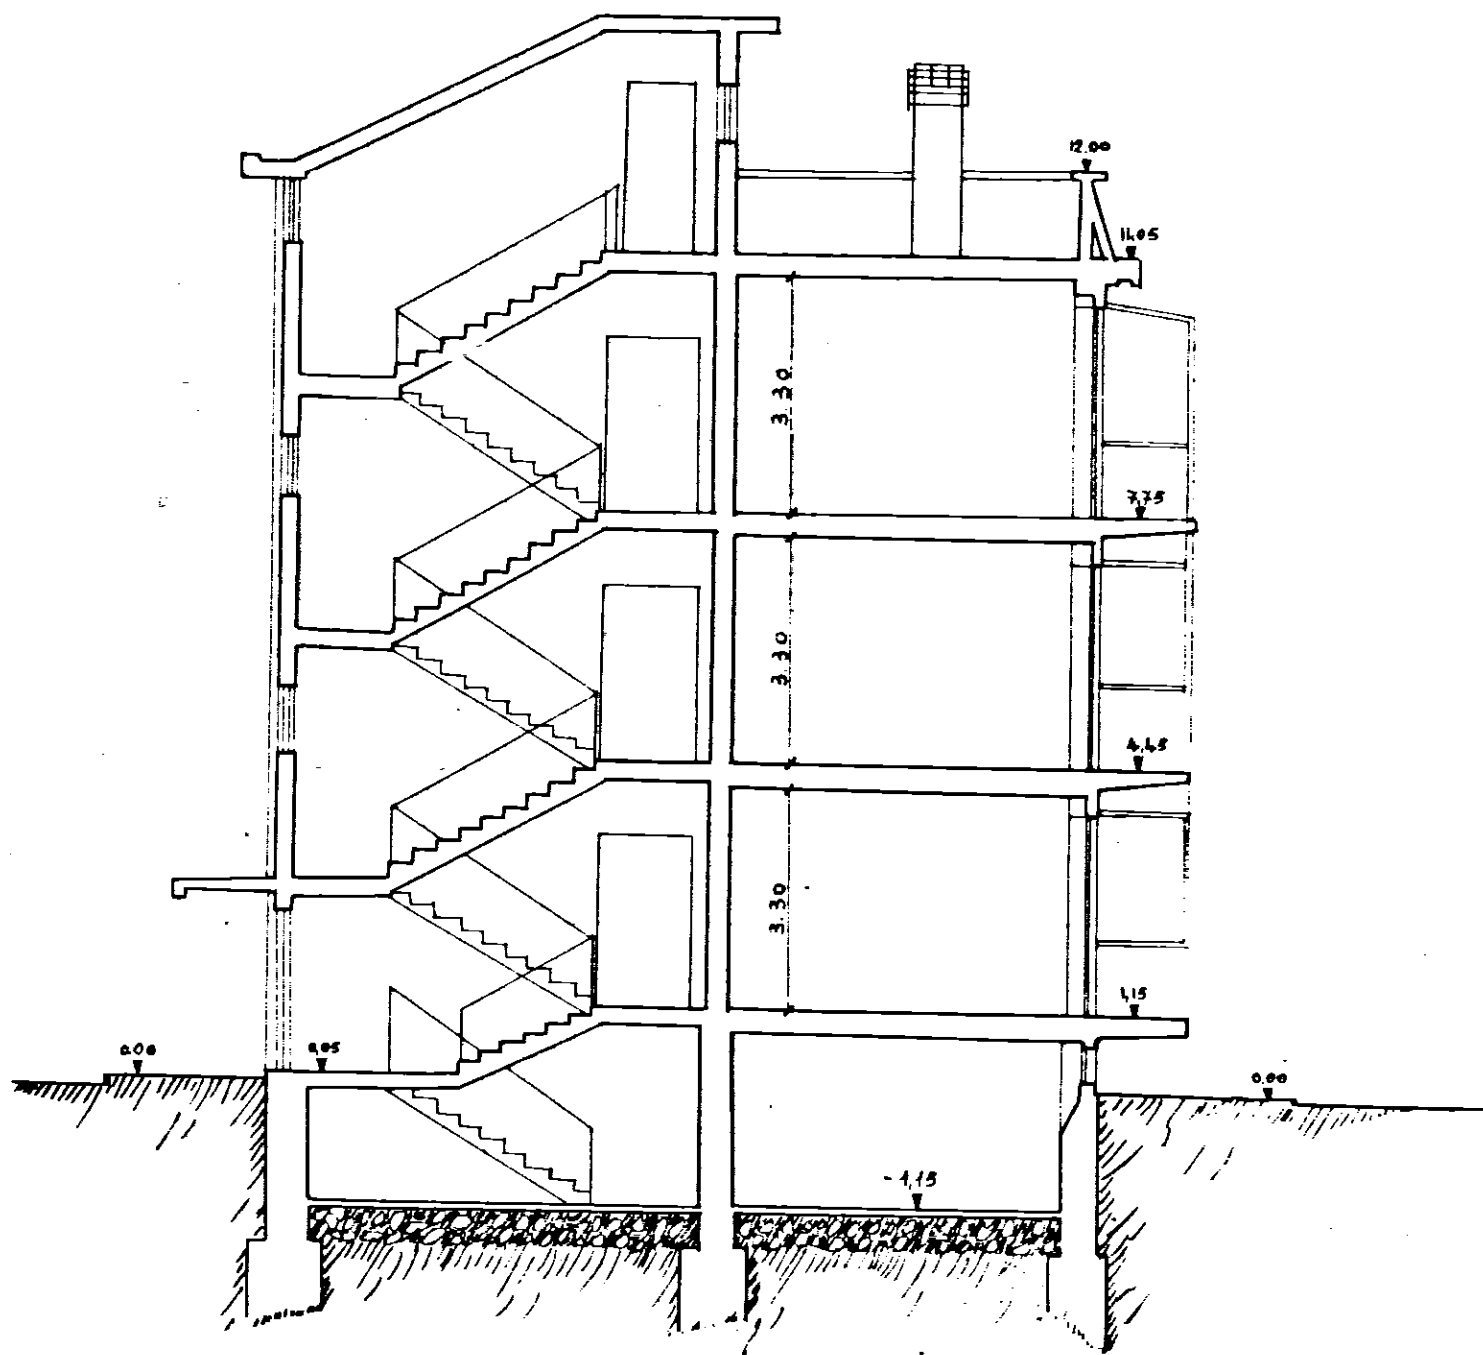

Data della compilazione MARZO 1960

Scala 1:100