



PROSPETTO



SEZIONE

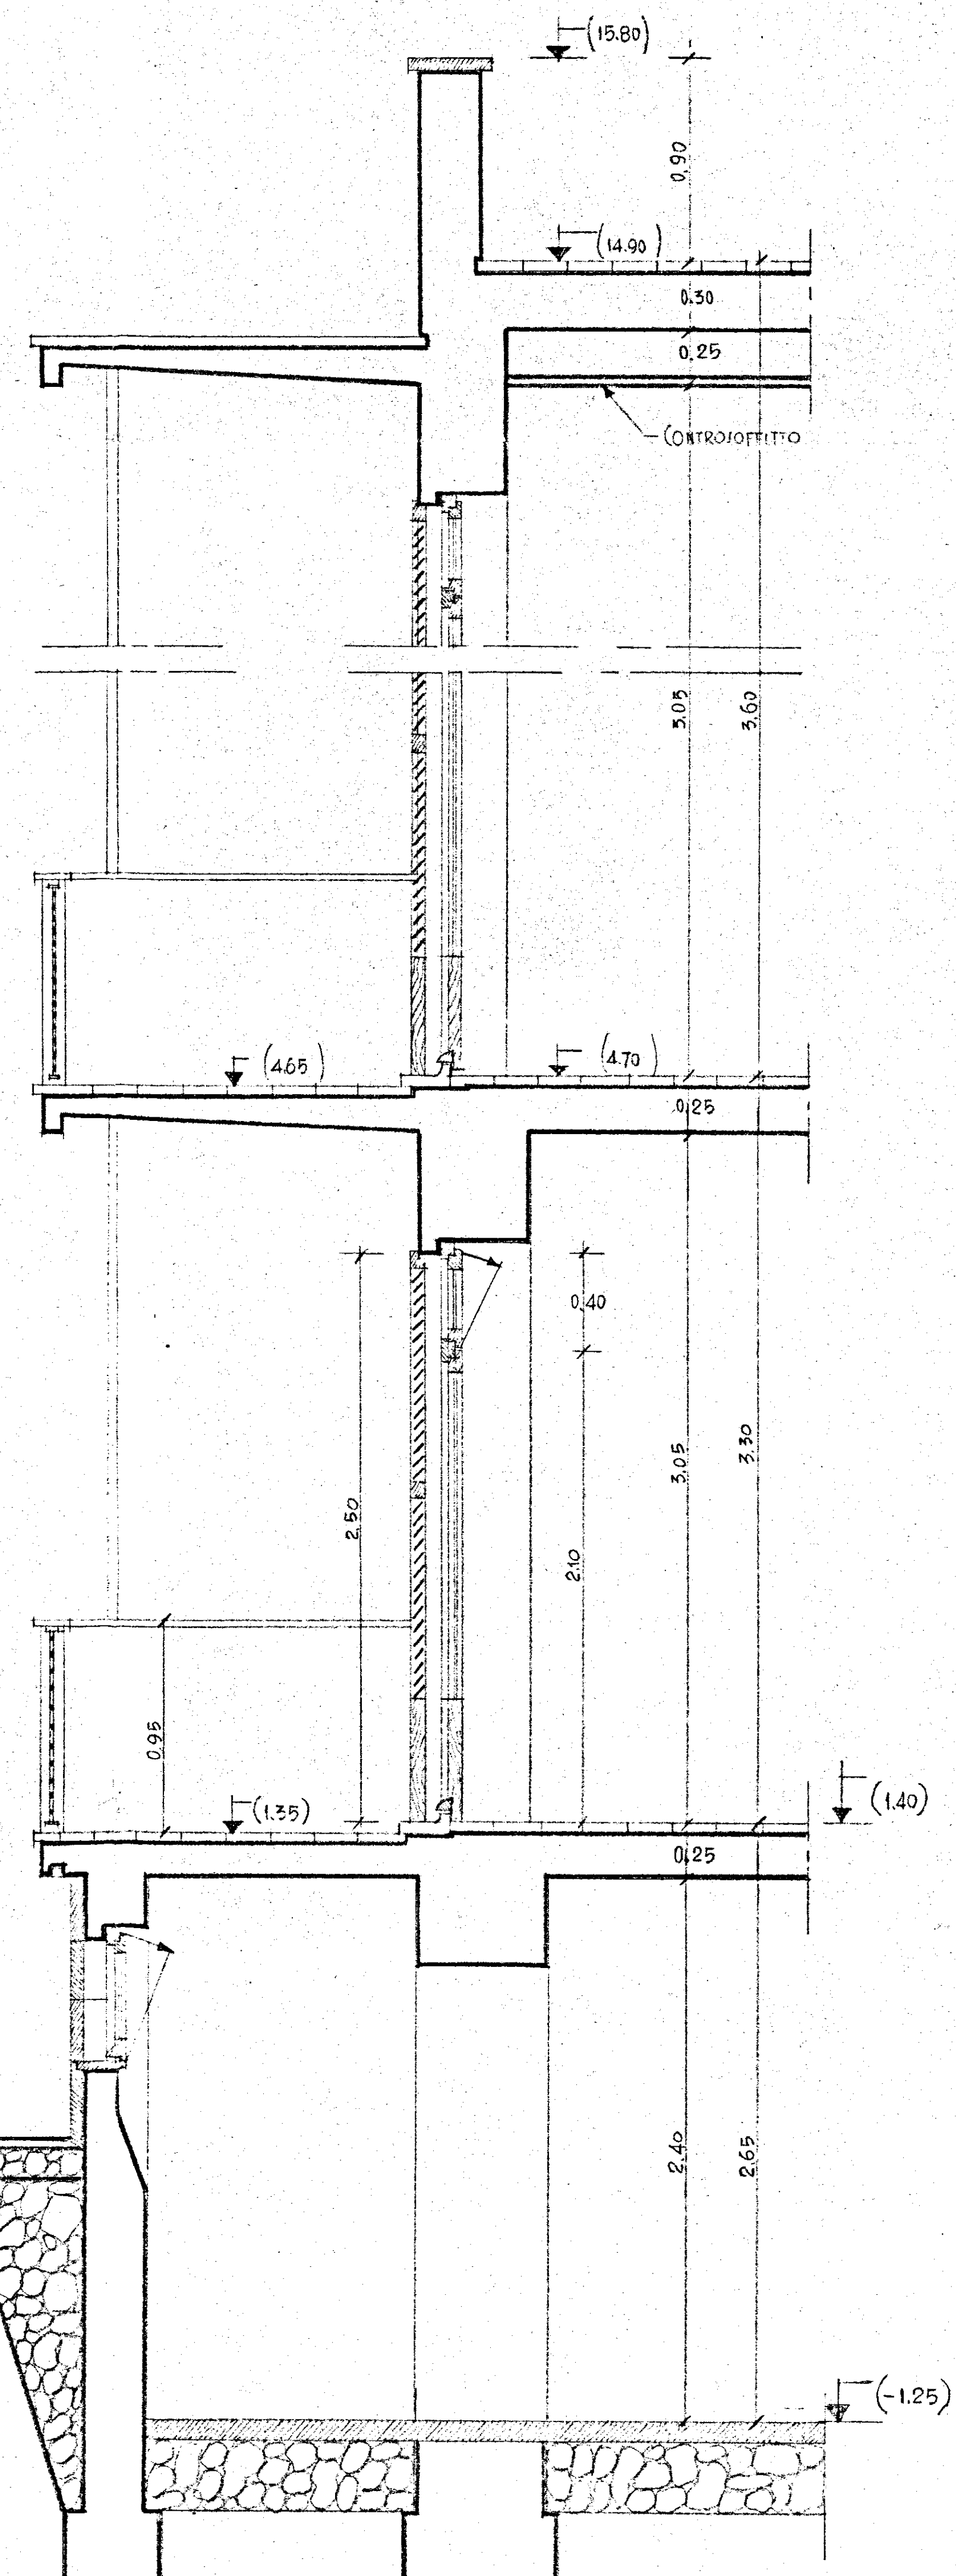

P I A N T A

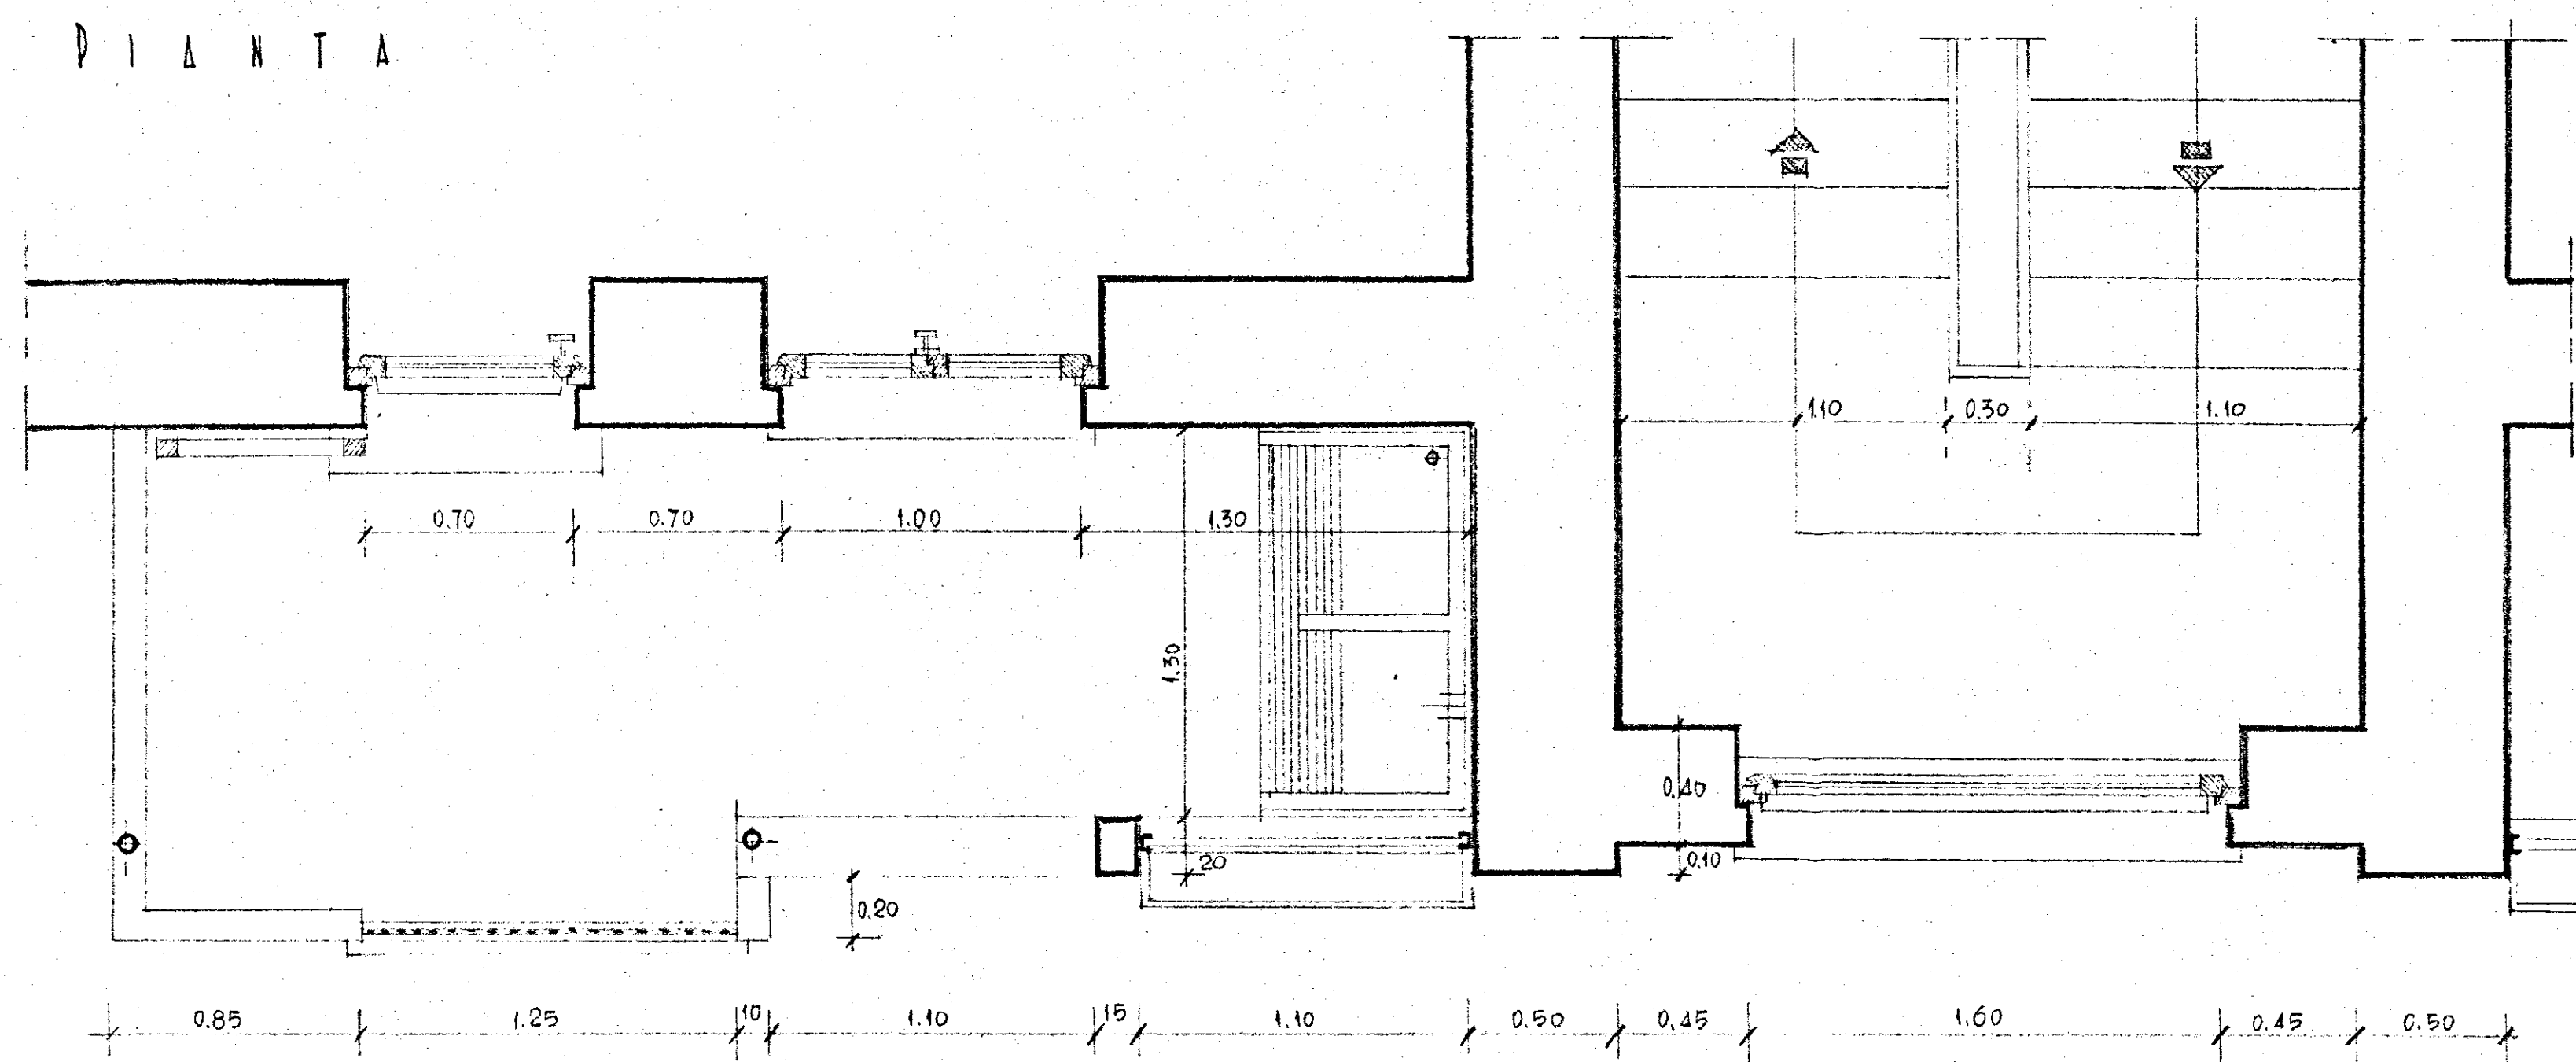

PROGETTO DI CASE IN BRINDISI
EDIFICIO - A -
PARTICOLARE PROSPETTO - RAPP. 1/20
PROETTO: DOTT. ARCH. COSTANTINO FORLEO - VIA CEFENIA - 52
R O M A