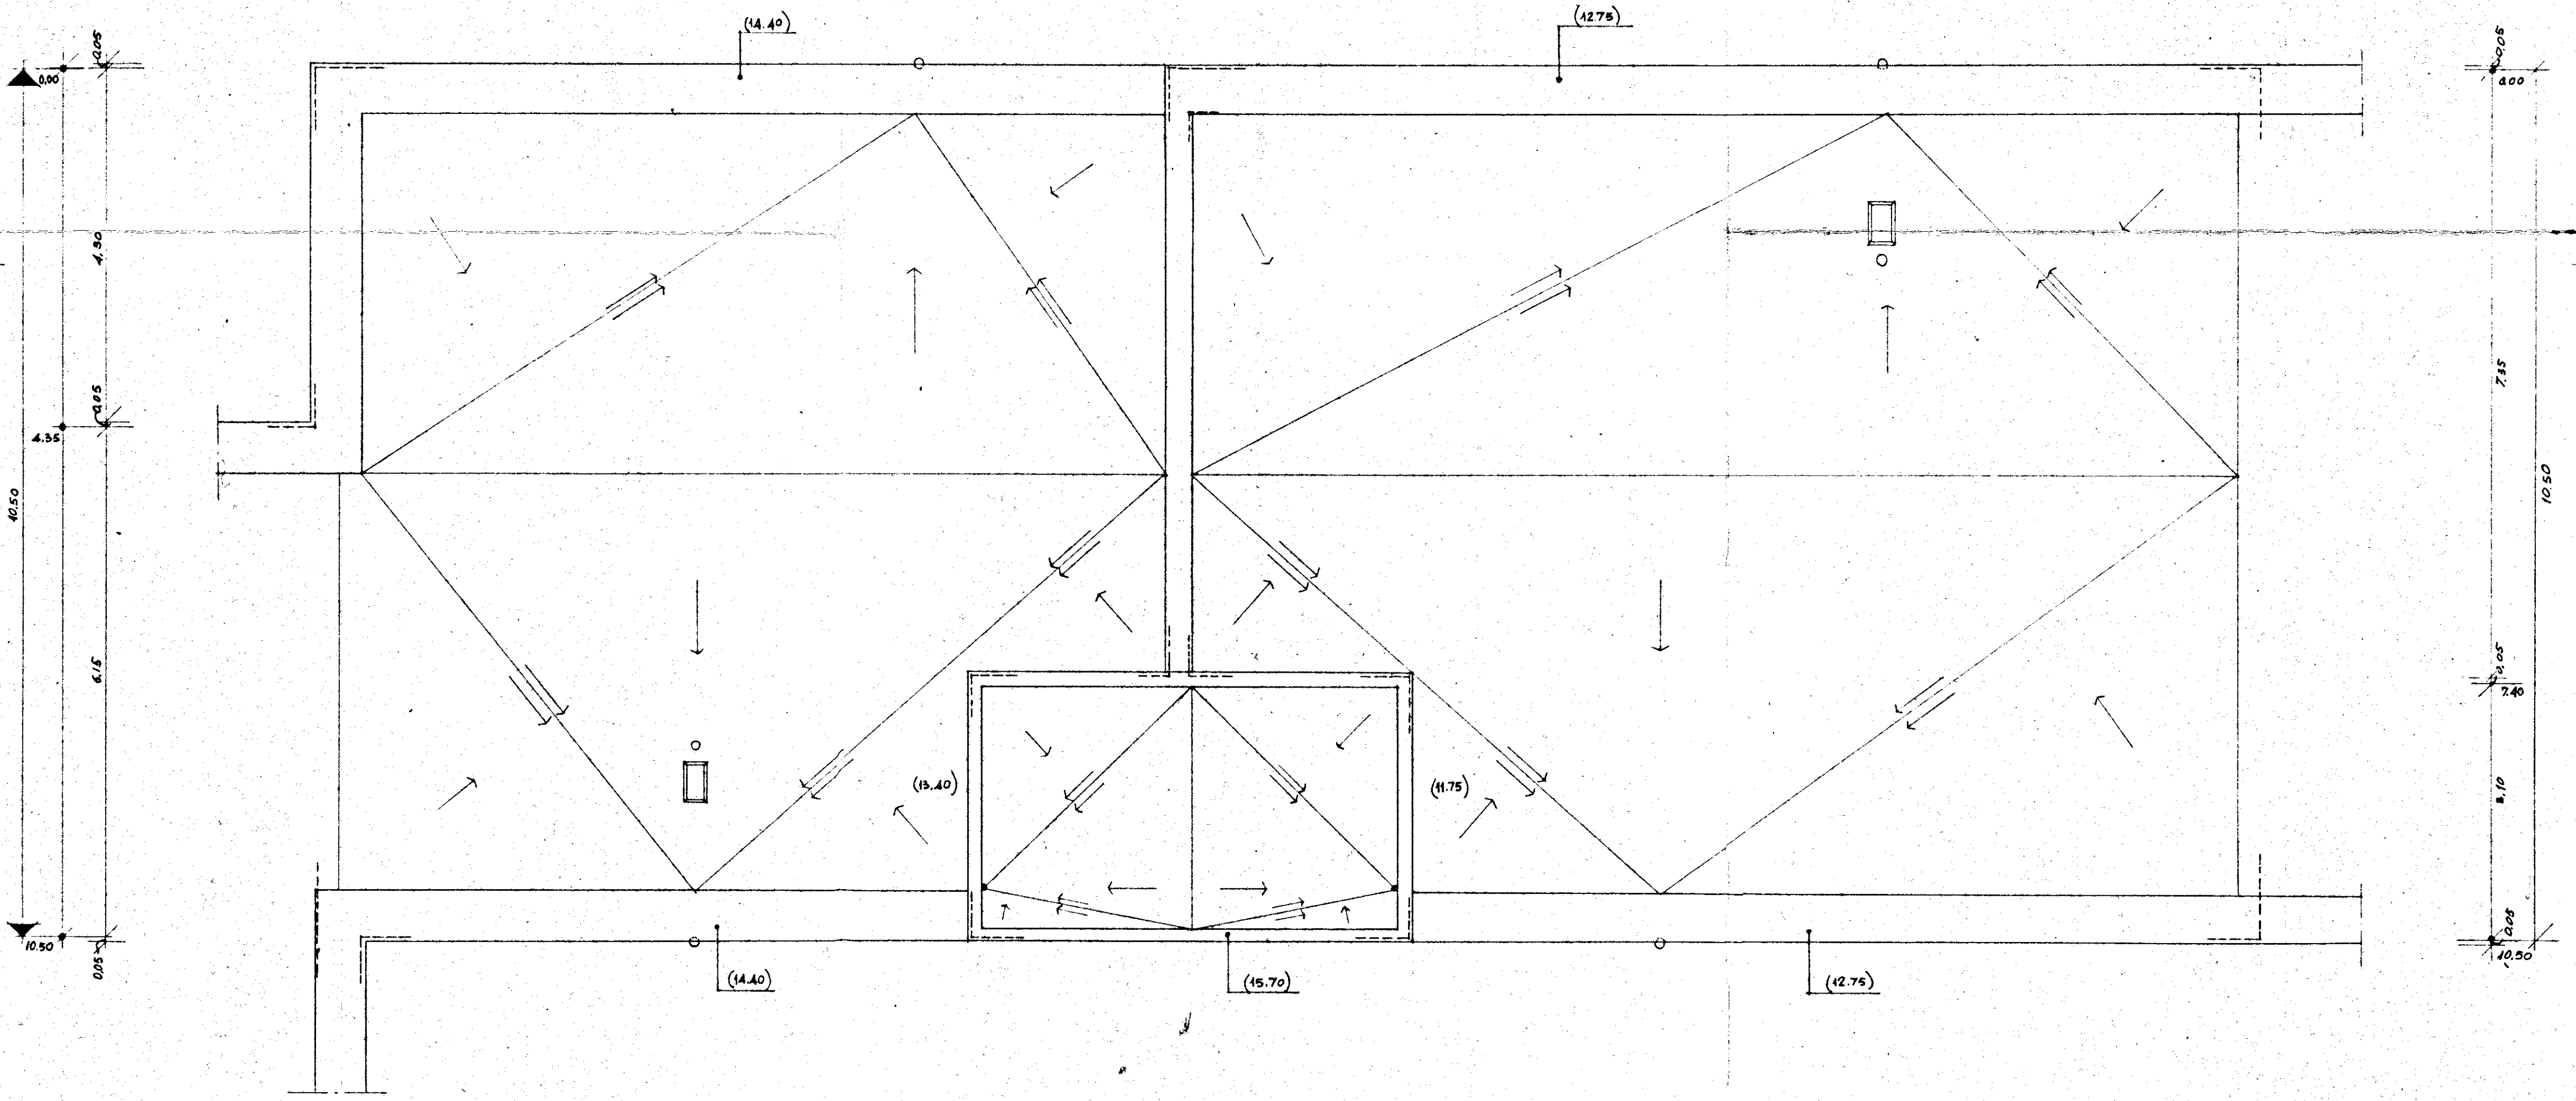
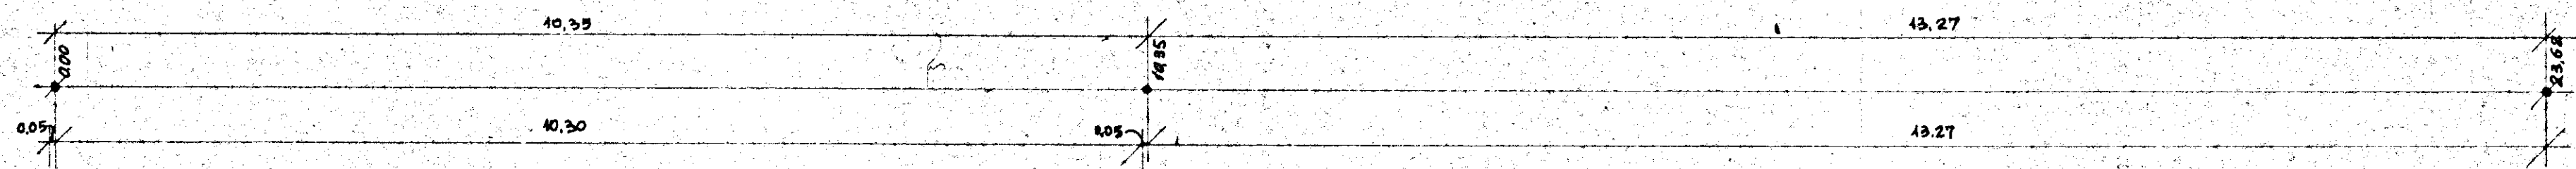


IL CAPO GRUPPO

GESTIONE INA CASA 2° SETTENNIO	GRUPPO ARCH. SPACCARELLI - A. BACCIN - BRUNO - DONI - C. BACCIN	DIS. N° 6697
CASE IN CEGLIE MESSAPIO	nucleo 1° edificio C n. 11.12	TAV. 3° SERIE 241
STAZIONE APP. I.A.C.P. BRINDISI	PIANTA DELLE COPERTURE RAPP. 1:50	ROMA 4 LUGLIO 1959