
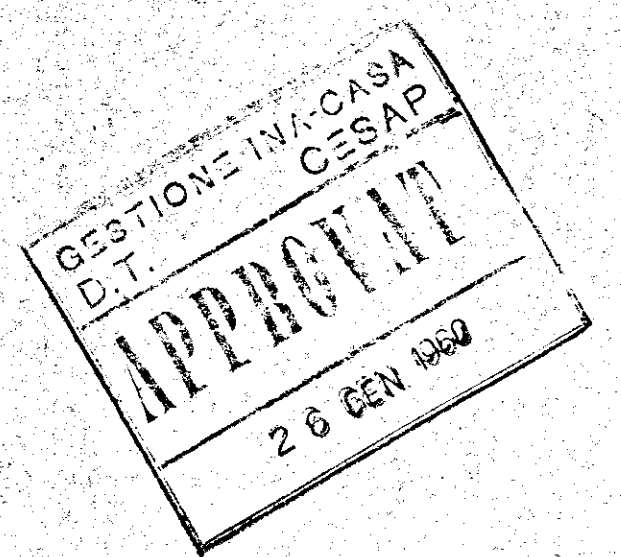
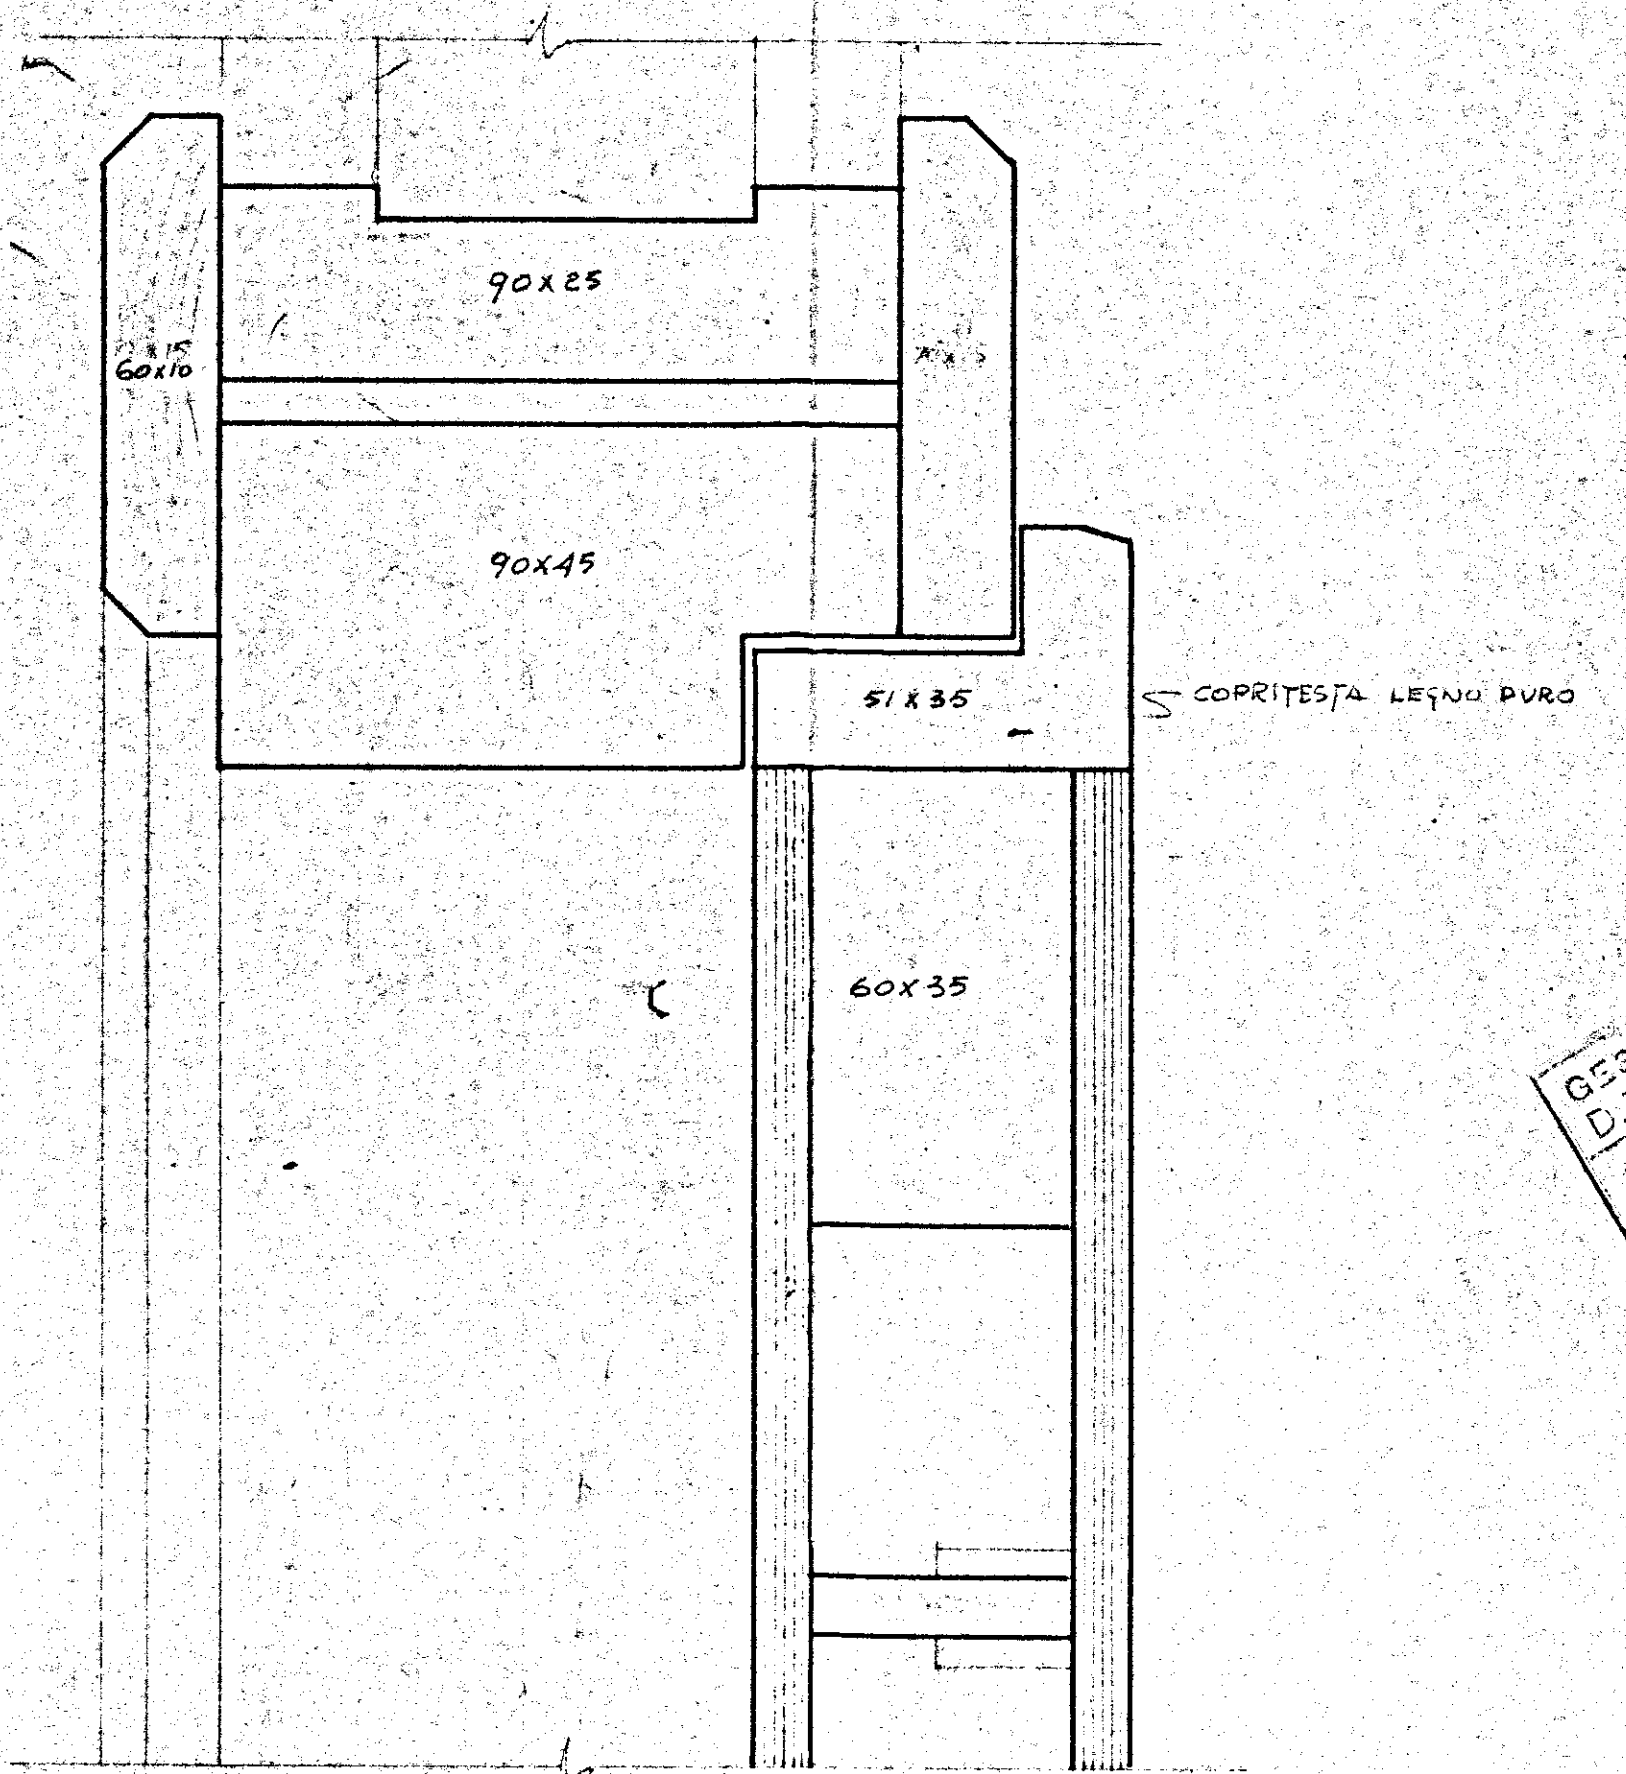
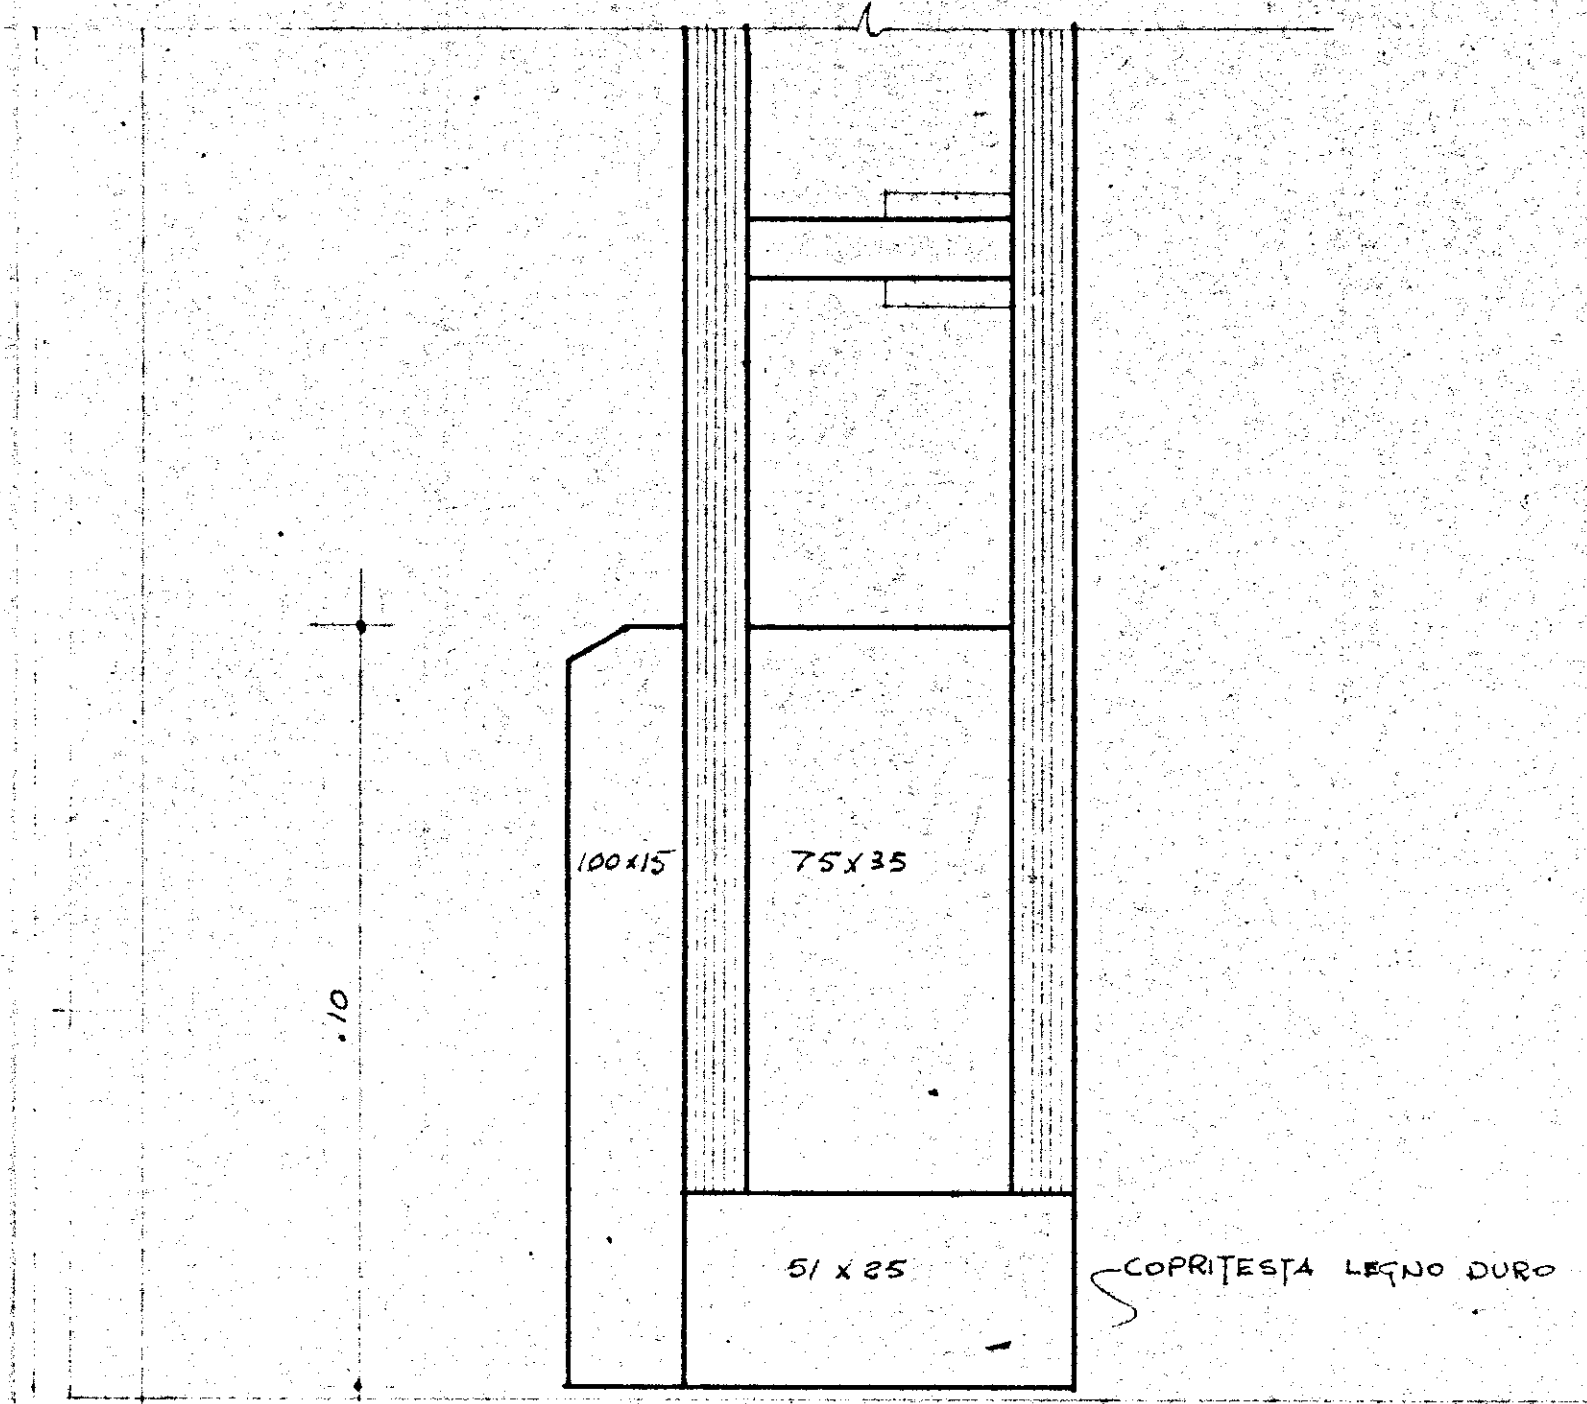
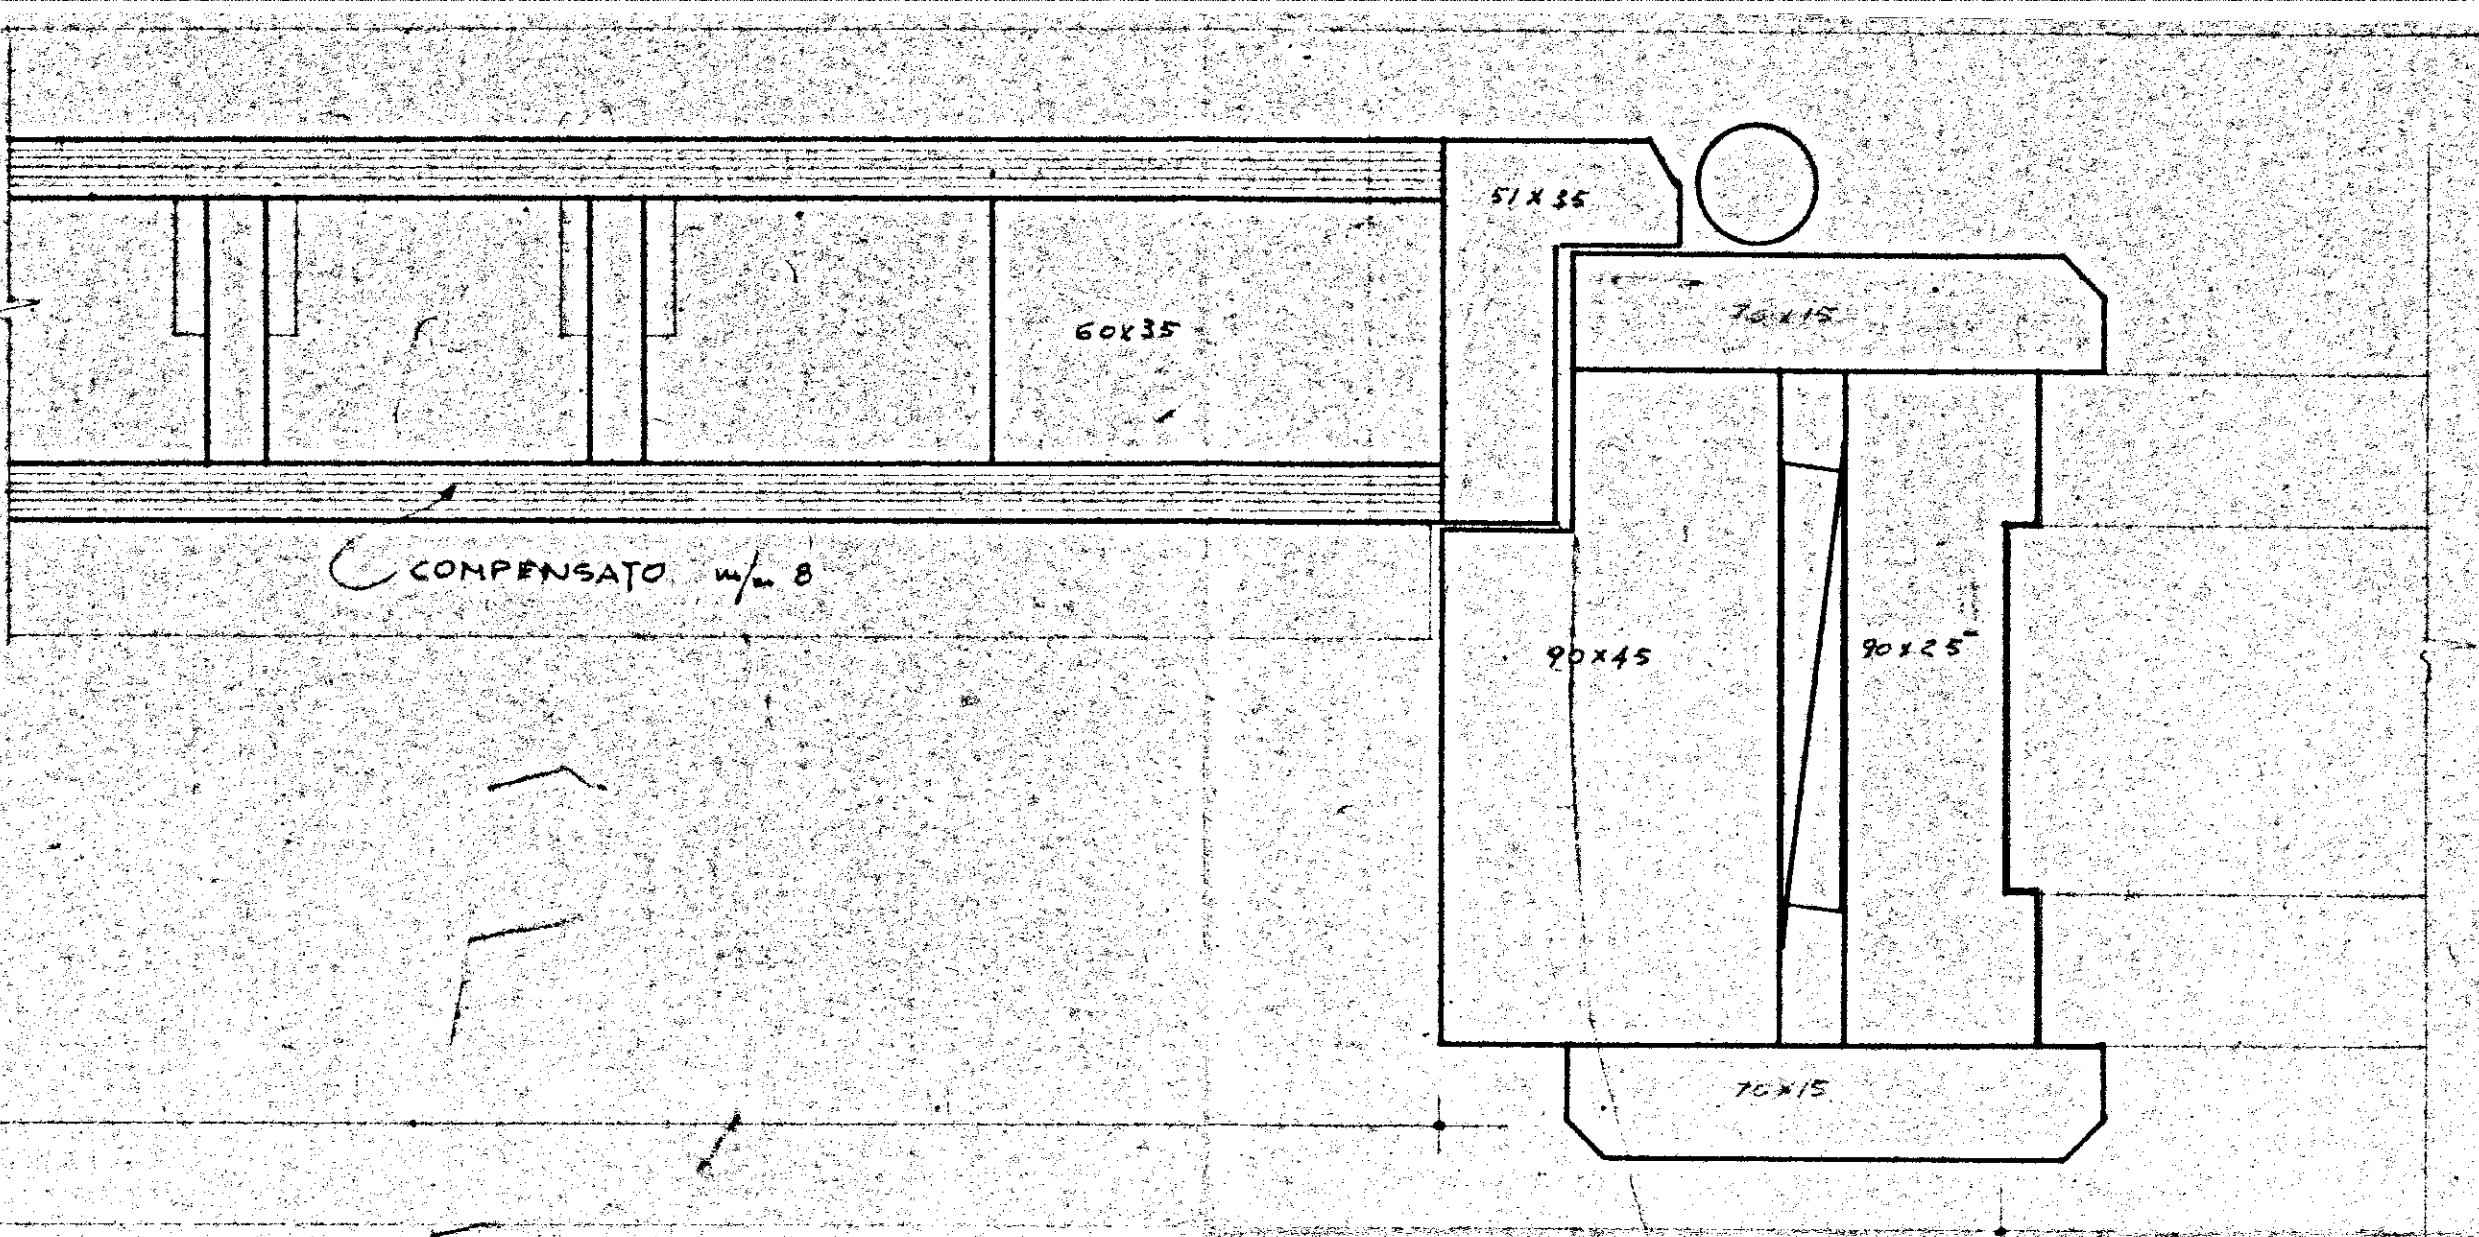
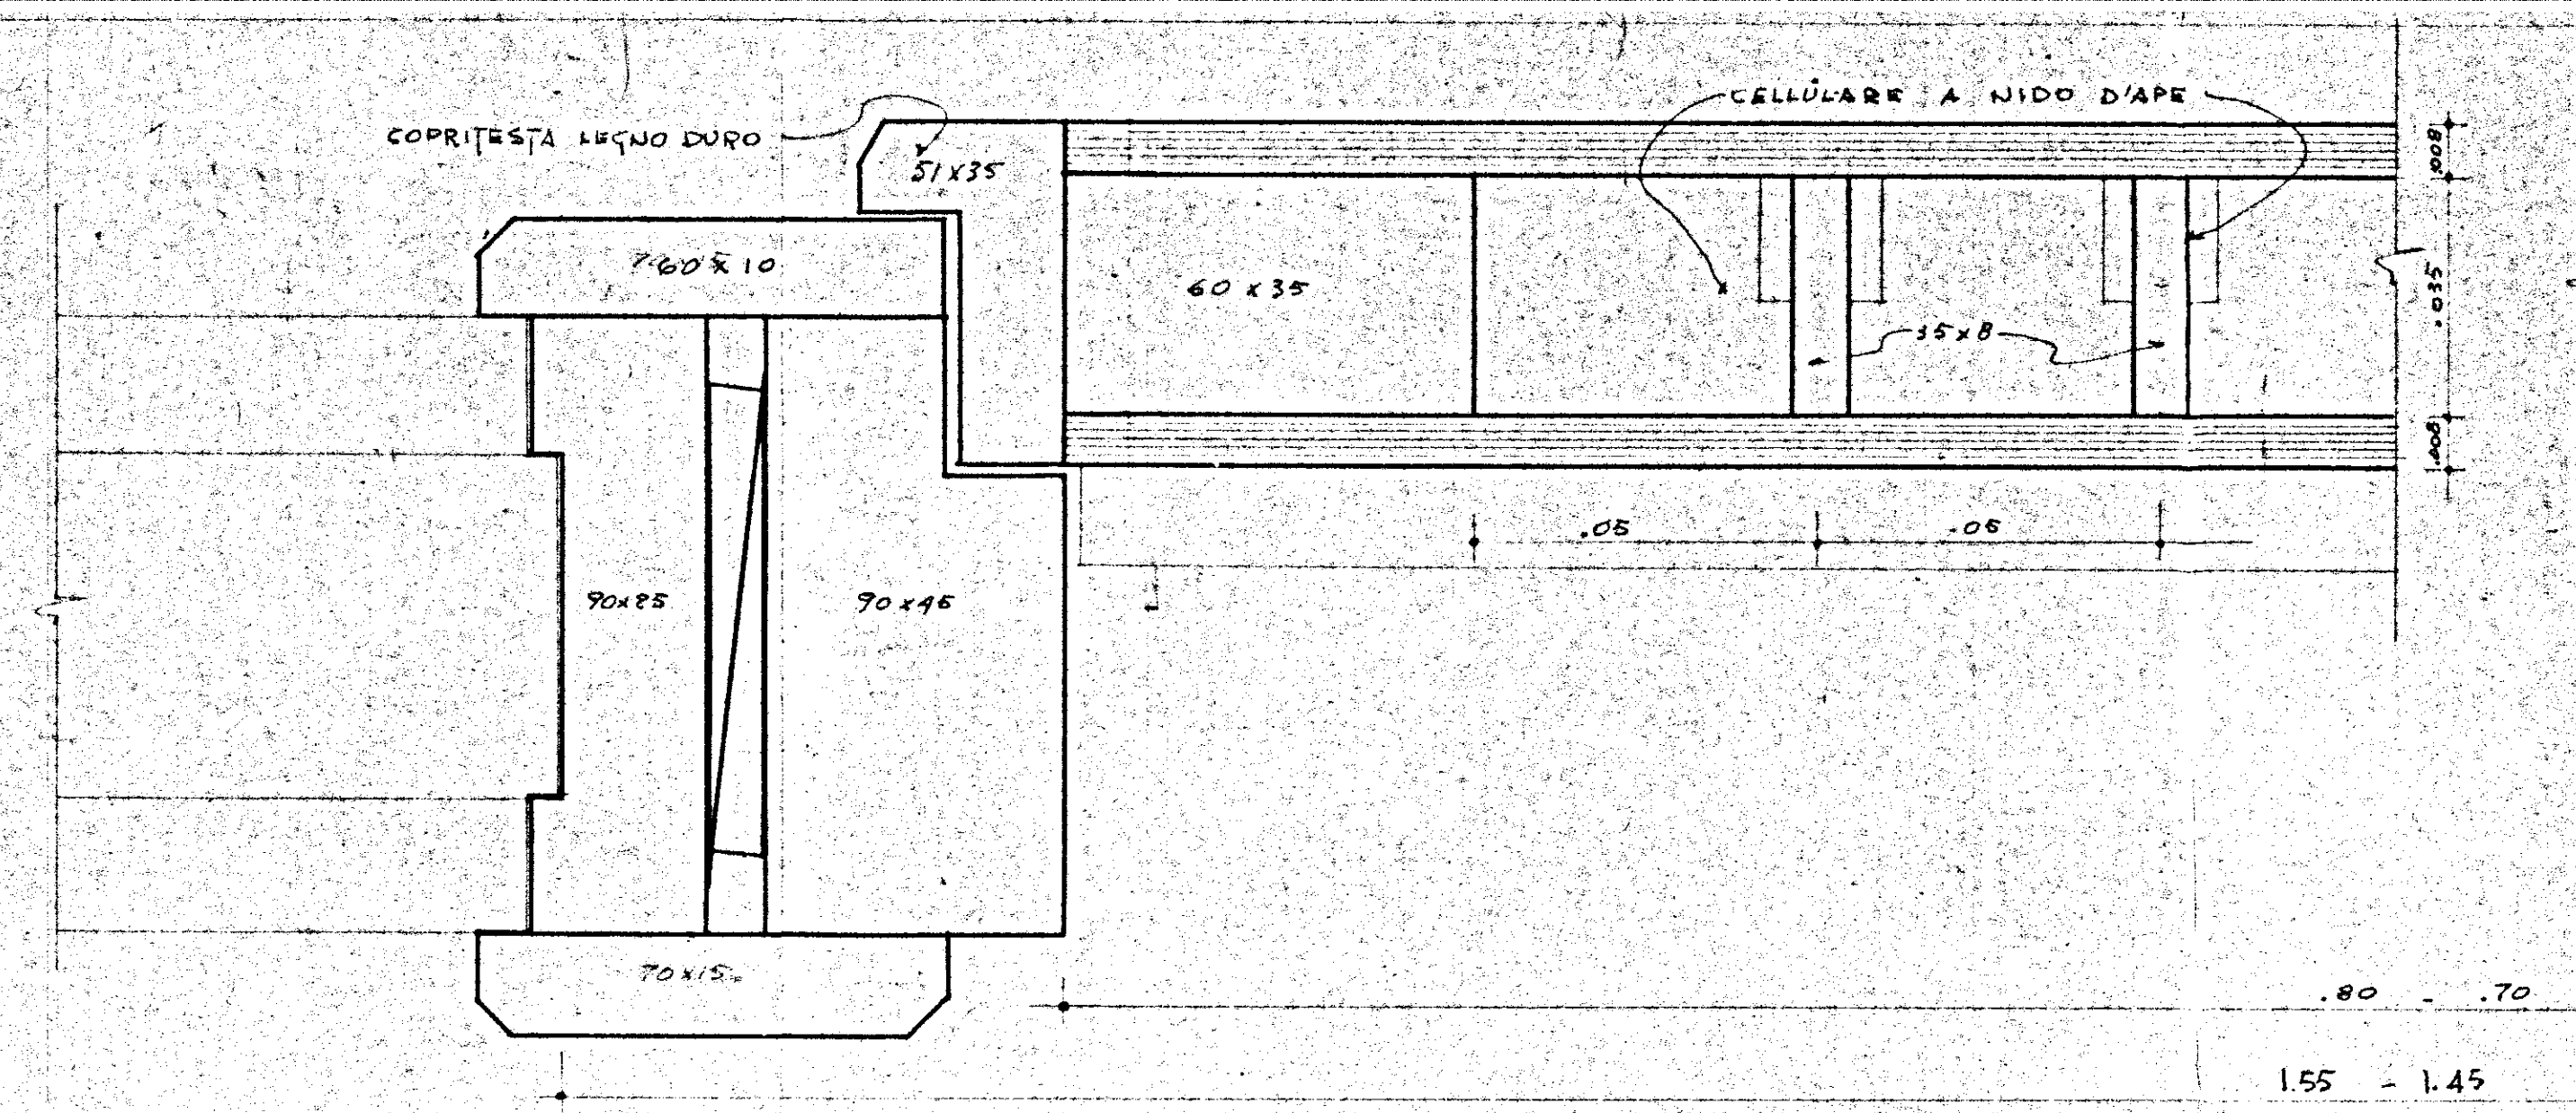
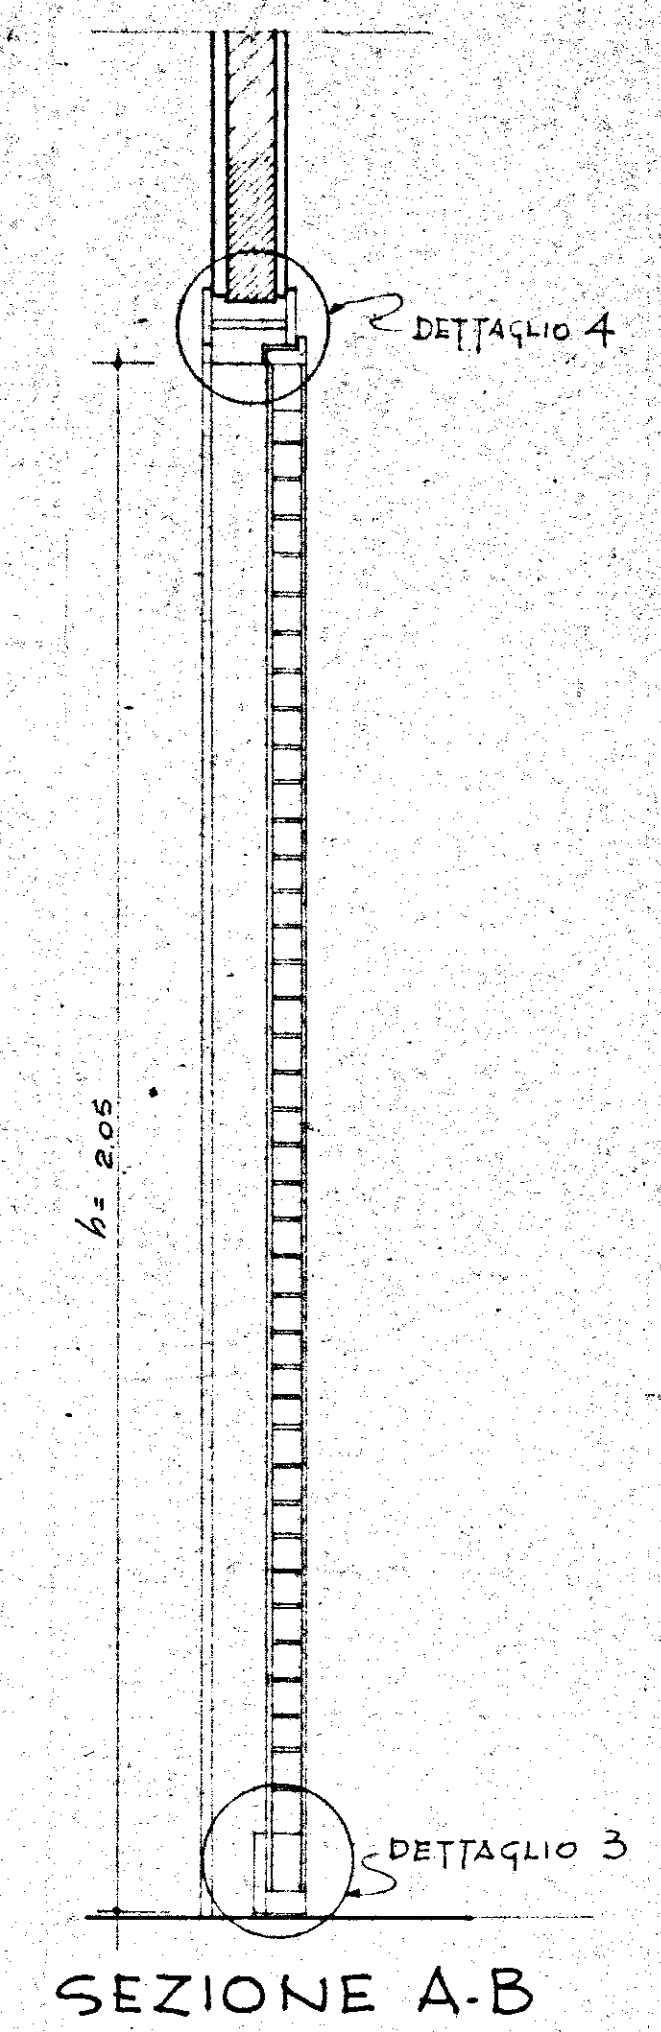


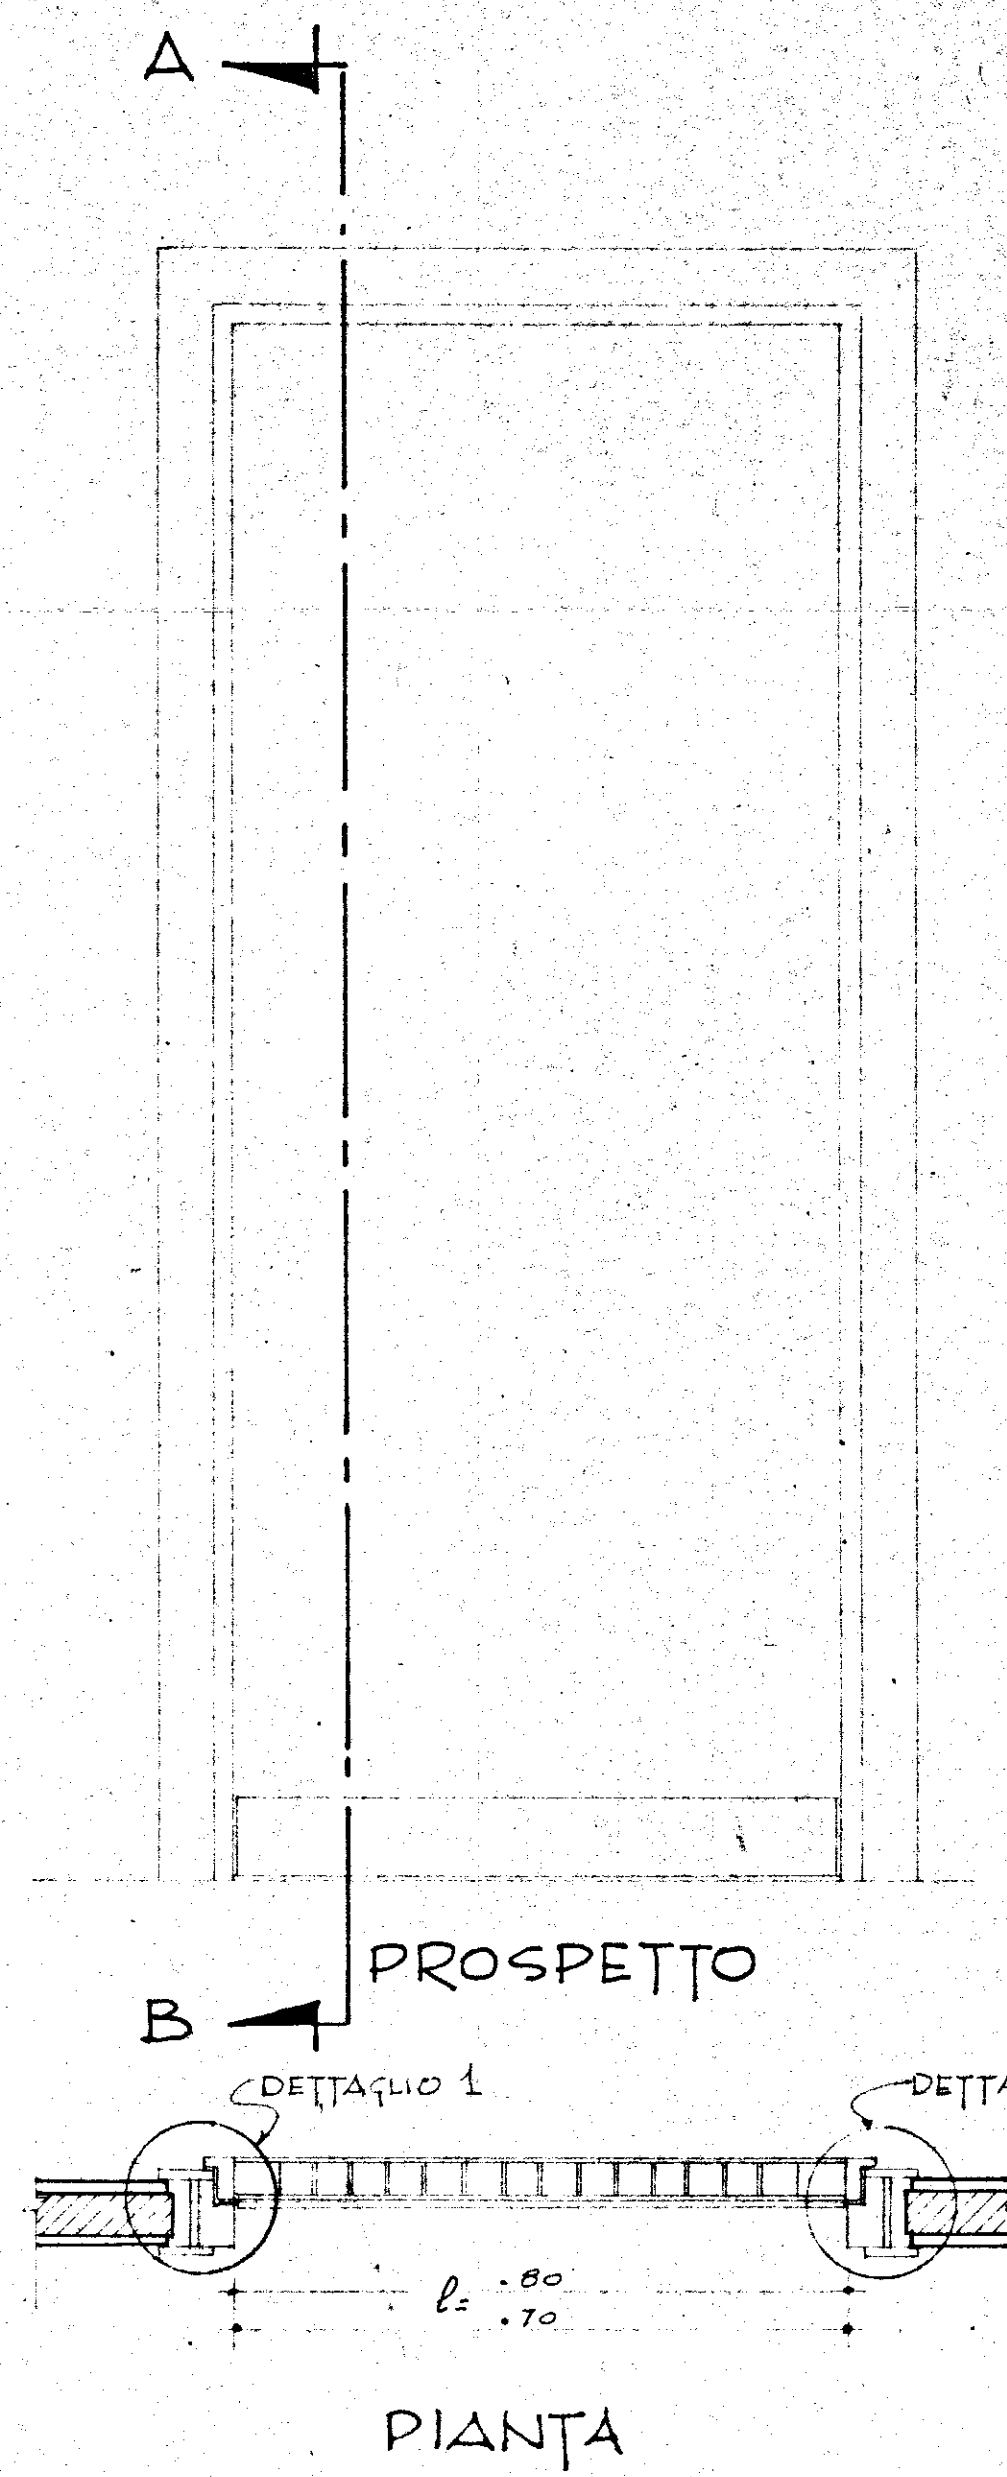

GESTIONE IN CASA CESAP  
 20 SETTEMBRE  
 CASE IN MESSAGNE  
 STAZIONE APP. I.A.C.P.  
 BRINDISI

GRUPPO ARCH. SPACCARELLI - A. BACCIN - BRUNO - DONI - G. BACCIN  
 ed. A.B.C.D.E.F. G.H.I.  
 n. 1.....29  
 PARTICOLARI PORTA TIPI P e P<sub>i</sub>  
 RAPP. 1:10 e 1:1

DIS. N° 6793  
 TAV. 26  
 SERIE 243  
 ROMA  
 10 AGOSTO 1959