


1/e
ISTITUTO AUTONOMO CASE POPOLARI
PER LA PROVINCIA DI BRINDISI

COSTRUZIONE DI N° ABITAZIONI PER
LAVORATORI AGRICOLI DIPENDENTI
IN LATIANO.


PROSPETTI e SEZIONE
Scala 1:100

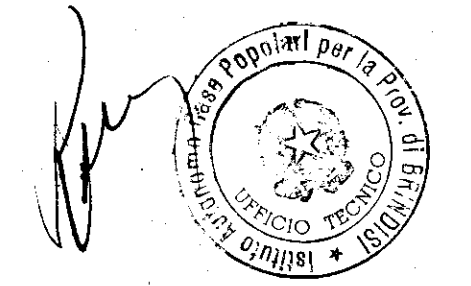


PROSPETTO ANTERIORE



PROSPETTO POSTERIORE

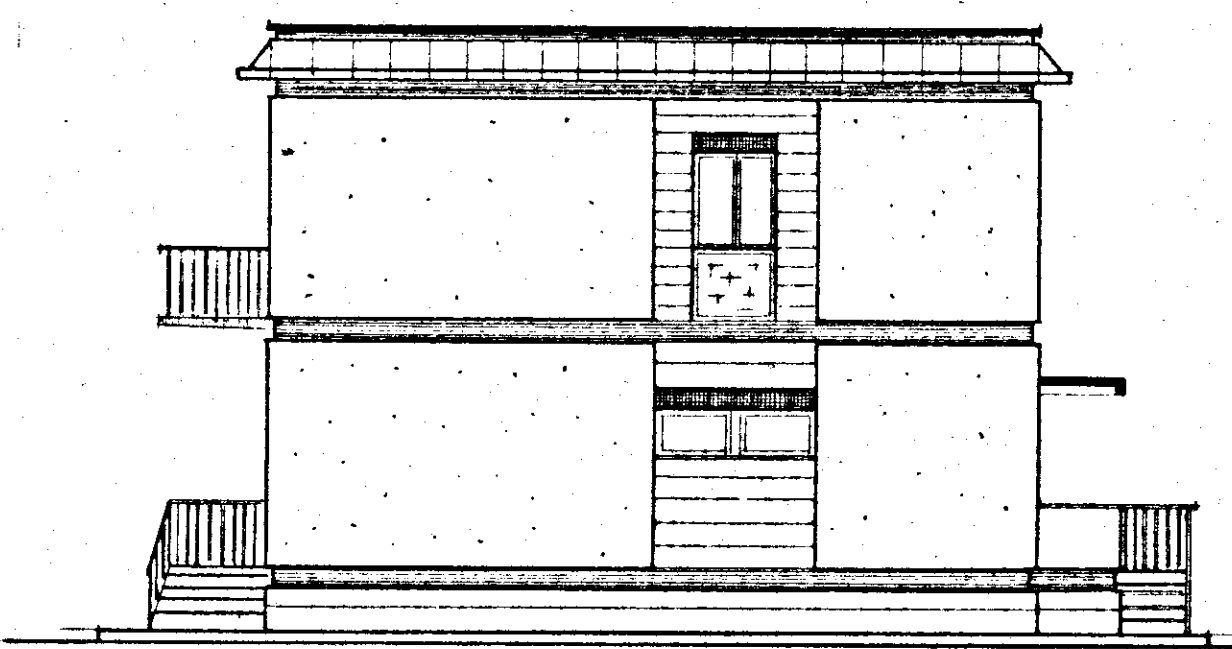

TESTATA A-D

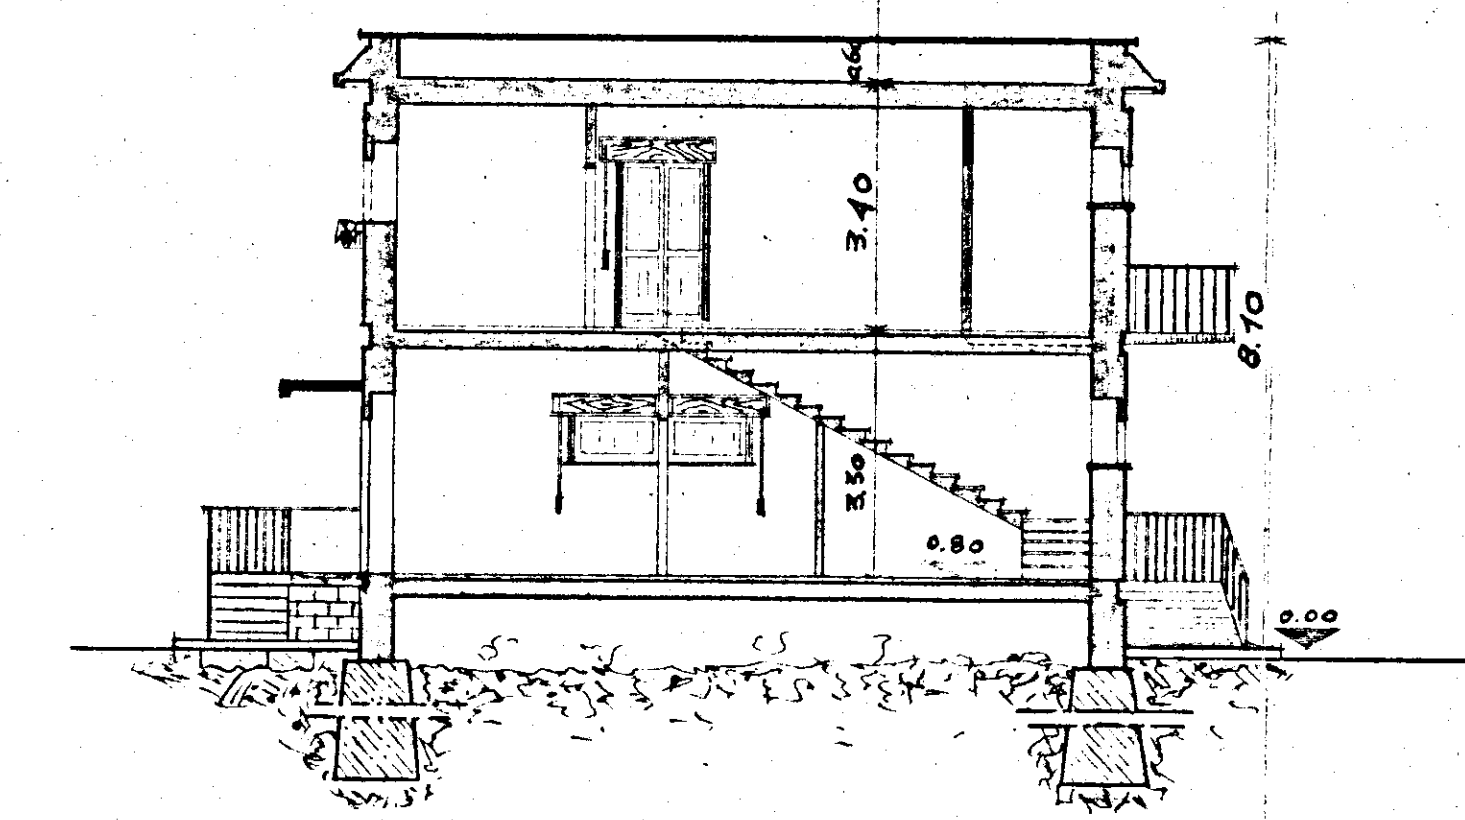

SEZIONE E-E'