-ISTITUTO AUTONOMO PER LE CASE POPOLARI DELLA PROVINCIA DI BRINDISI-	
LEGGE 5/8/1978 n. 457	PROGRAMMA ESECUTIVO DI INTERVENTO n. 001/86/I
APPALTO-CONCORSO PER LA PROGETTAZIONE E LA COSTRUZIONE DI EDIFICI RESIDENZIALI IN BRINDISI (RIONE PERRINO) PIANO DI ZONA 167	SCALA 1:50
COMPARTO B LOTTI 1-2-3-4	DATA FEBBRAIO '87
OGGETTO: SEZIONI	ALL. A26
PROGETTISTA	

CAVEDIO ISPEZIONABILE ORIZZONTALE DI DISTRIBUZIONE DELLE CONDOTTE GENERALI DEGLI IMPIANTI TECNOLOGICI E RELATIVO INNESTO AI CAVEDI VERTICALI PER LA DISTRIBUZIONE AI SINGOLI ALLOGGI.

IL CAVEDIO ORIZZONTALE E' ACCESSIBILE DAL BALLATOIO ATTRAVERSO PANNELLI AMOVIBILI.

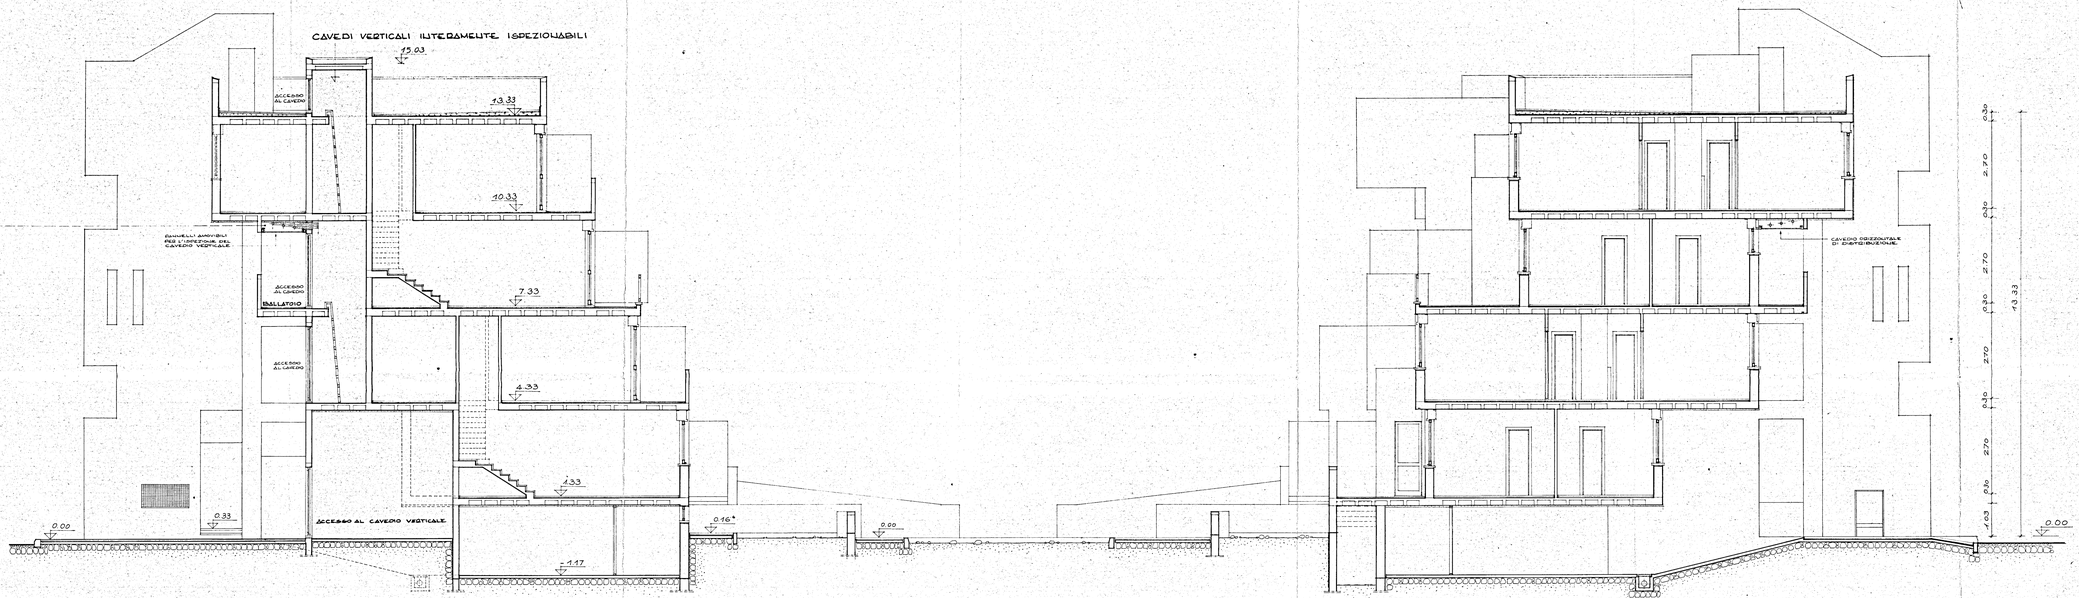

SEZIONE X-X

SEZIONE Y-Y