


3083

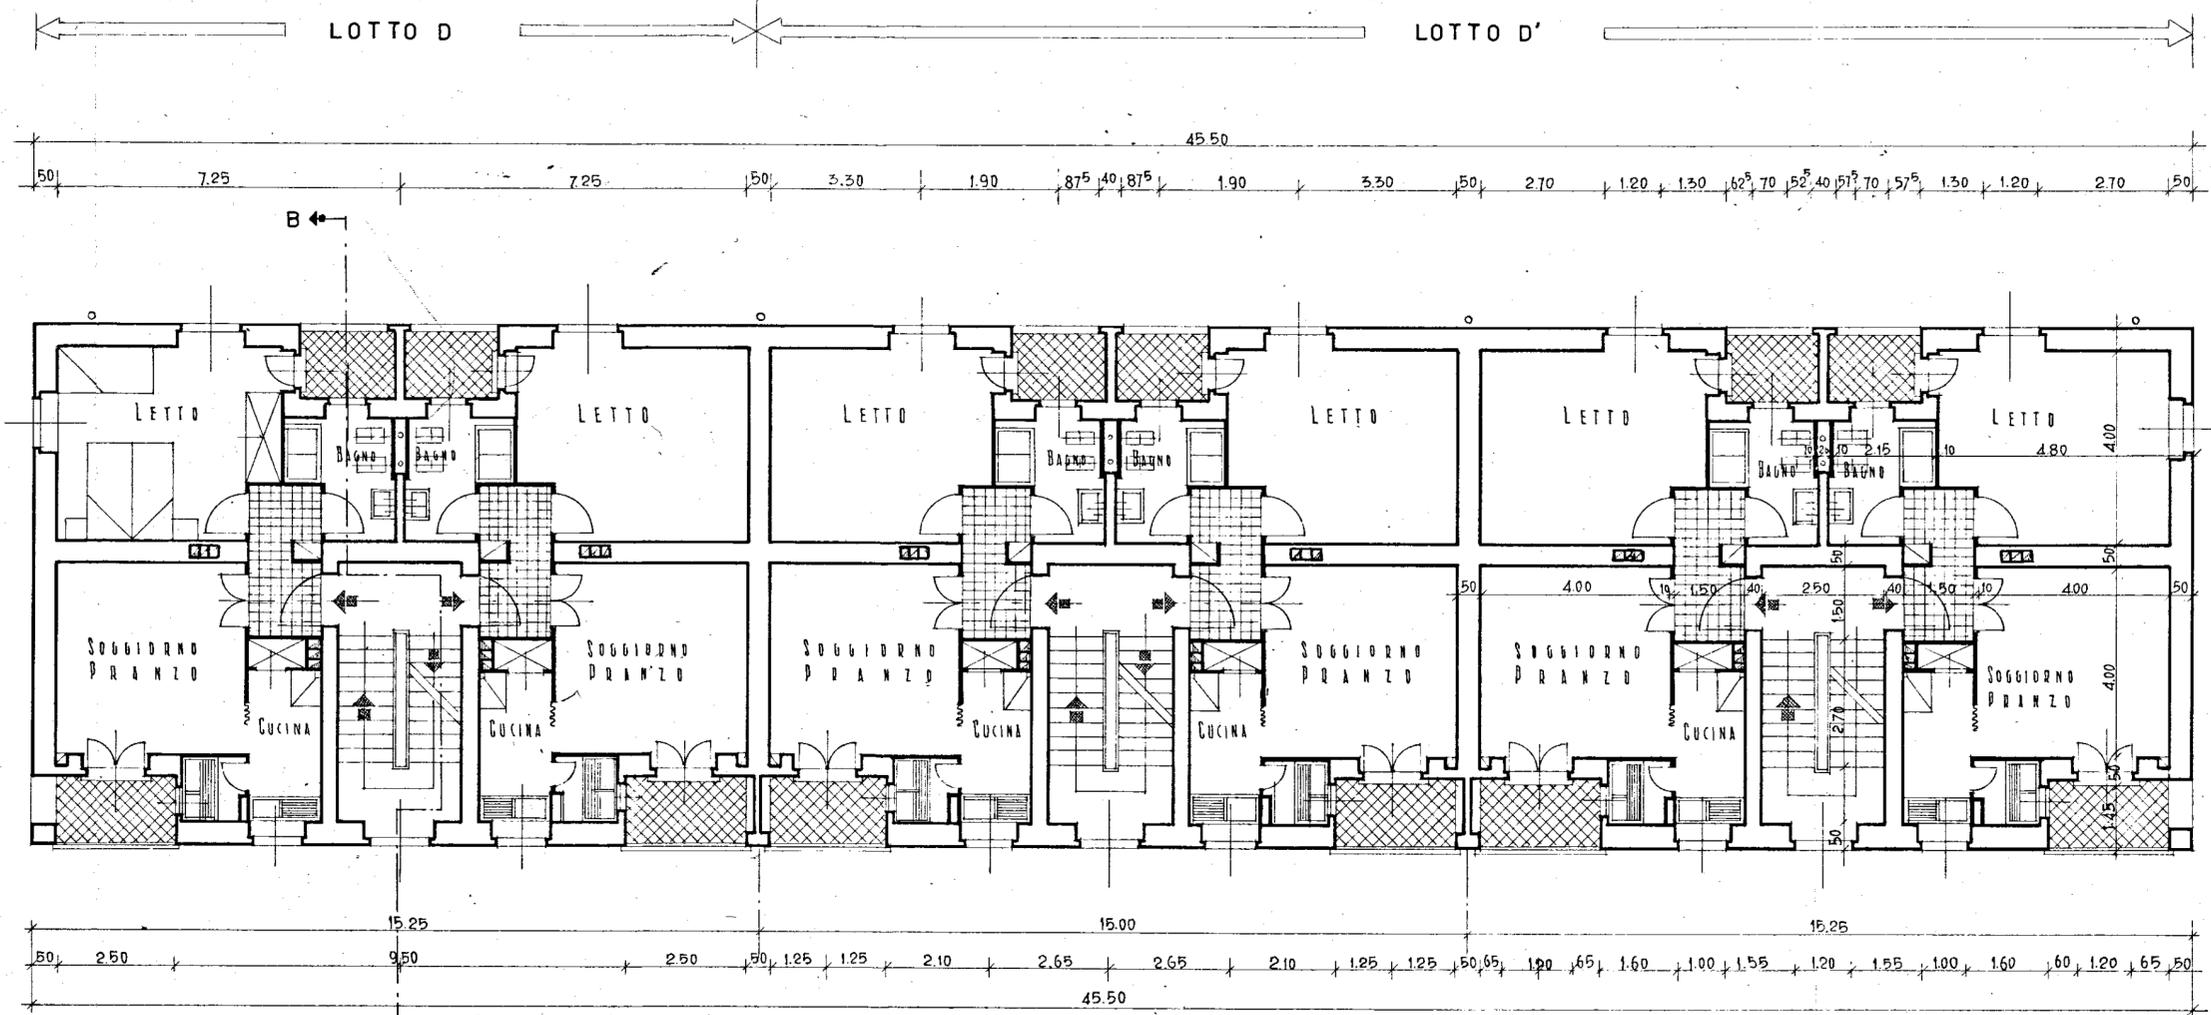

29.5  
29

INA CASA BRINDISI  
 ISTITUTO CASE POPOLARI BRINDISI  
 ANTICIPO 3° ANNO LOTTO D  
 ACCELERAMENTO INVERNALE LOTTO D'  
 PIANTA PIANO TIPO

192  
 2447  
 febr. 1951  
 1:100