

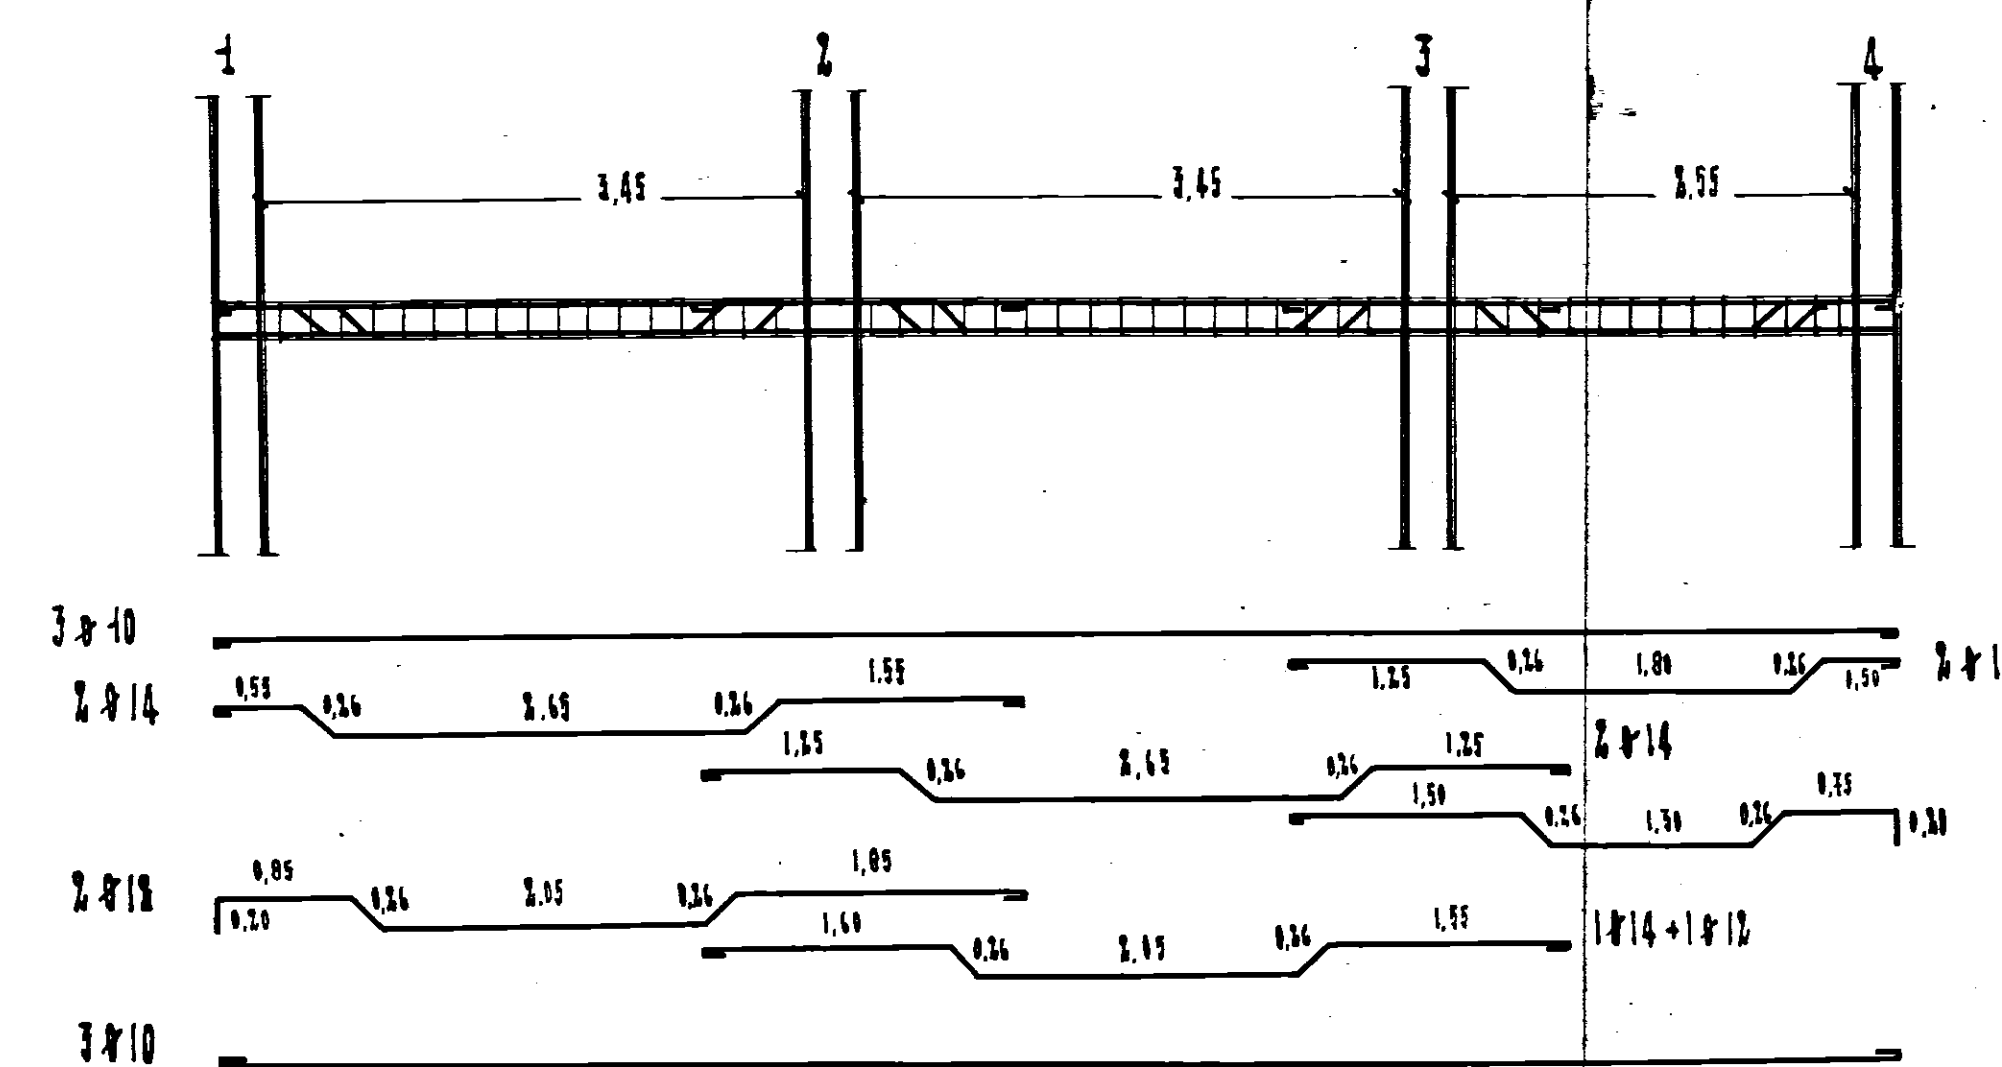


|                                                    |                    |                                    |              |
|----------------------------------------------------|--------------------|------------------------------------|--------------|
| GESTIONE CASE PER LAVORATORI                       | INTERVENTO N° 1964 | STAZIONE APPALTANTE<br>I. A. G. P. |              |
| COMUNE DI FRANCAVILLA FONTANA<br>PROV. DI BRINDISI |                    | data 4-5-1963                      | TAV.<br>N° 5 |
| LOCALITA' S. LORENZO                               |                    | SCALA 1:50                         |              |
| PALAZZINE TIPO B-C                                 |                    | ARMATURA TRAVI                     |              |
| CALCOLATORE                                        |                    | E SPIRITI - PIANO T.               |              |
| Ing. Sig. Romano Raffaele                          |                    | 1°-2° E PIANO CO-<br>PERTURA-      |              |


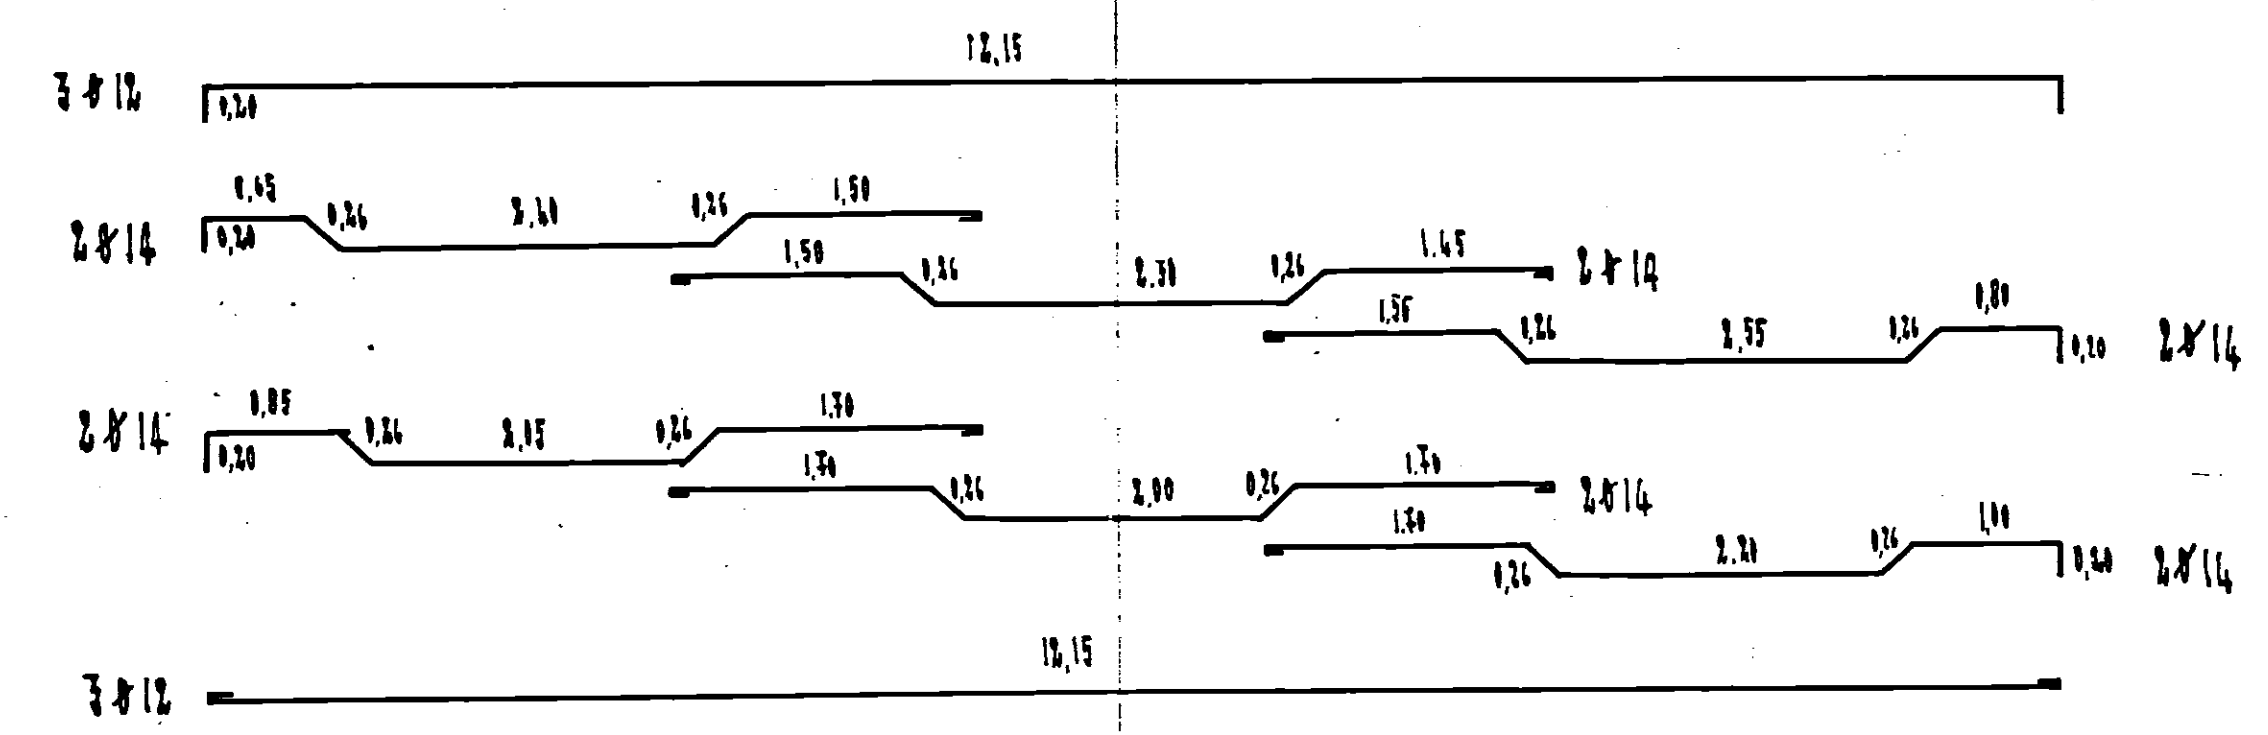


ARMATURA TRAVI PIANO TERRA  
1°-2° E PIANO COPERTURA



travi 1-4, 5-6, 25-30, 31-32  
staffe # 6 ogni cm. 20

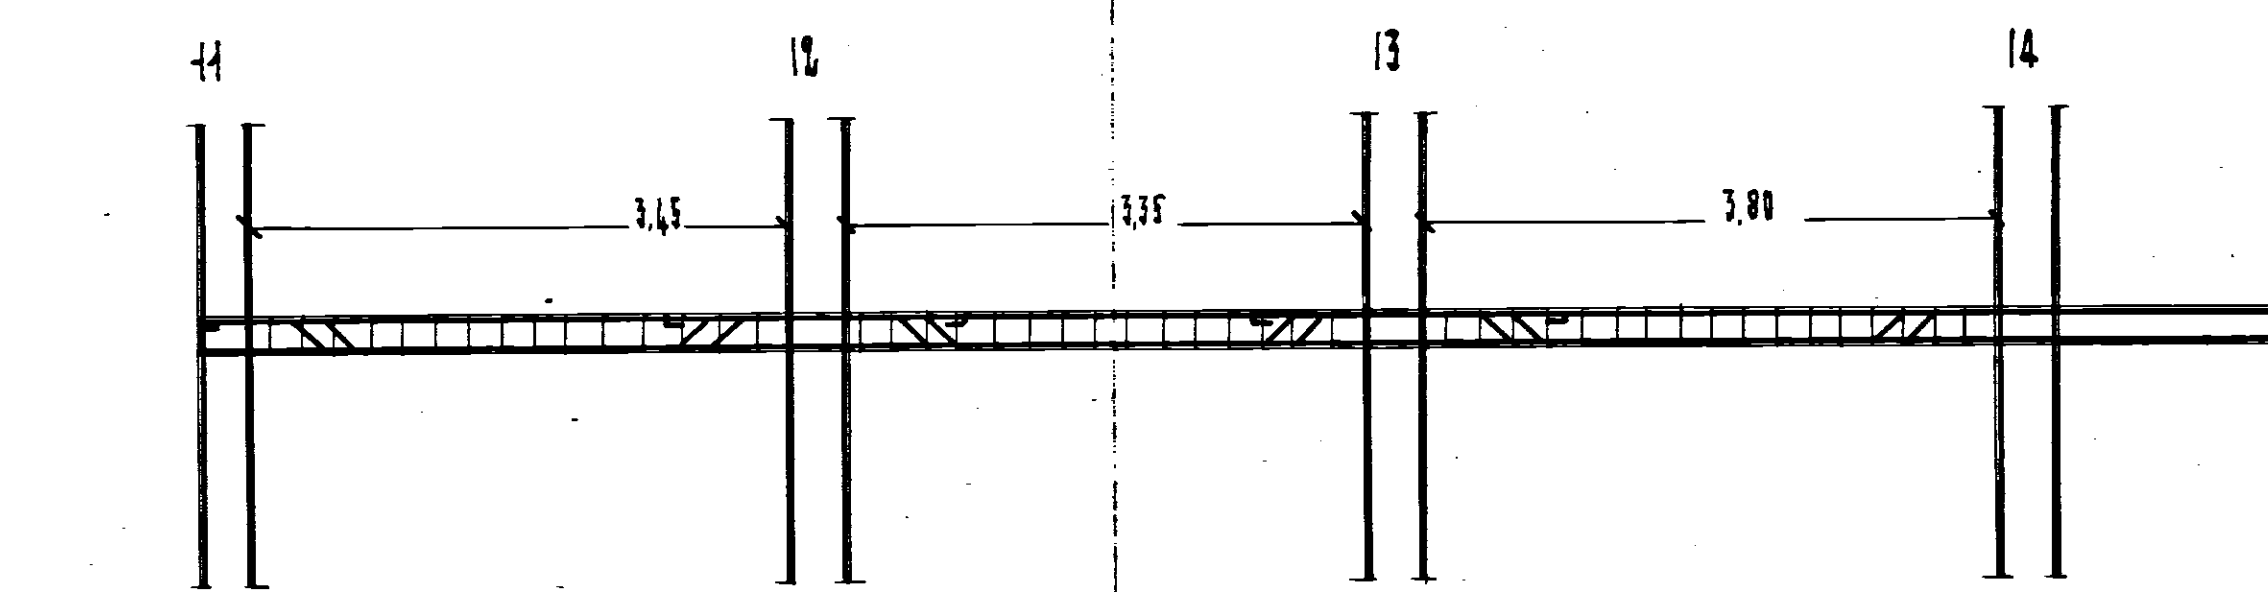

travi 11-12, 12-13, 33-34, 41-42  
staffe # 6 ogni cm. 20

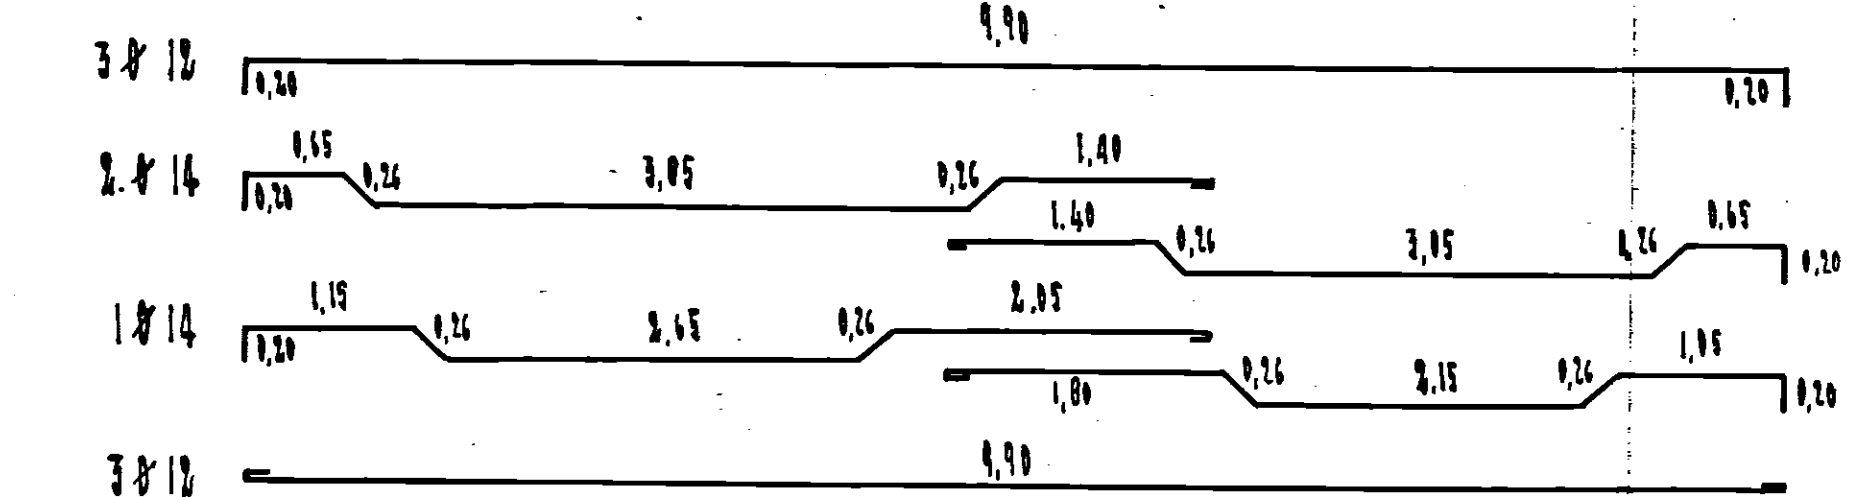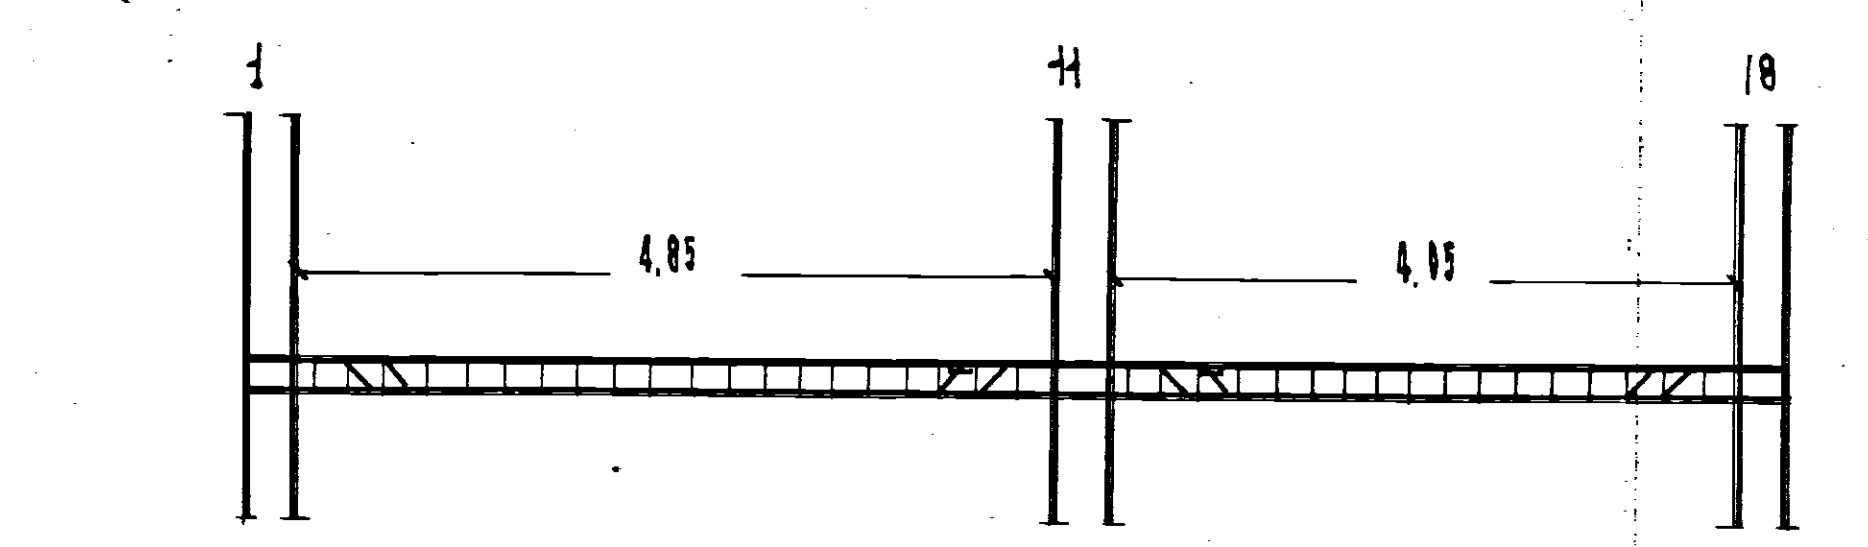

travi 1-19, 32-40, 8-24, 27-42  
staffe # 6 ogni cm. 20

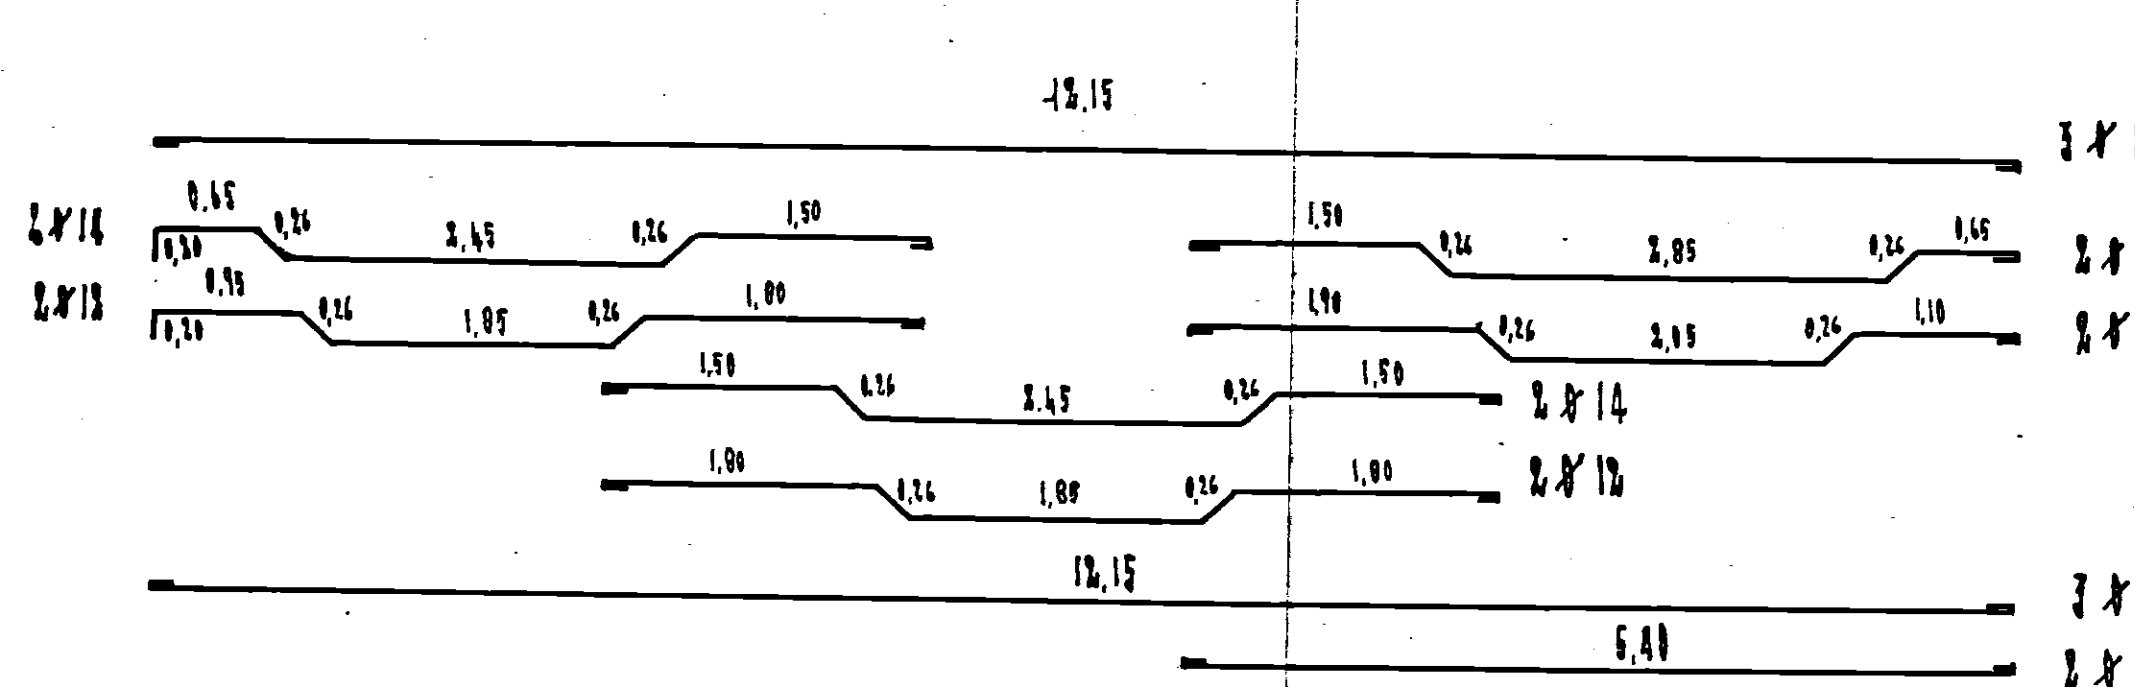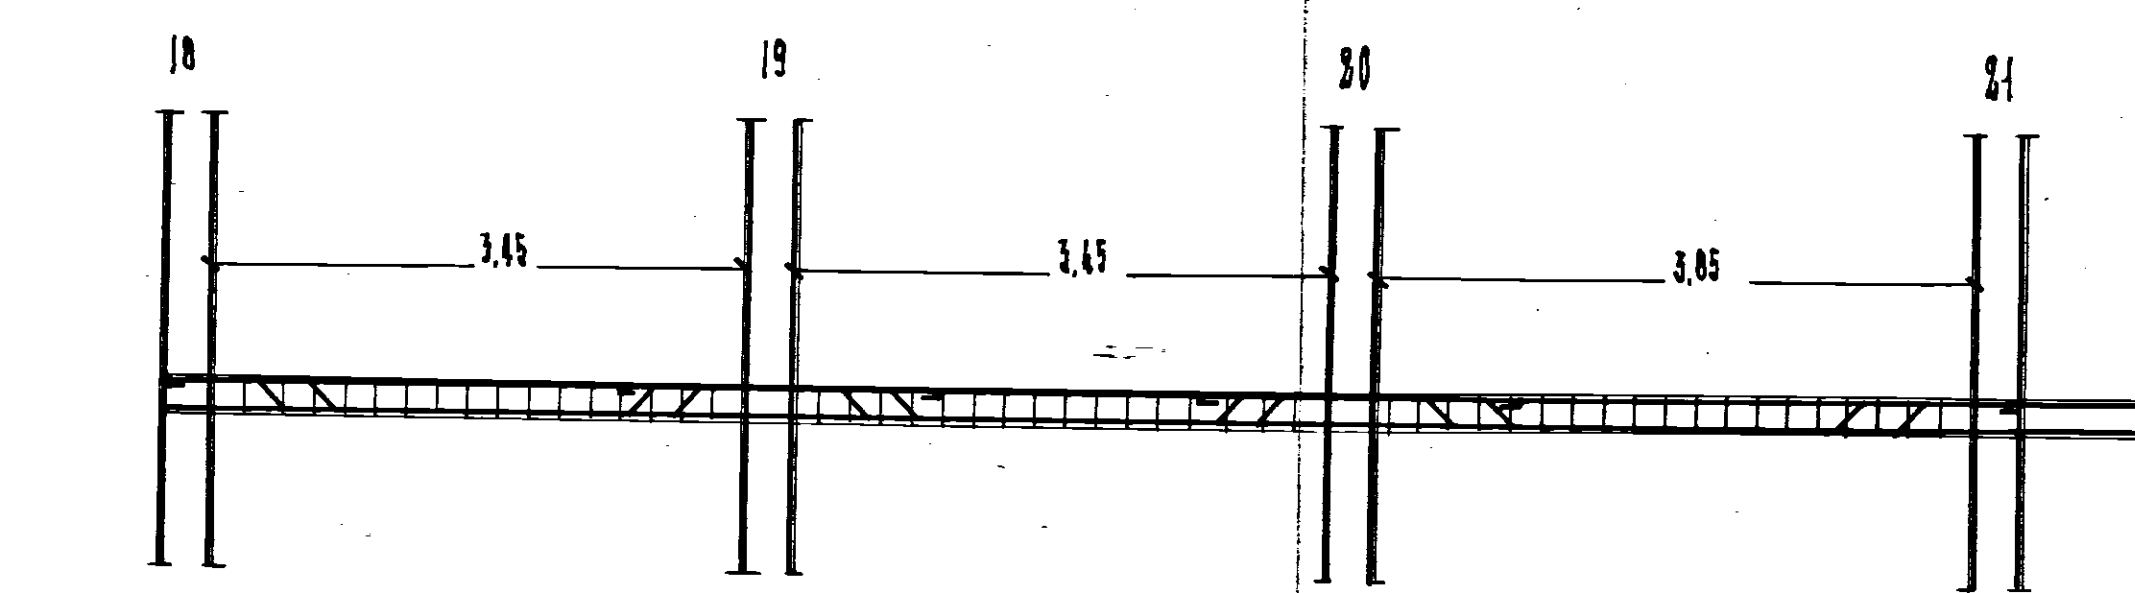

travi 19-21, 24-27, 42-45, 48-49  
staffe # 6 ogni cm. 20

