
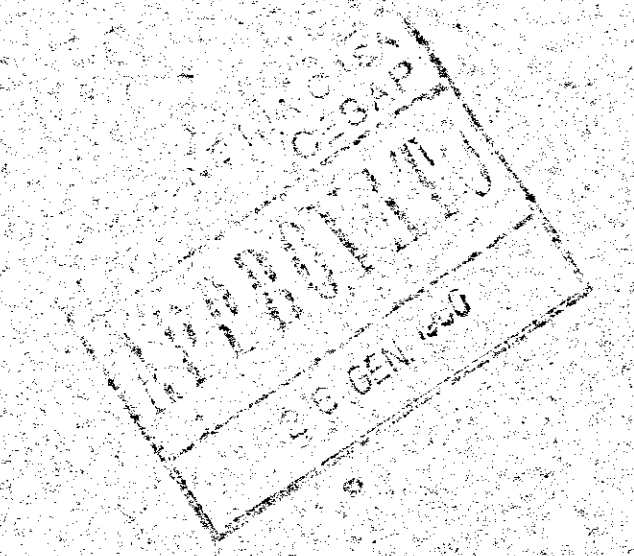
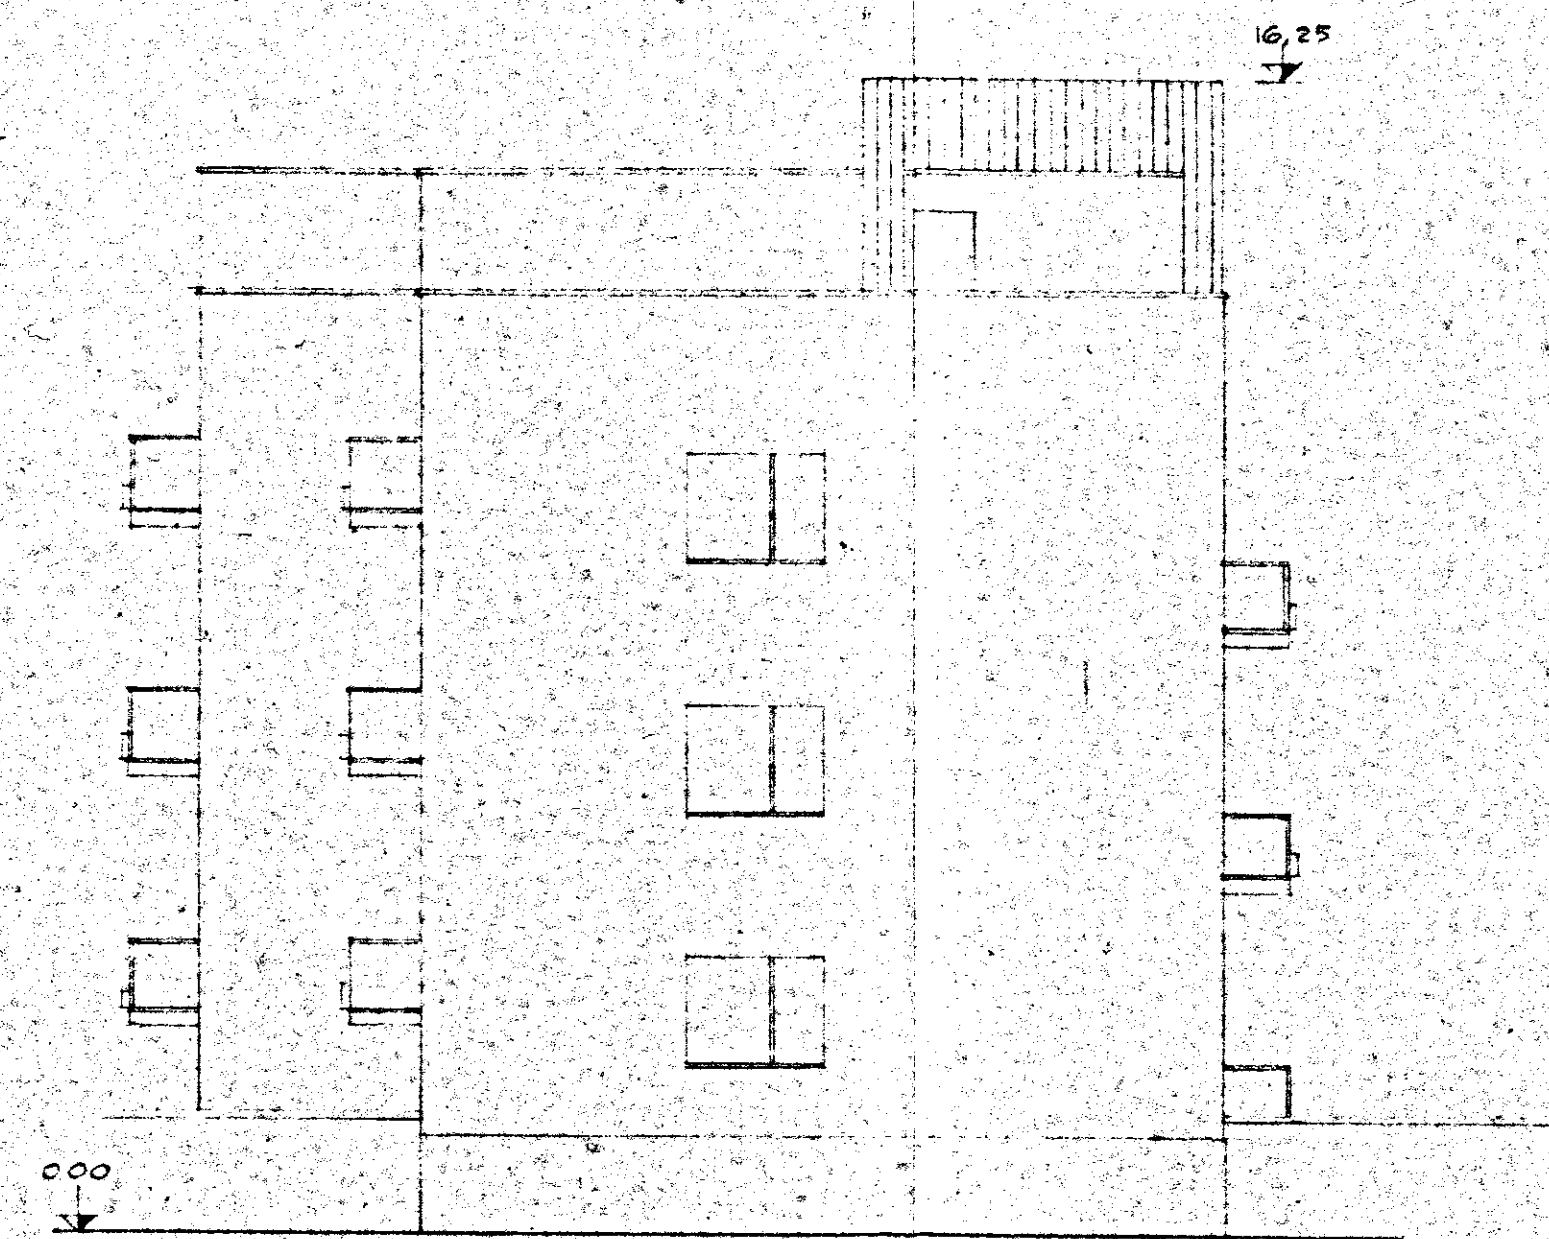


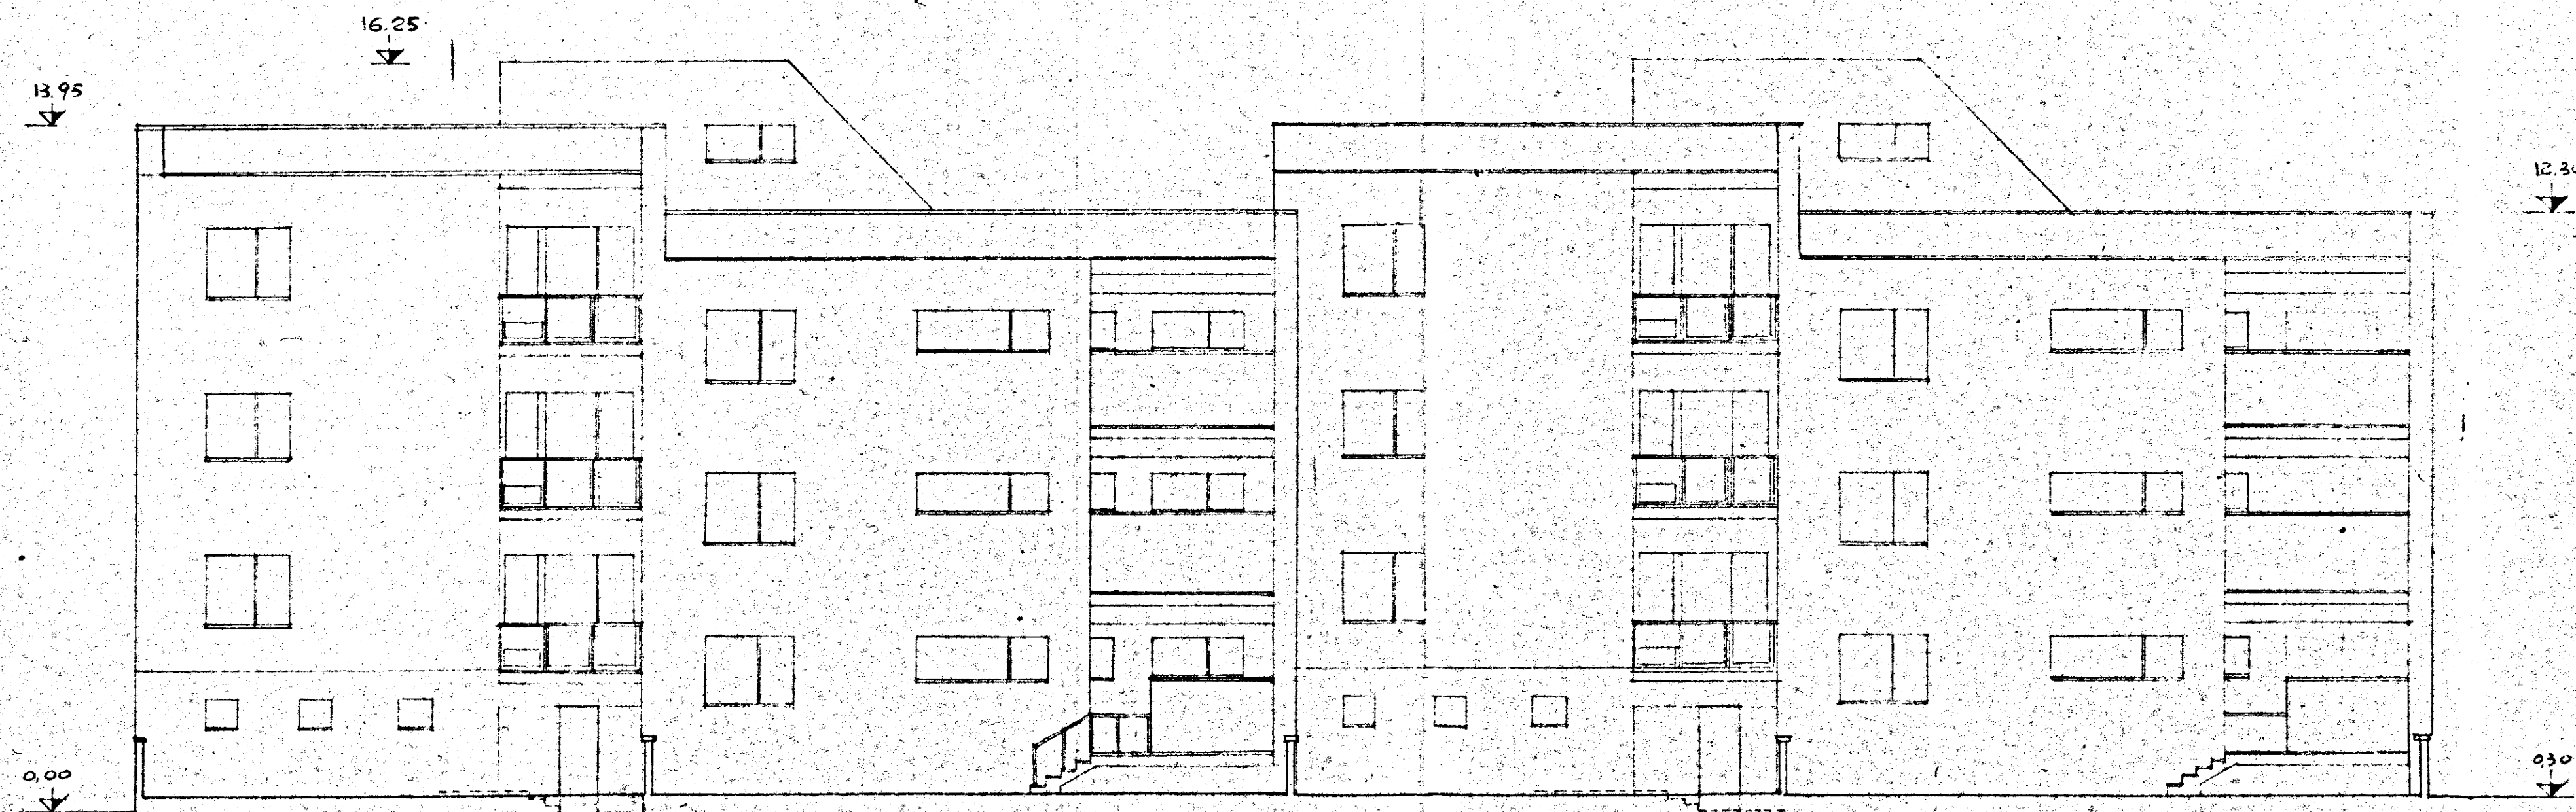

GESTIONE INA CASA 2° SETTEMBRO	GRUPPO ARCH. SPACCARELLI - A. BACCIN - BRUNO. DONI. C. BACCIN	DIS. N° 6664
CASE IN MESAGNE	ed. C N° 13-14-15-16	TAV. 5 SERIE 243
STAZIONE APP. I.A.C.P. BRINDISI	PROSPETTI SUD-OVEST E SUD-EST RAPP. 1:100	ROMA 4 LUGLIO 1959