


	COSTRUZIONI ESISTENTI	abitazioni TIPO A	LOTTE PER CASE AFFIANCATE UNIFAMILIARI PER PIANO di tipo economico in zona già compromessa numero dei piani due compreso il piano terra. altezza mt. 8,40
	AREE VERDI PER SERVIZI PUBBLICI	abitazioni TIPO B	LOTTE PER COSTRUZIONI TIPO VILLINI distanziate dai confini di proprietà e dai fili stradali in conformità alle norme del P.F. numero dei piani due compreso il piano terra. altezza mt. 8,40
	AREE DESTINATE A PARCHEGGI PUBBLICI	abitazioni TIPO C	LOTTE PER CASE PLURIFAMILIARI PER PIANO numero dei piani cinque compreso il piano terra da destinarsi a garage, negozi, bar, ristoranti, ecc. altezza mt. 17,50
	VERDE PRIVATO IN ZONA DI RISPETTO PER IL PALAZZO DI CITTA'		




NUMERO ABITANTI INSEDIABILI NELLA ZONA:  
 $n = \frac{\text{totale volume abitato}}{\text{mc.}} = \frac{\text{mc. } 112.910}{80} = 1410 \text{ abitanti}$

SPAZI PUBBLICI RICHIESTI A NORMA DELL'ART. 3 DEL D.M. 2-4-68:  
 $s = 18 \times n = 18 \times 1410 = \text{mq. } 25380$

SPAZI PER USO PUBBLICO PREVISTI IN PROGETTO:  
 a) Parcheggi mq. 3300  
 b) Aree verdi attrezzate a parco, giochi, ecc. " 15315  
 c) Area verde a disposizione dell'ASILO NIDO " 9704  
 totale mq. 28319

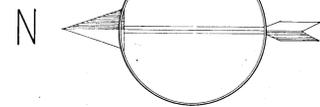

\*NB.: a MARINOSCI VITTORIO si sostituisce la ditta ROMANO ANGELA e PIZZULLI CESIRA, come da atto per notar Colucci del 25-9-970.  
 a MARINOSCI ARCANGELO si sostituisce la ditta CINEFRA GIOVANNI, come da atto per notar FORLEO del 25-8-970.

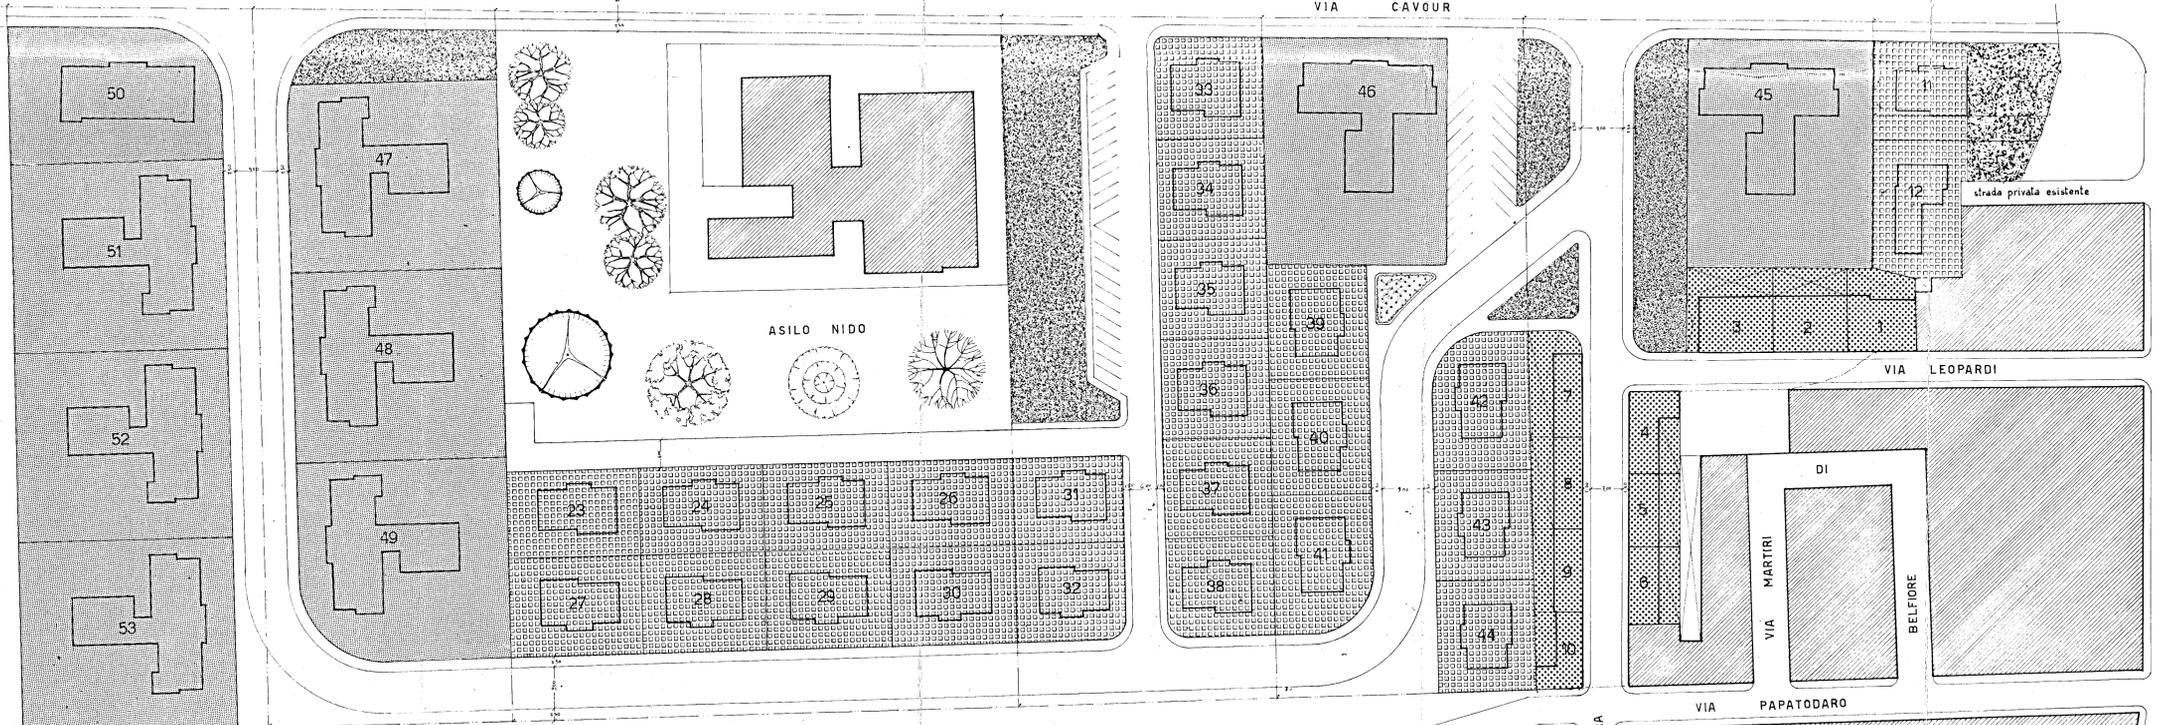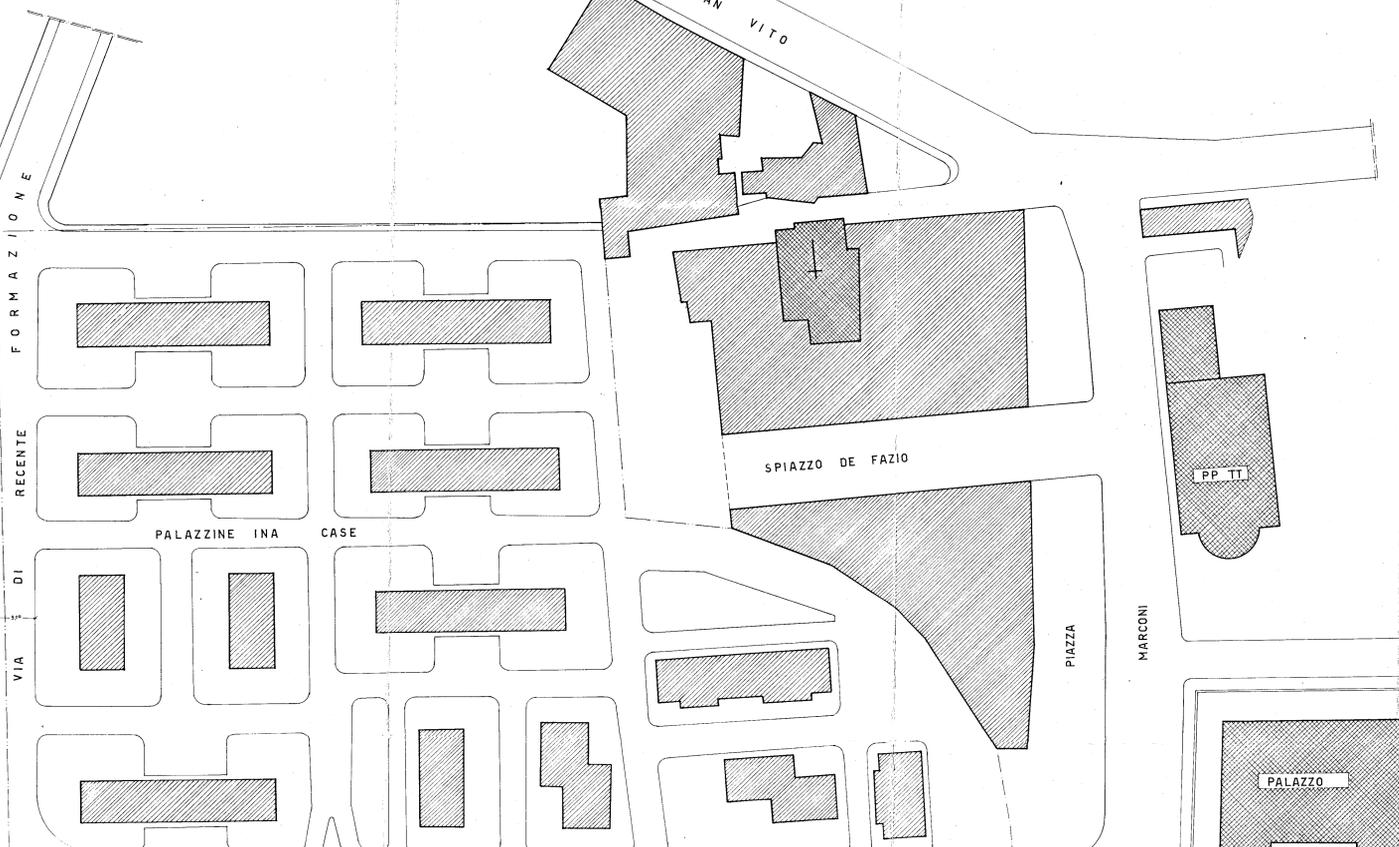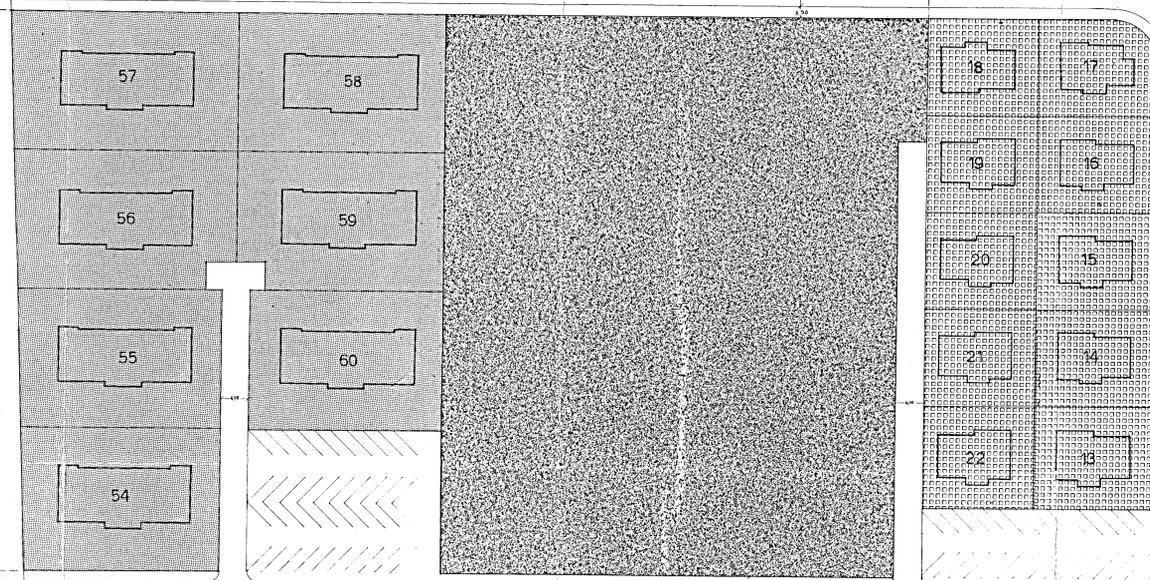

COMUNE DI FRANCAVILLA FONTANA  
 provincia di Brindisi

PROGETTO  
 DI LOTTIZZAZIONE DEI SUOLI EDIFICATORI SITI  
 NEL RIONE "PESCHIERA" DI PROPRIETA' DEI  
 SIGG. RI :

CAVALLO CATERINA  
 ISTIT. SUORE MISS. CATECH. DEL S.C.  
 MARINOSCI COSIMO  
 \* MARINOSCI VITTORIO ARCANGELO CONCETTA  
 PUTIGNANO PIETRO  
 TRUPPI DOMENICO  
 ZITO GIUSEPPE

Francavilla Fontana Il 19.4.971  
 RAPP. 1:500

IL PROGETTISTA: GHIONNA

I PROPRIETARI:

TAV. 4  
 A PIANO GENERALE D'ASSIEME

VIA F.LLI BANDIERA

VIA PAPTODARO

VIA MARTIRI

BELFIORE

VIA LEOPARDI

VIA CAVOUR

VIA DI FORMAZIONE RECENTE

MARCONI

VIA BARBARO FORLEO

VIA SAN VITO

PIAZZA DE FAZIO

PIAZZA

PALAZZO

DI

CITTA'

PP TT