



SEZIONE T.P. 30+4/55

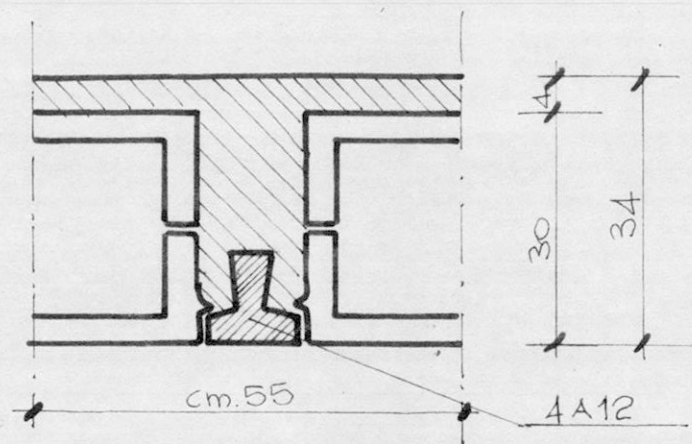

MONCONI IN "A.M. 4400"
RIFERITI A cm. 55 -

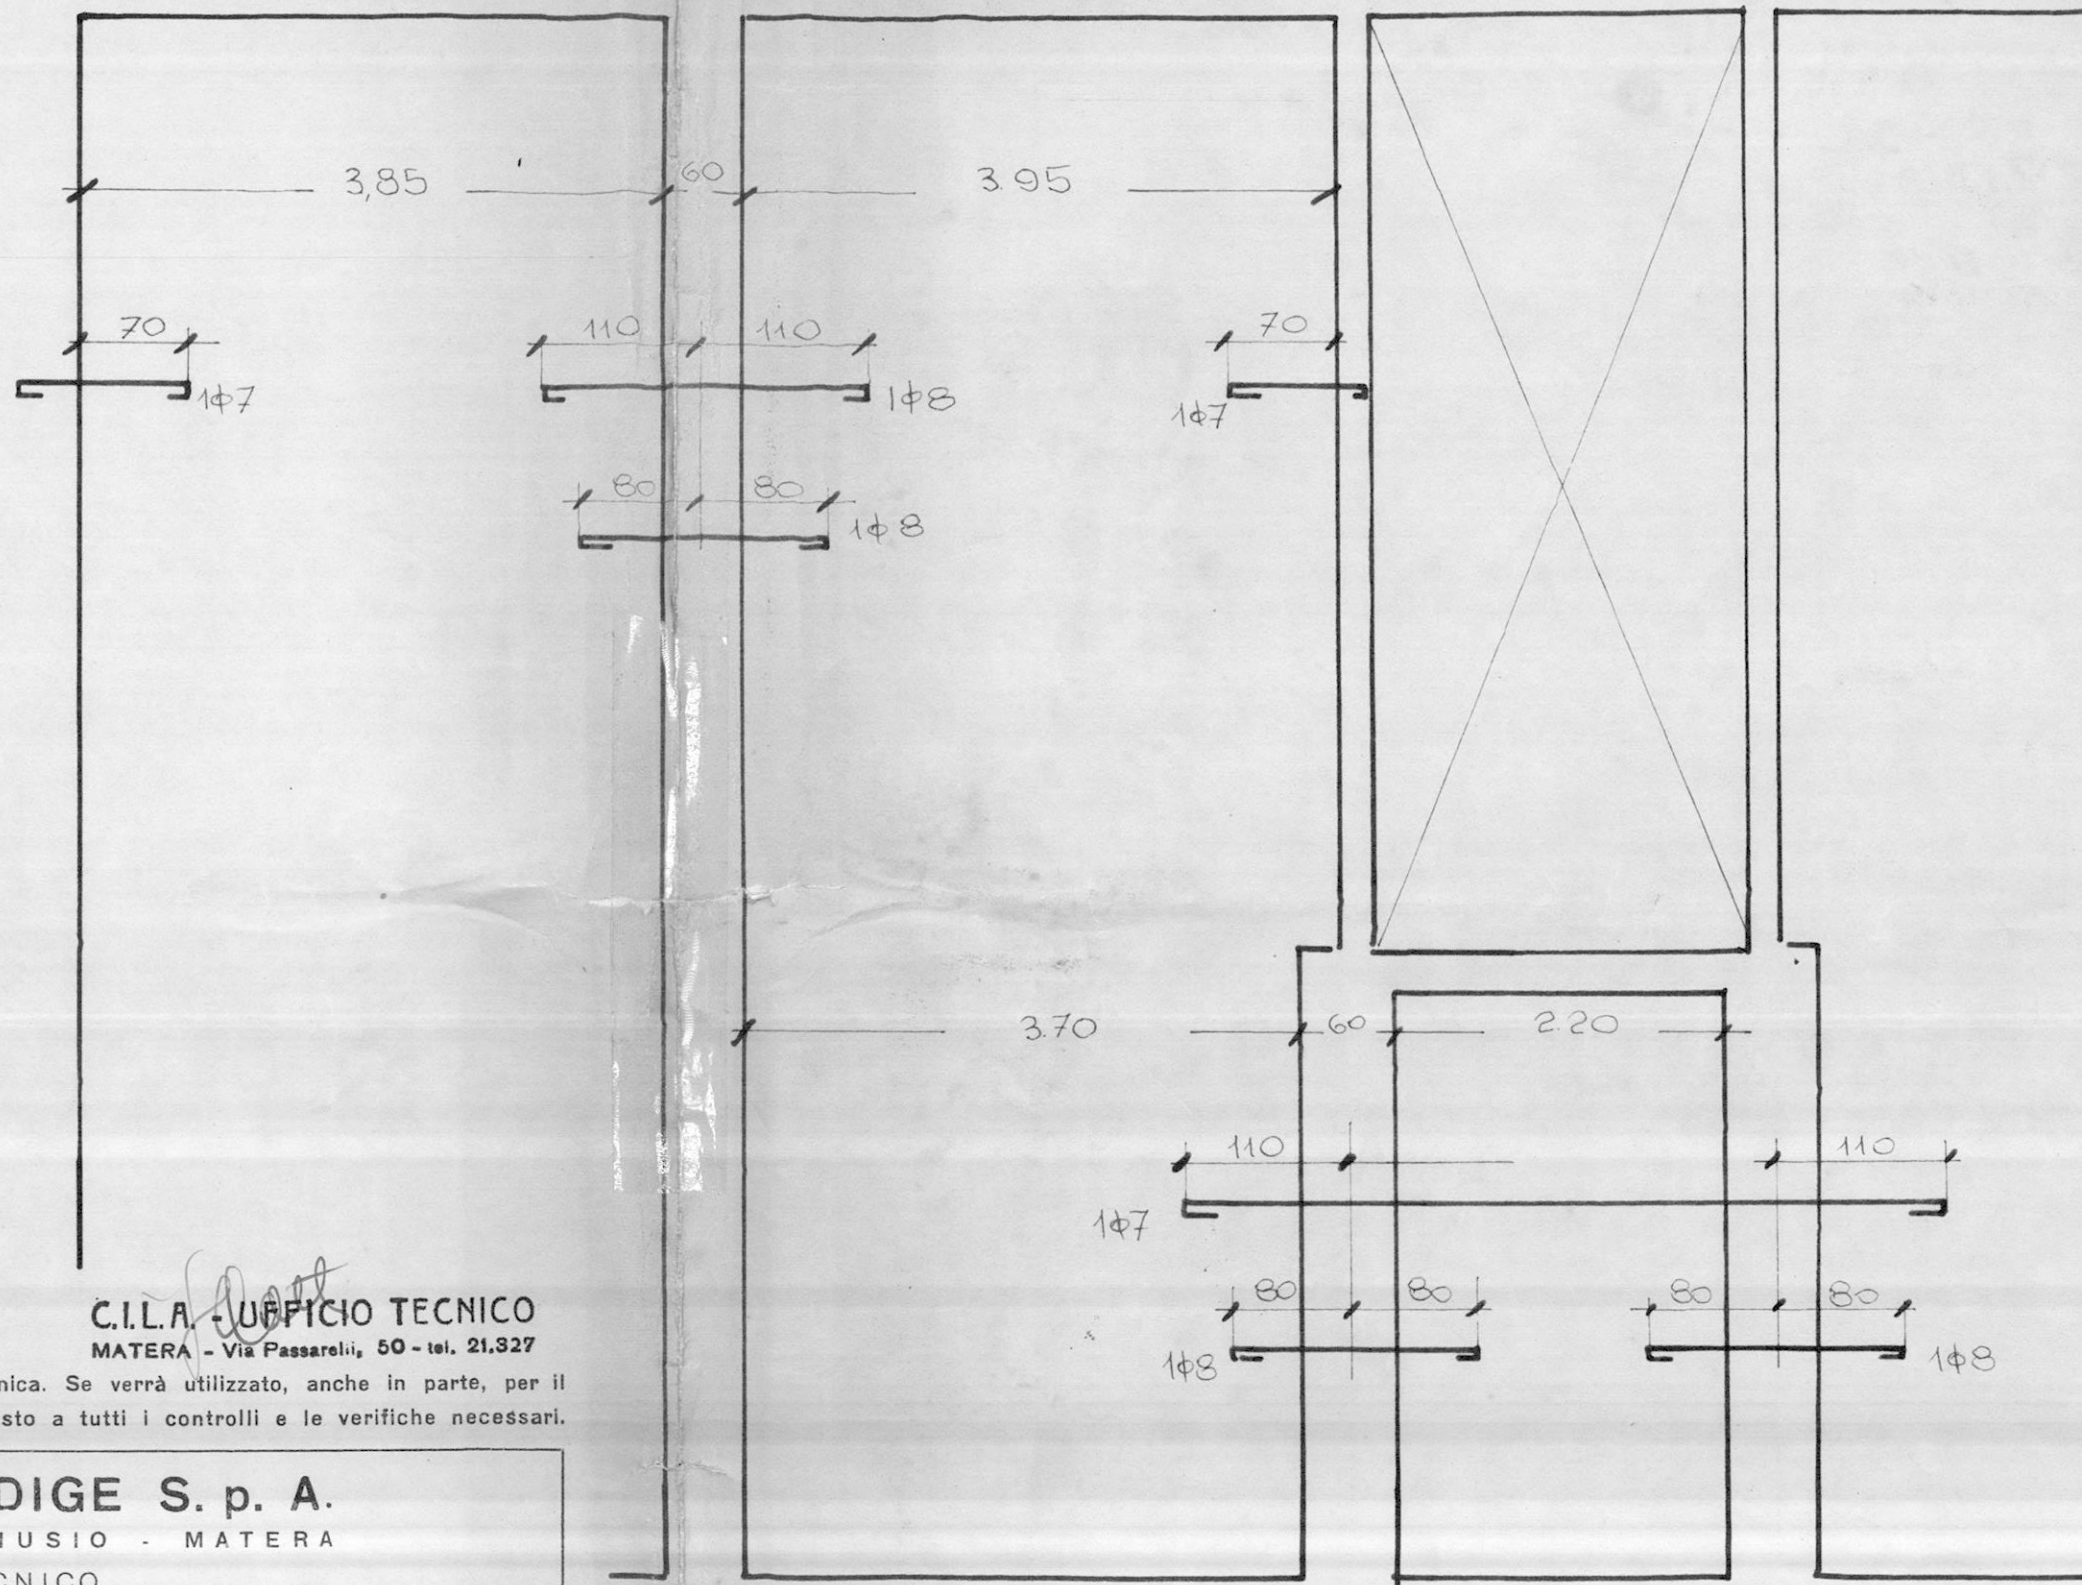

C.I.L.A. - UFFICIO TECNICO
MATERA - Via Passarelli, 50 - tel. 21.327

Il presente elaborato costituisce una semplice indicazione tecnica. Se verrà utilizzato, anche in parte, per il progetto della costruzione, esso dovrà essere prima sottoposto a tutti i controlli e le verifiche necessari.

FORNACI VALDADIGE S. p. A.
STABILIMENTO DI VENUSIO - MATERA
UFFICIO TECNICO

DITTA **Consorzio Ravennate - Brindisi -**

RIFERIMENTO ACCETTAZIONE D'OFFERTA N° **945** DEL

LAVORO **(E.S.) A.L. Francavilla Fontana - (BR)**

OGGETTO DEL DISEGNO **(OPERTURA FABBR. "B")**

DATA **31/10/66**

SOSTITUISCE IL DISEGNO IN DATA

SOSTITUITO IL