

ISTITUTO AUTONOMO CASE POPOLARI
PER LA PROVINCIA DI BRINDISI

COSTRUZIONE DI 18 ABITAZIONI PER
LAVORATORI AGRICOLI DIPENDENTI
IN G. VITO DEL N°

PROSPETTI
SCALA 1:100


PROSPETTO ANTERIORE



PROSPETTO POSTERIORE



FIANCO

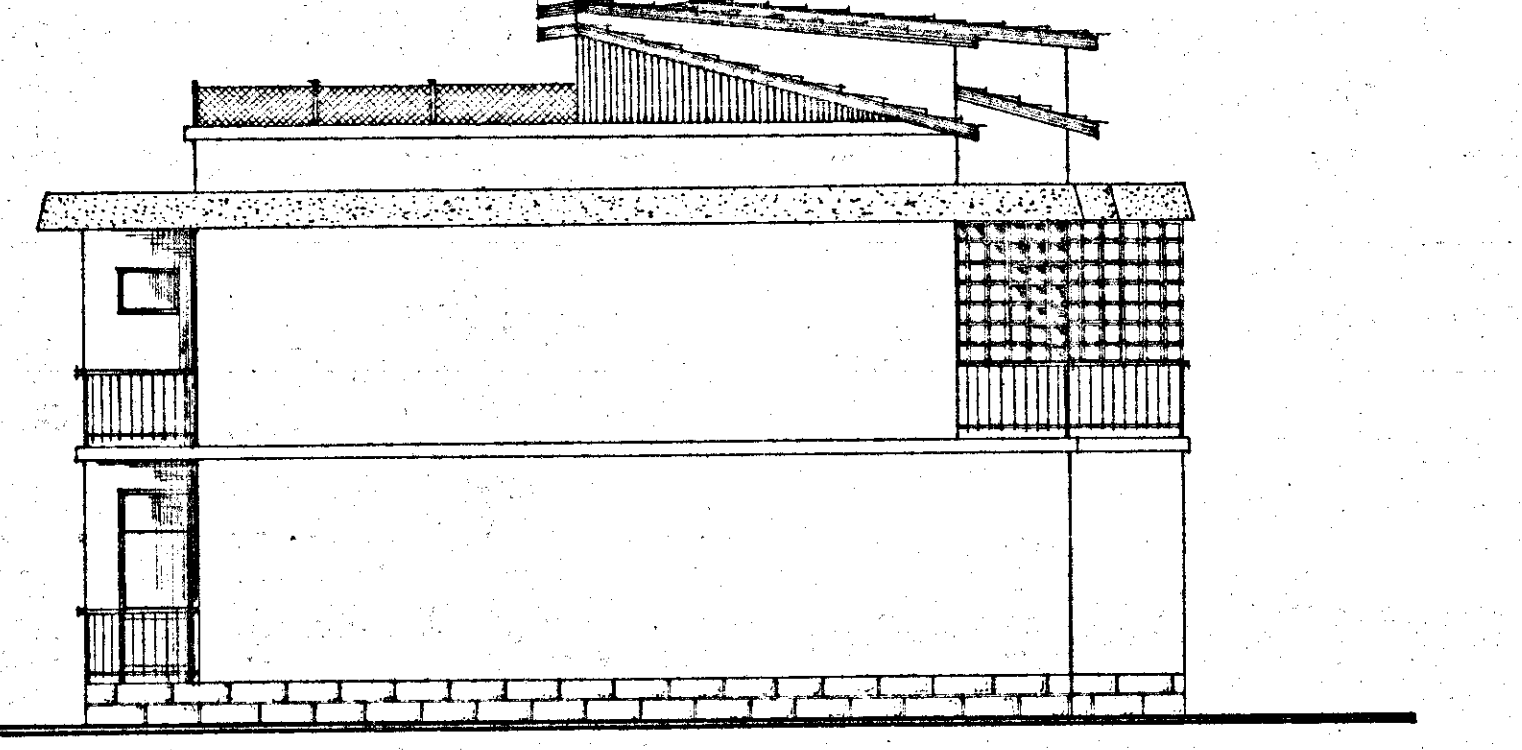

SEZIONE A-A

