


ISTITUTO AUTONOMO CASE POPOLARI
PER LA PROVINCIA DI BRINDISI

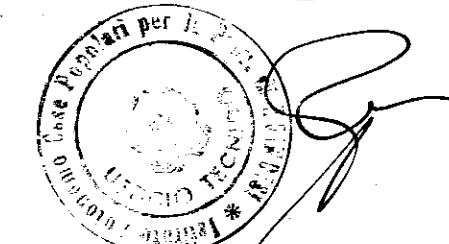


PROGETTO DI CASE POPOLARI IN OSTUNI

19


PROSPETTI E SEZIONE

SCALA 1:100


Prospetto Lato Scale

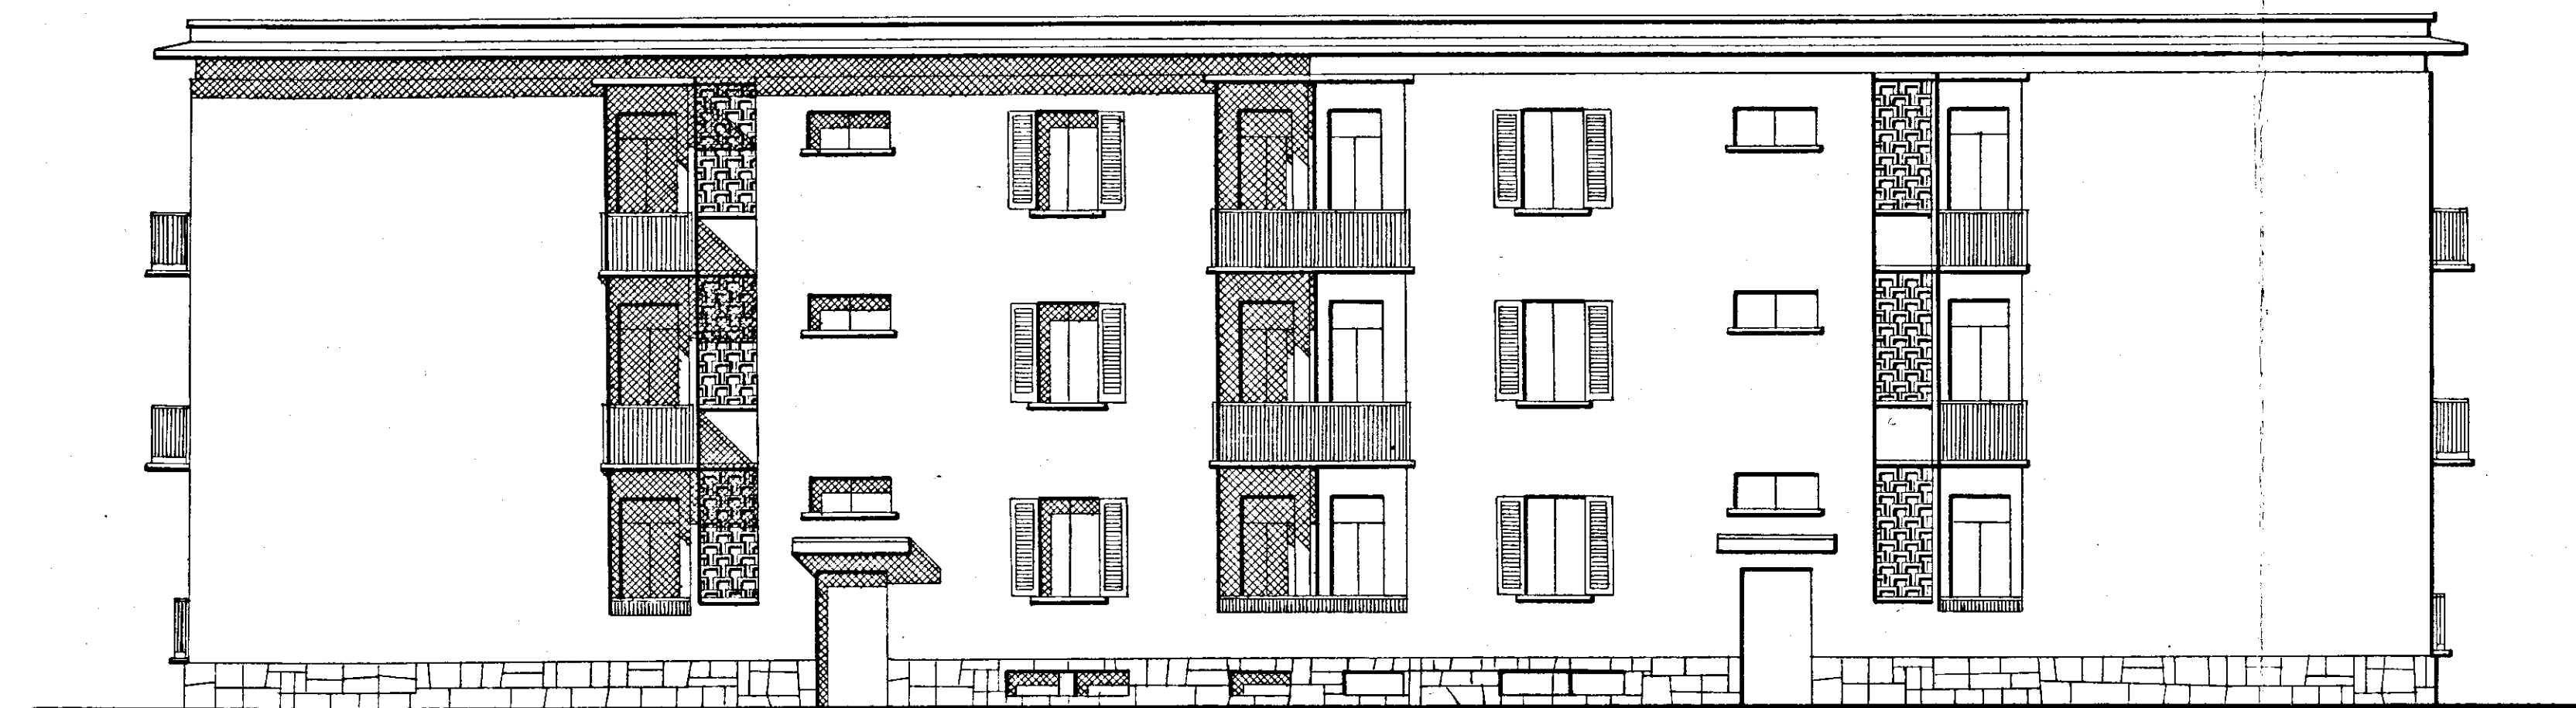

Prospetto Lato Opposto

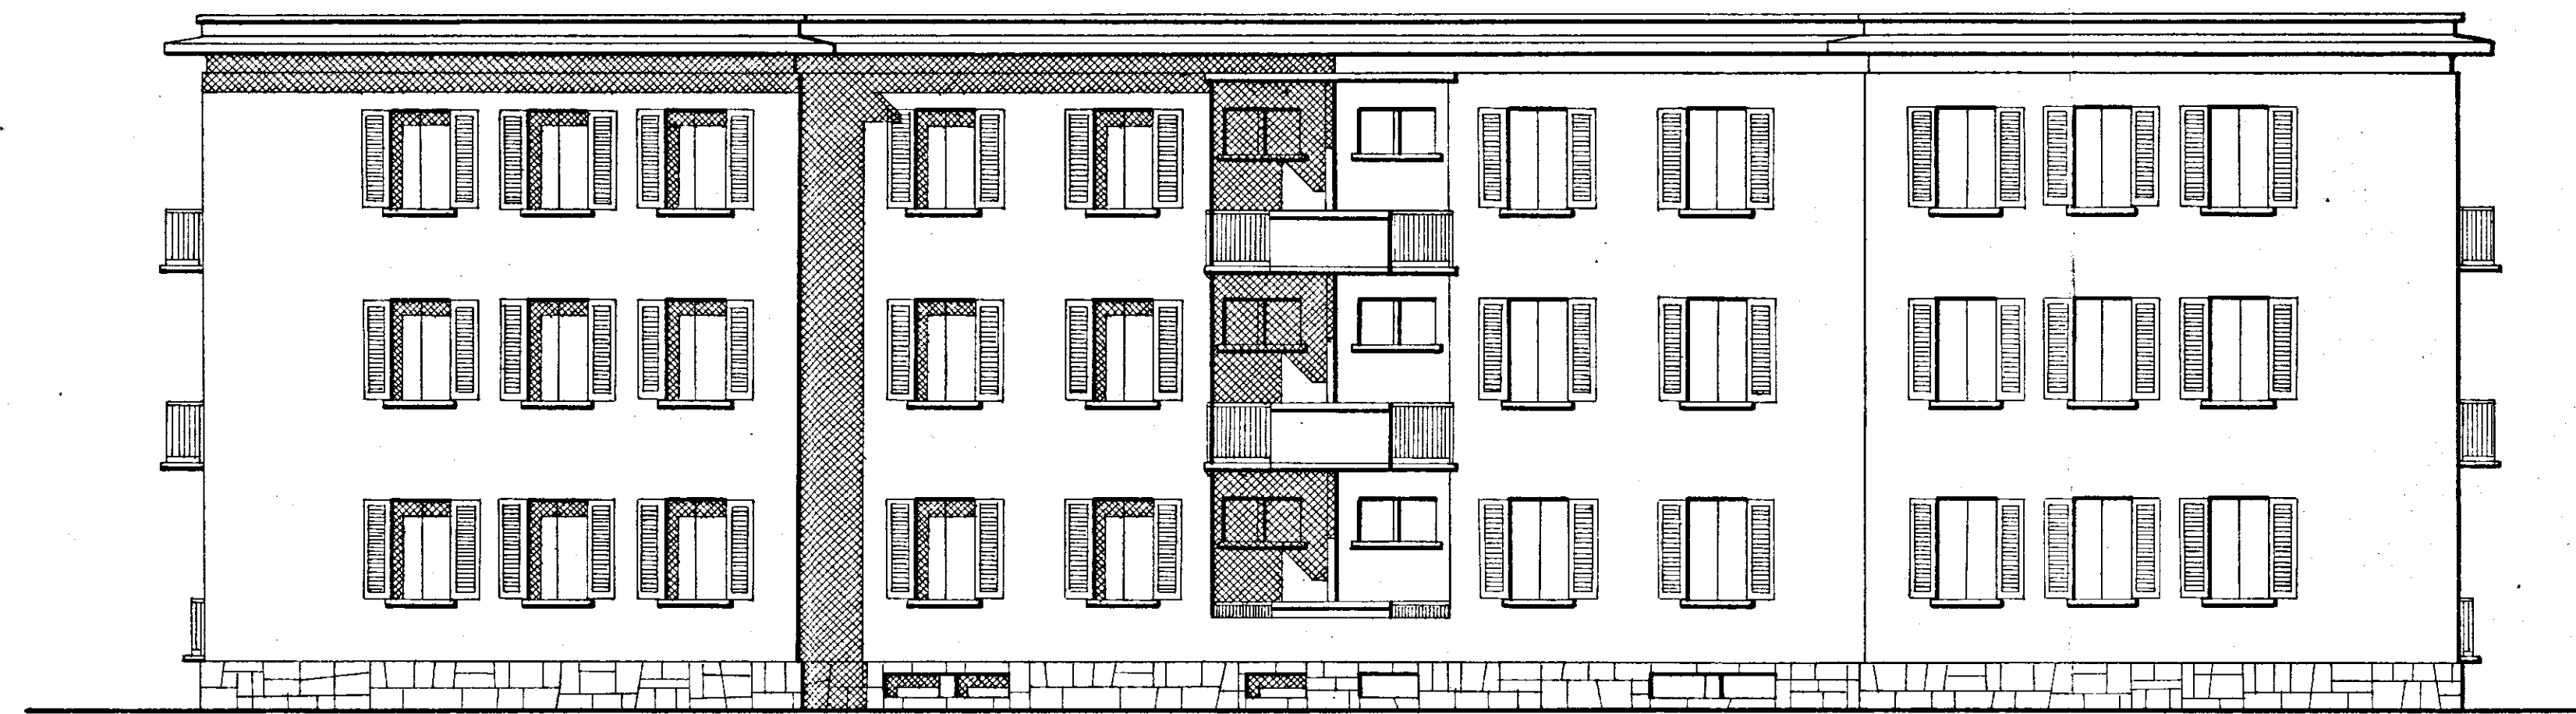

Prospetto Laterale

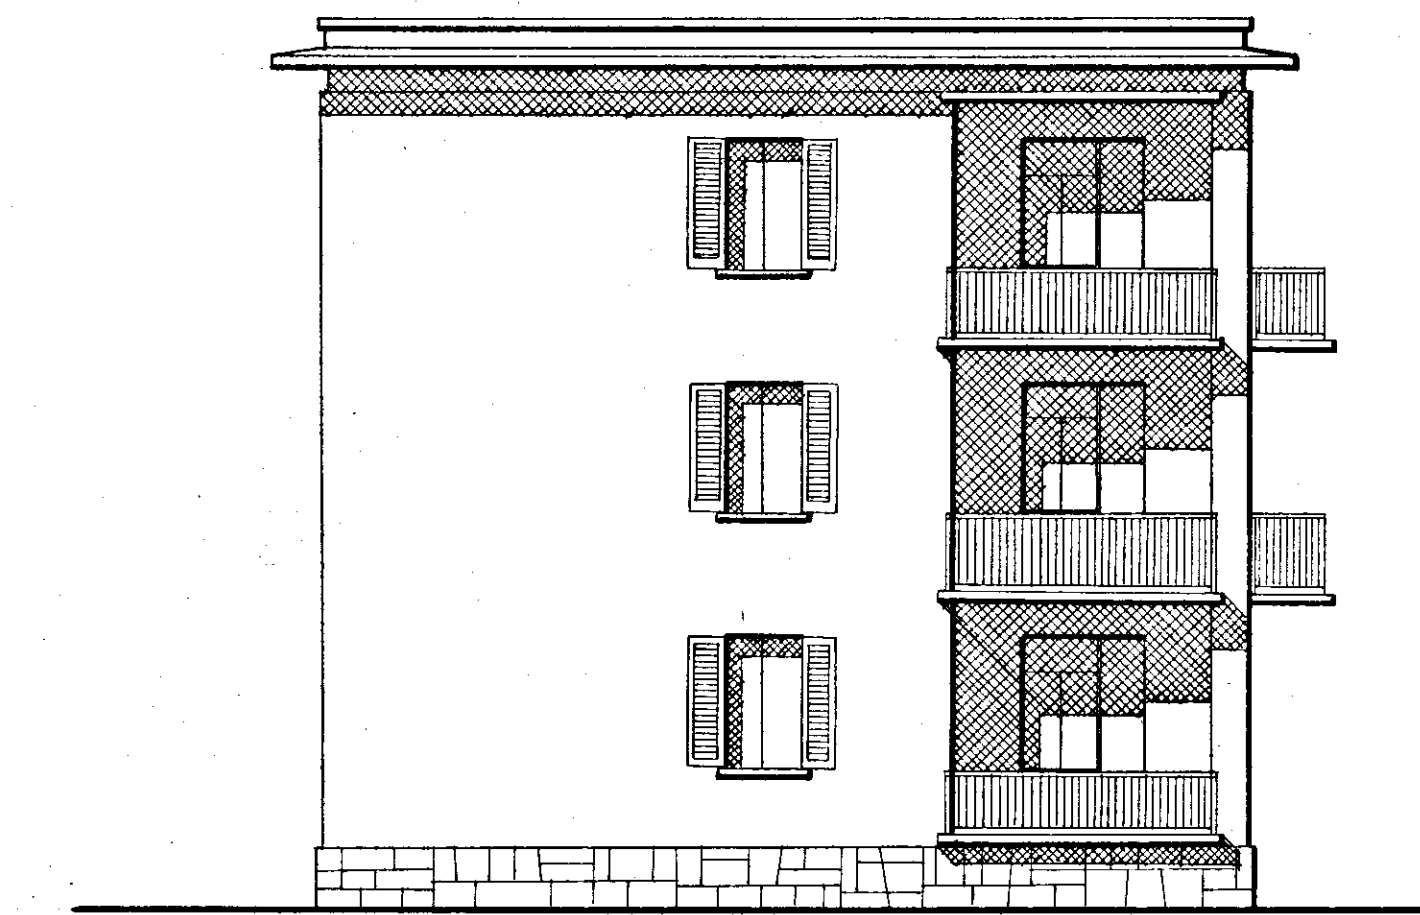

Sez. A-B.

